


Дизайн-проект  
ЖК «Новоорловский»  
набережная реки Каменки 7  
дизайнер Юлия Ива  
заказчик Римма Куренкова

## Содержание:

1. Рабочие чертежи:
  - 1.1 Обмерный план
  - 1.2 План расстановки мебели
  - 1.3 План расположения розеток
  - 1.4 План осветительных приборов
  - 1.5 План привязки осветительных приборов
  - 1.6 План потолков
  - 1.7 План полов
  - 1.8 Развертка стен (a)
  - 1.9 Развертка стен (b)
  - 1.10 Развертка стен (c)
  - 1.11 Развертка стен (d)
  - 1.12 Развертка стен (e,f)
  - 1.13 Развертка стен (g,h)
  - 1.14 Развертка стен (k,i)
  - 1.15 Развертка стен (m,l)
  - 1.16 Спецификации
  - 1.17 Спецификации
  - 1.18 Спецификации
  - 1.19 Спецификации
  - 1.20 Спецификации
2. Эскизная часть:
  - 2.1 Концепт борд гостиная -кухня
  - 2.2 Концепт борд лоджия
  - 2.3 Концепт борд ванная

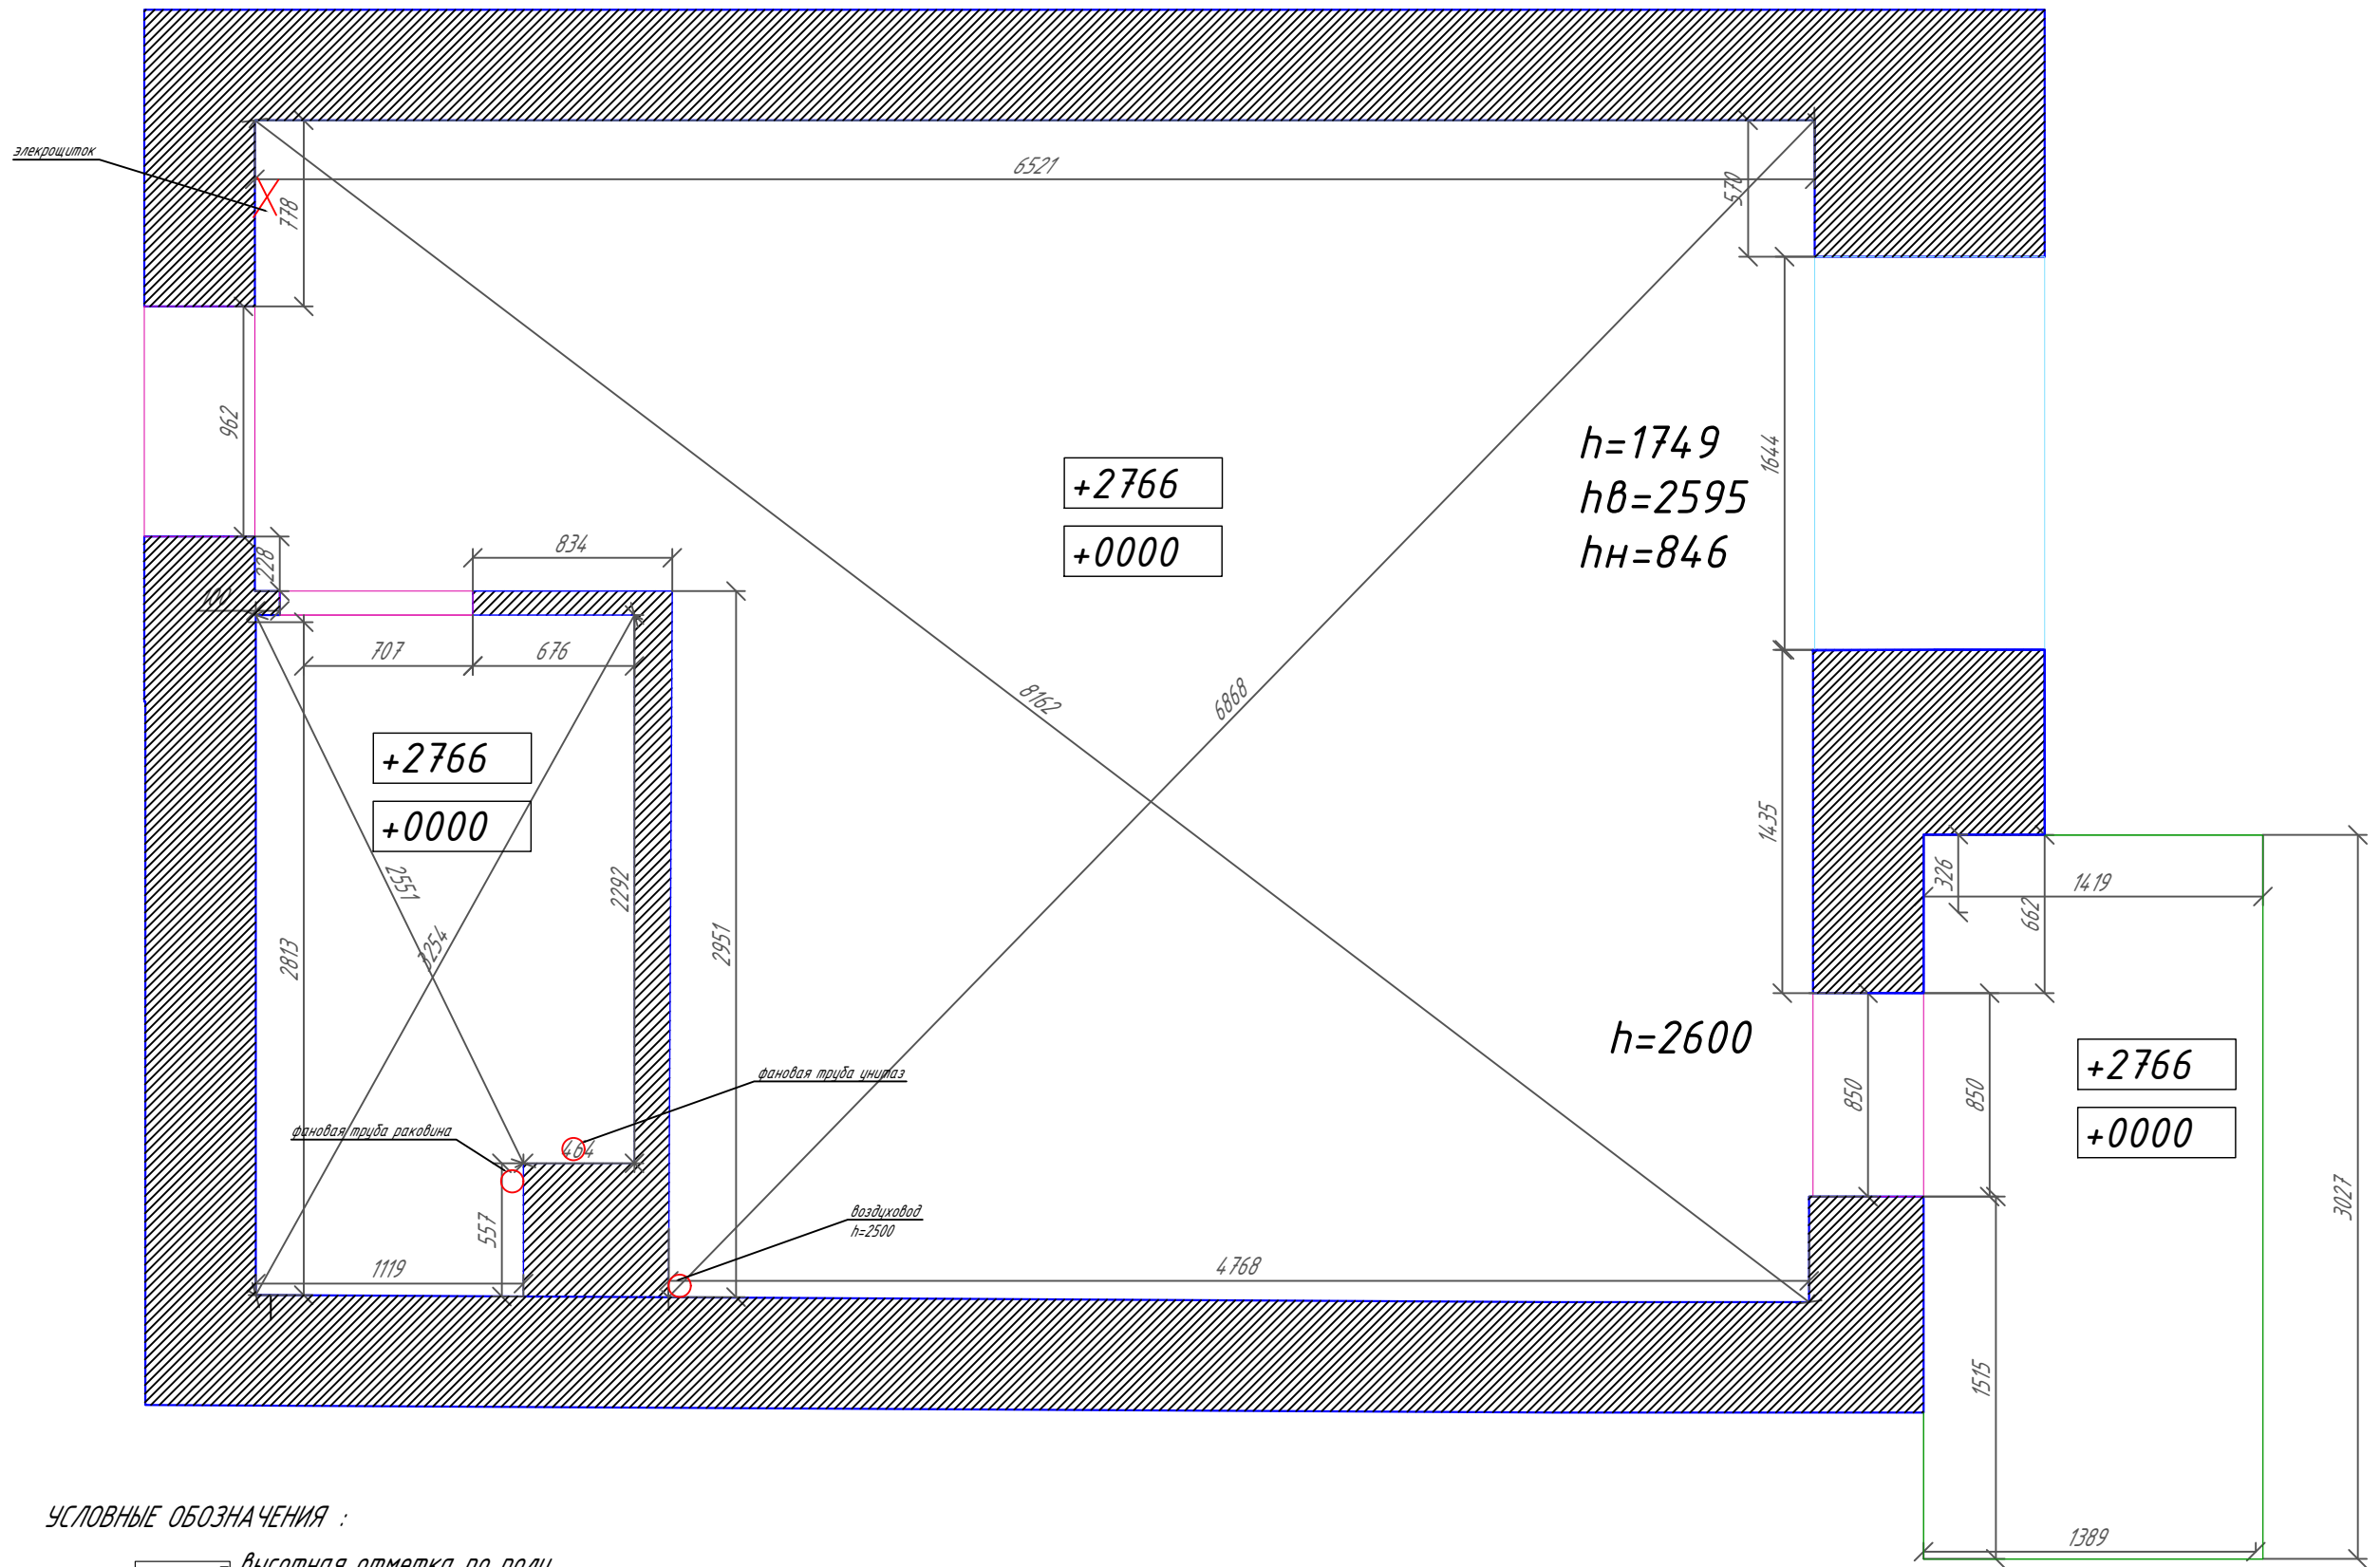


УСЛОВНЫЕ ОБОЗНАЧЕНИЯ :

- +5.050 - высотная отметка по полу
- +15.050 - высотная отметка по потолку
- $h=1940$  - высота проема от уровня чистого пола (от ближайшей высотной отметки по полу)
- $h=1760$  - высота проема от уровня чистого пола до верха проема (от ближайшей высотной отметки по полу)
- $h=760$  - высота проема от уровня чистого пола до низа проема (от ближайшей высотной отметки по полу)

					Дизайн проект. Квартира студия набережная реки Каменки 7			
Изм.	Лист	№ документа	Подп.	Дата		Лист	Листов	Масштаб
		Юлия Ива			Обмерный план	1	15	1:30
Разраб.								
Утв.								

шкаф купе со зеркальными дверями

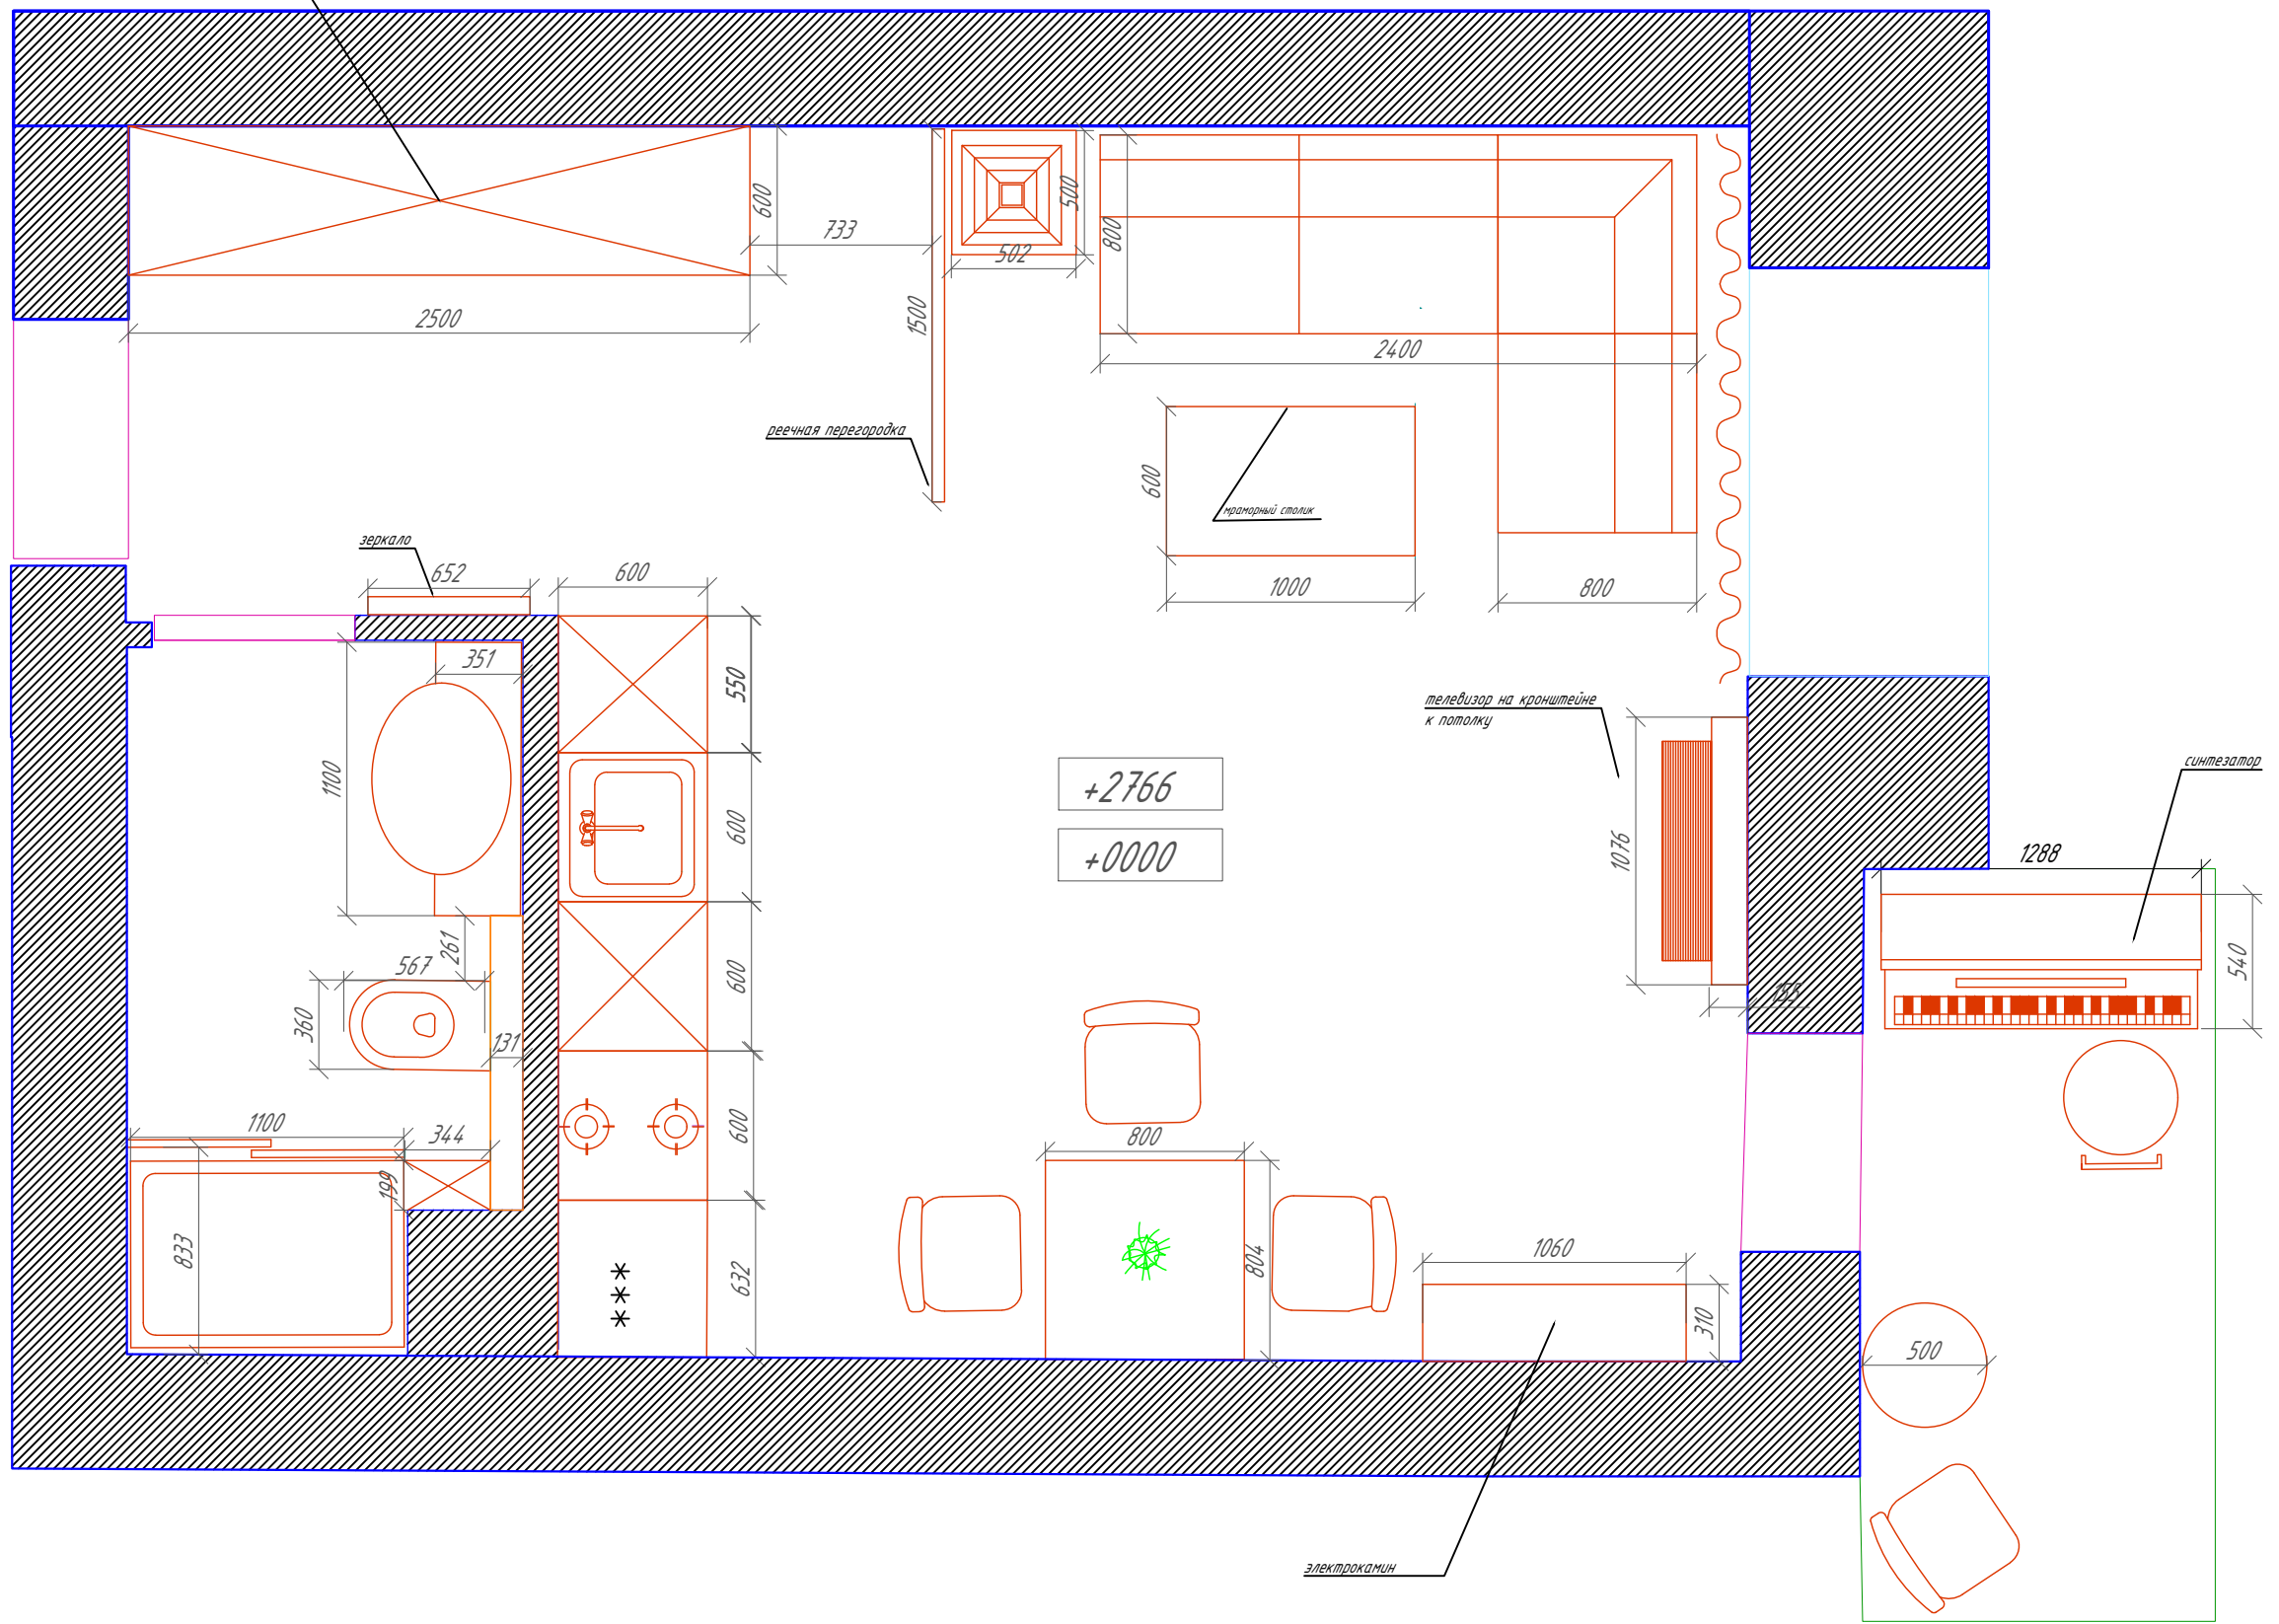


+2766  
+0000

Дизайн проект. Квартира студия набережная реки Каменки 7

Изм.	Лист	№ документа	Подп.	Дата	Лист	Листов	Масштаб
Разраб.		Юлия Ива			2	15	1:30
Утв.							


План расстановки мебели

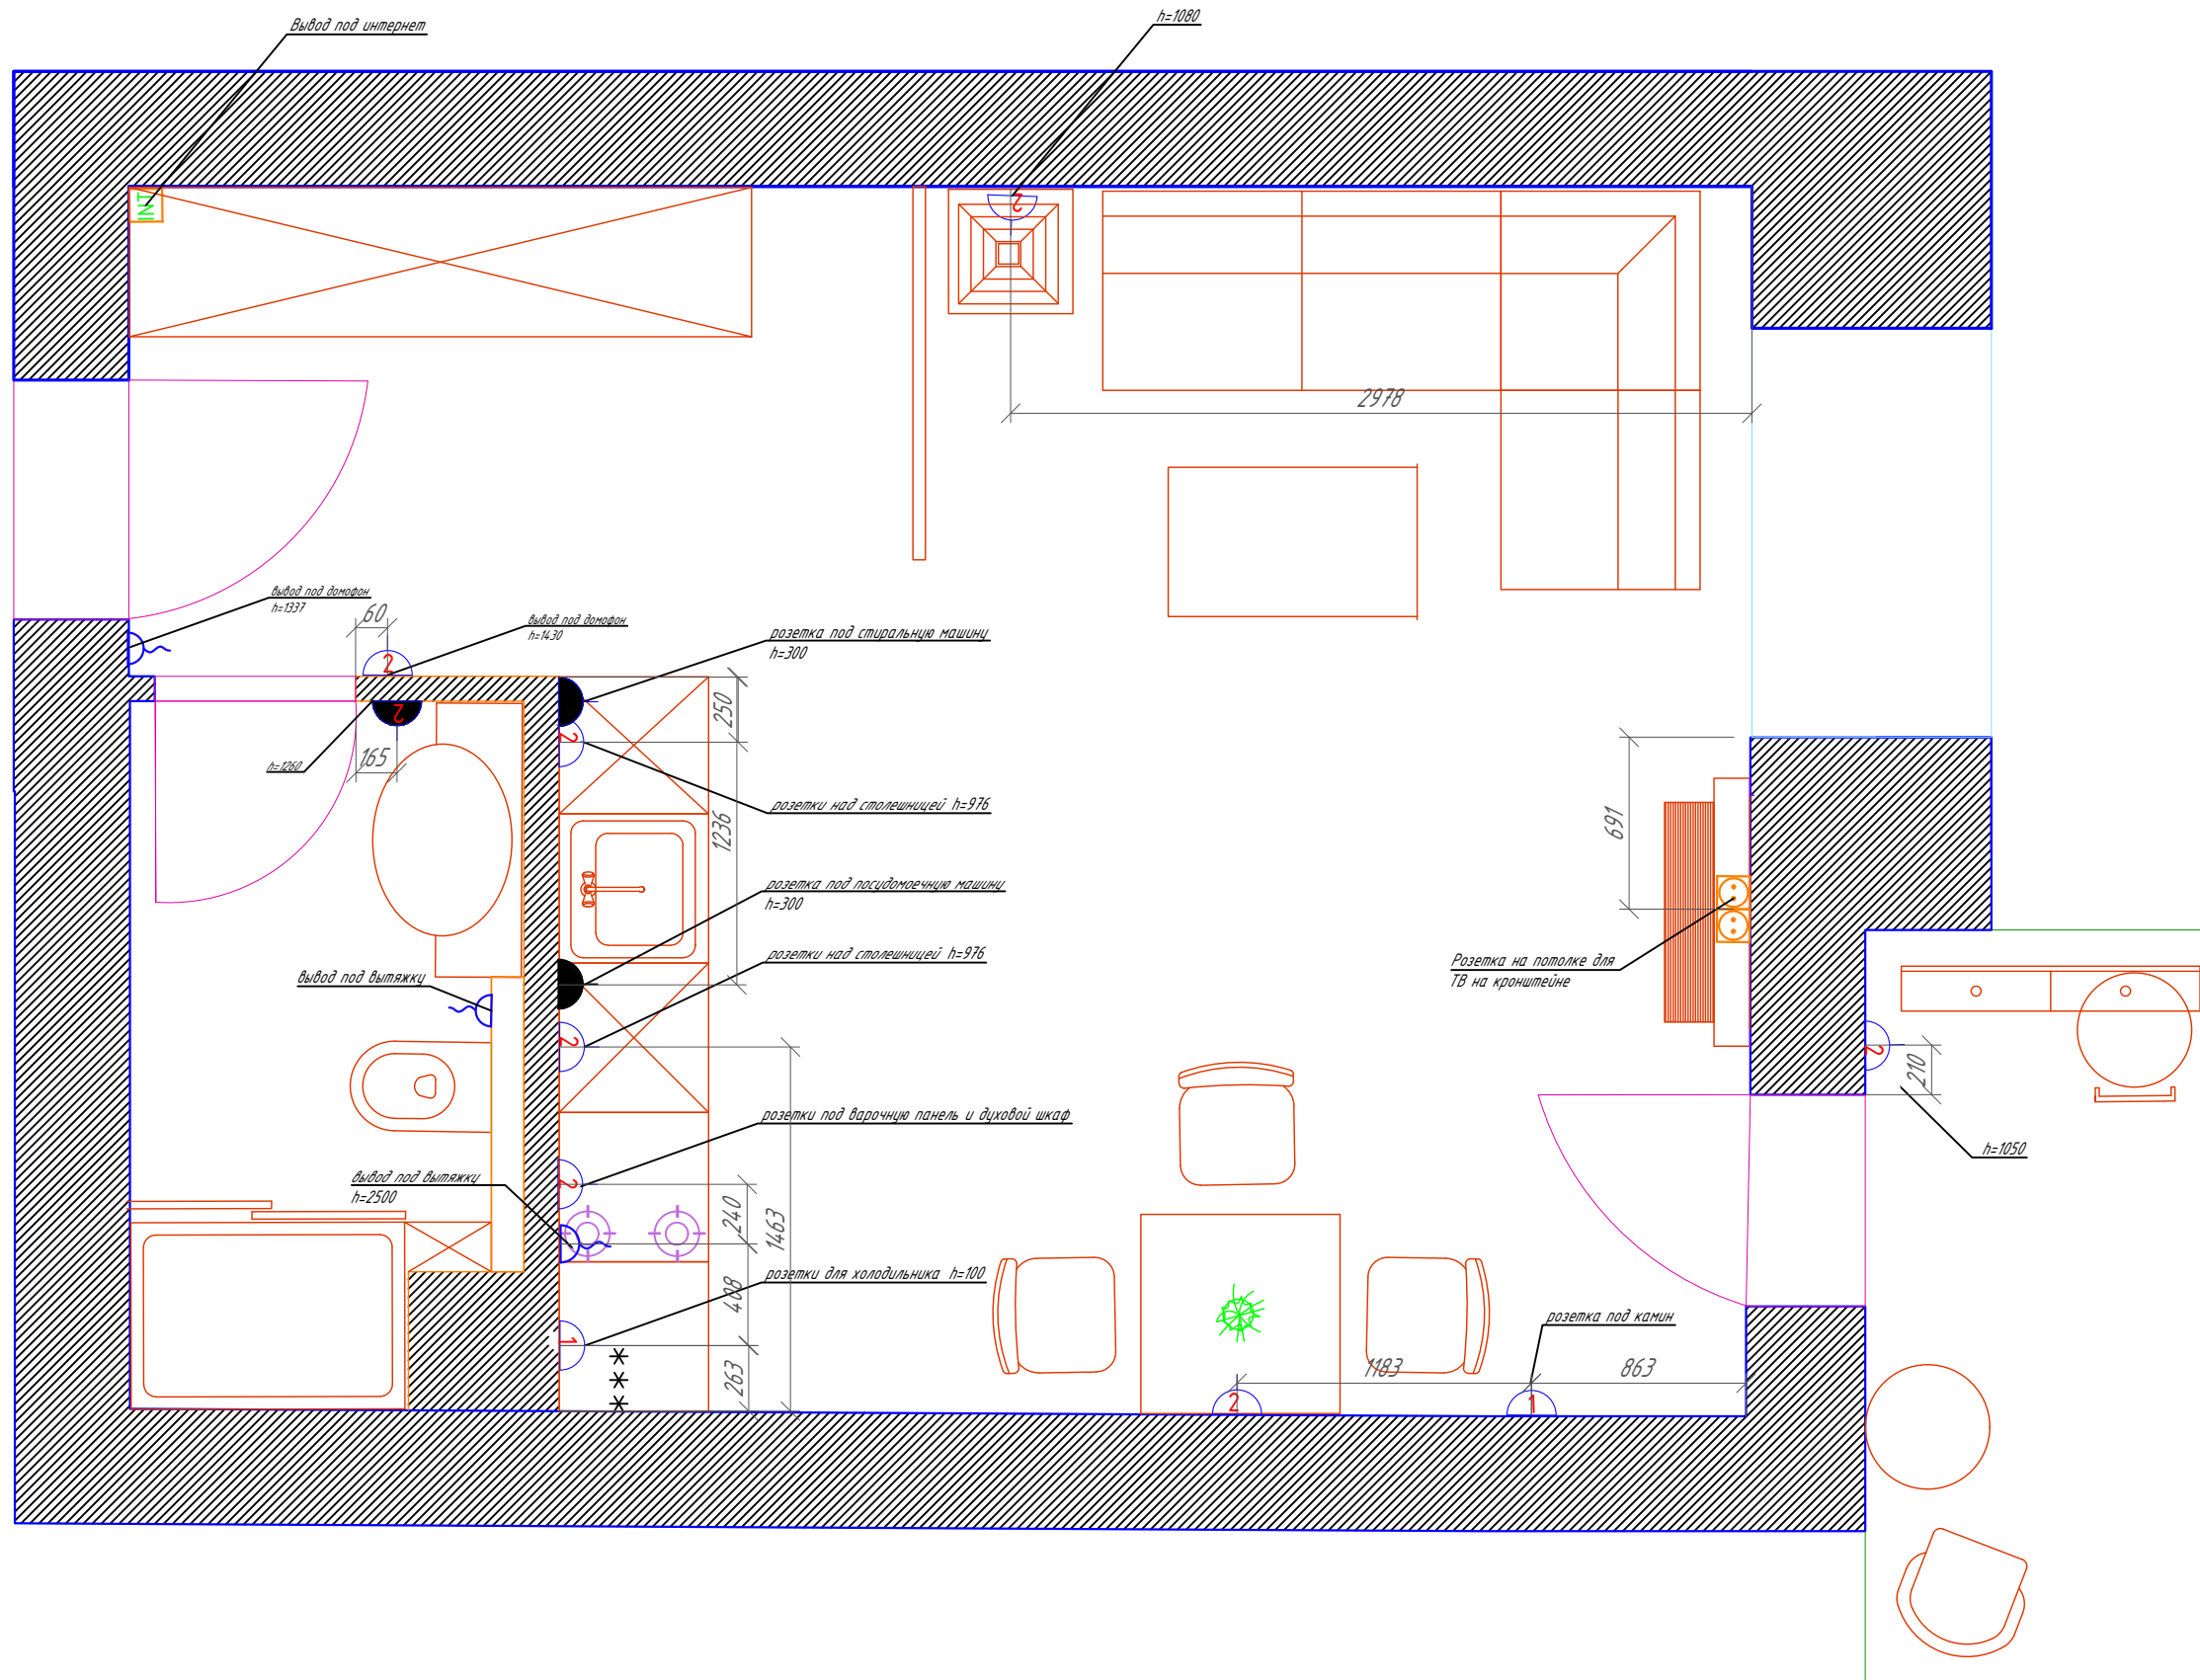

УСЛОВНЫЕ ОБОЗНАЧЕНИЯ для плана розеток

Штепсельная розетка (число рядом - количество вводов)	П
Влагозащитная розетка (число рядом - количество вводов)	П
ТВ блок из розеток, разъемов интернет и антенны	INT TV
Электровывод	

					Дизайн проект. Квартира студия набережная реки Каменки 7		
Изм.	Лист	№ документа	Подп.	Дата	Лист	Листов	Масштаб
		Юлия Ива			3	15	1:30
Утв.					План расположения розеток		

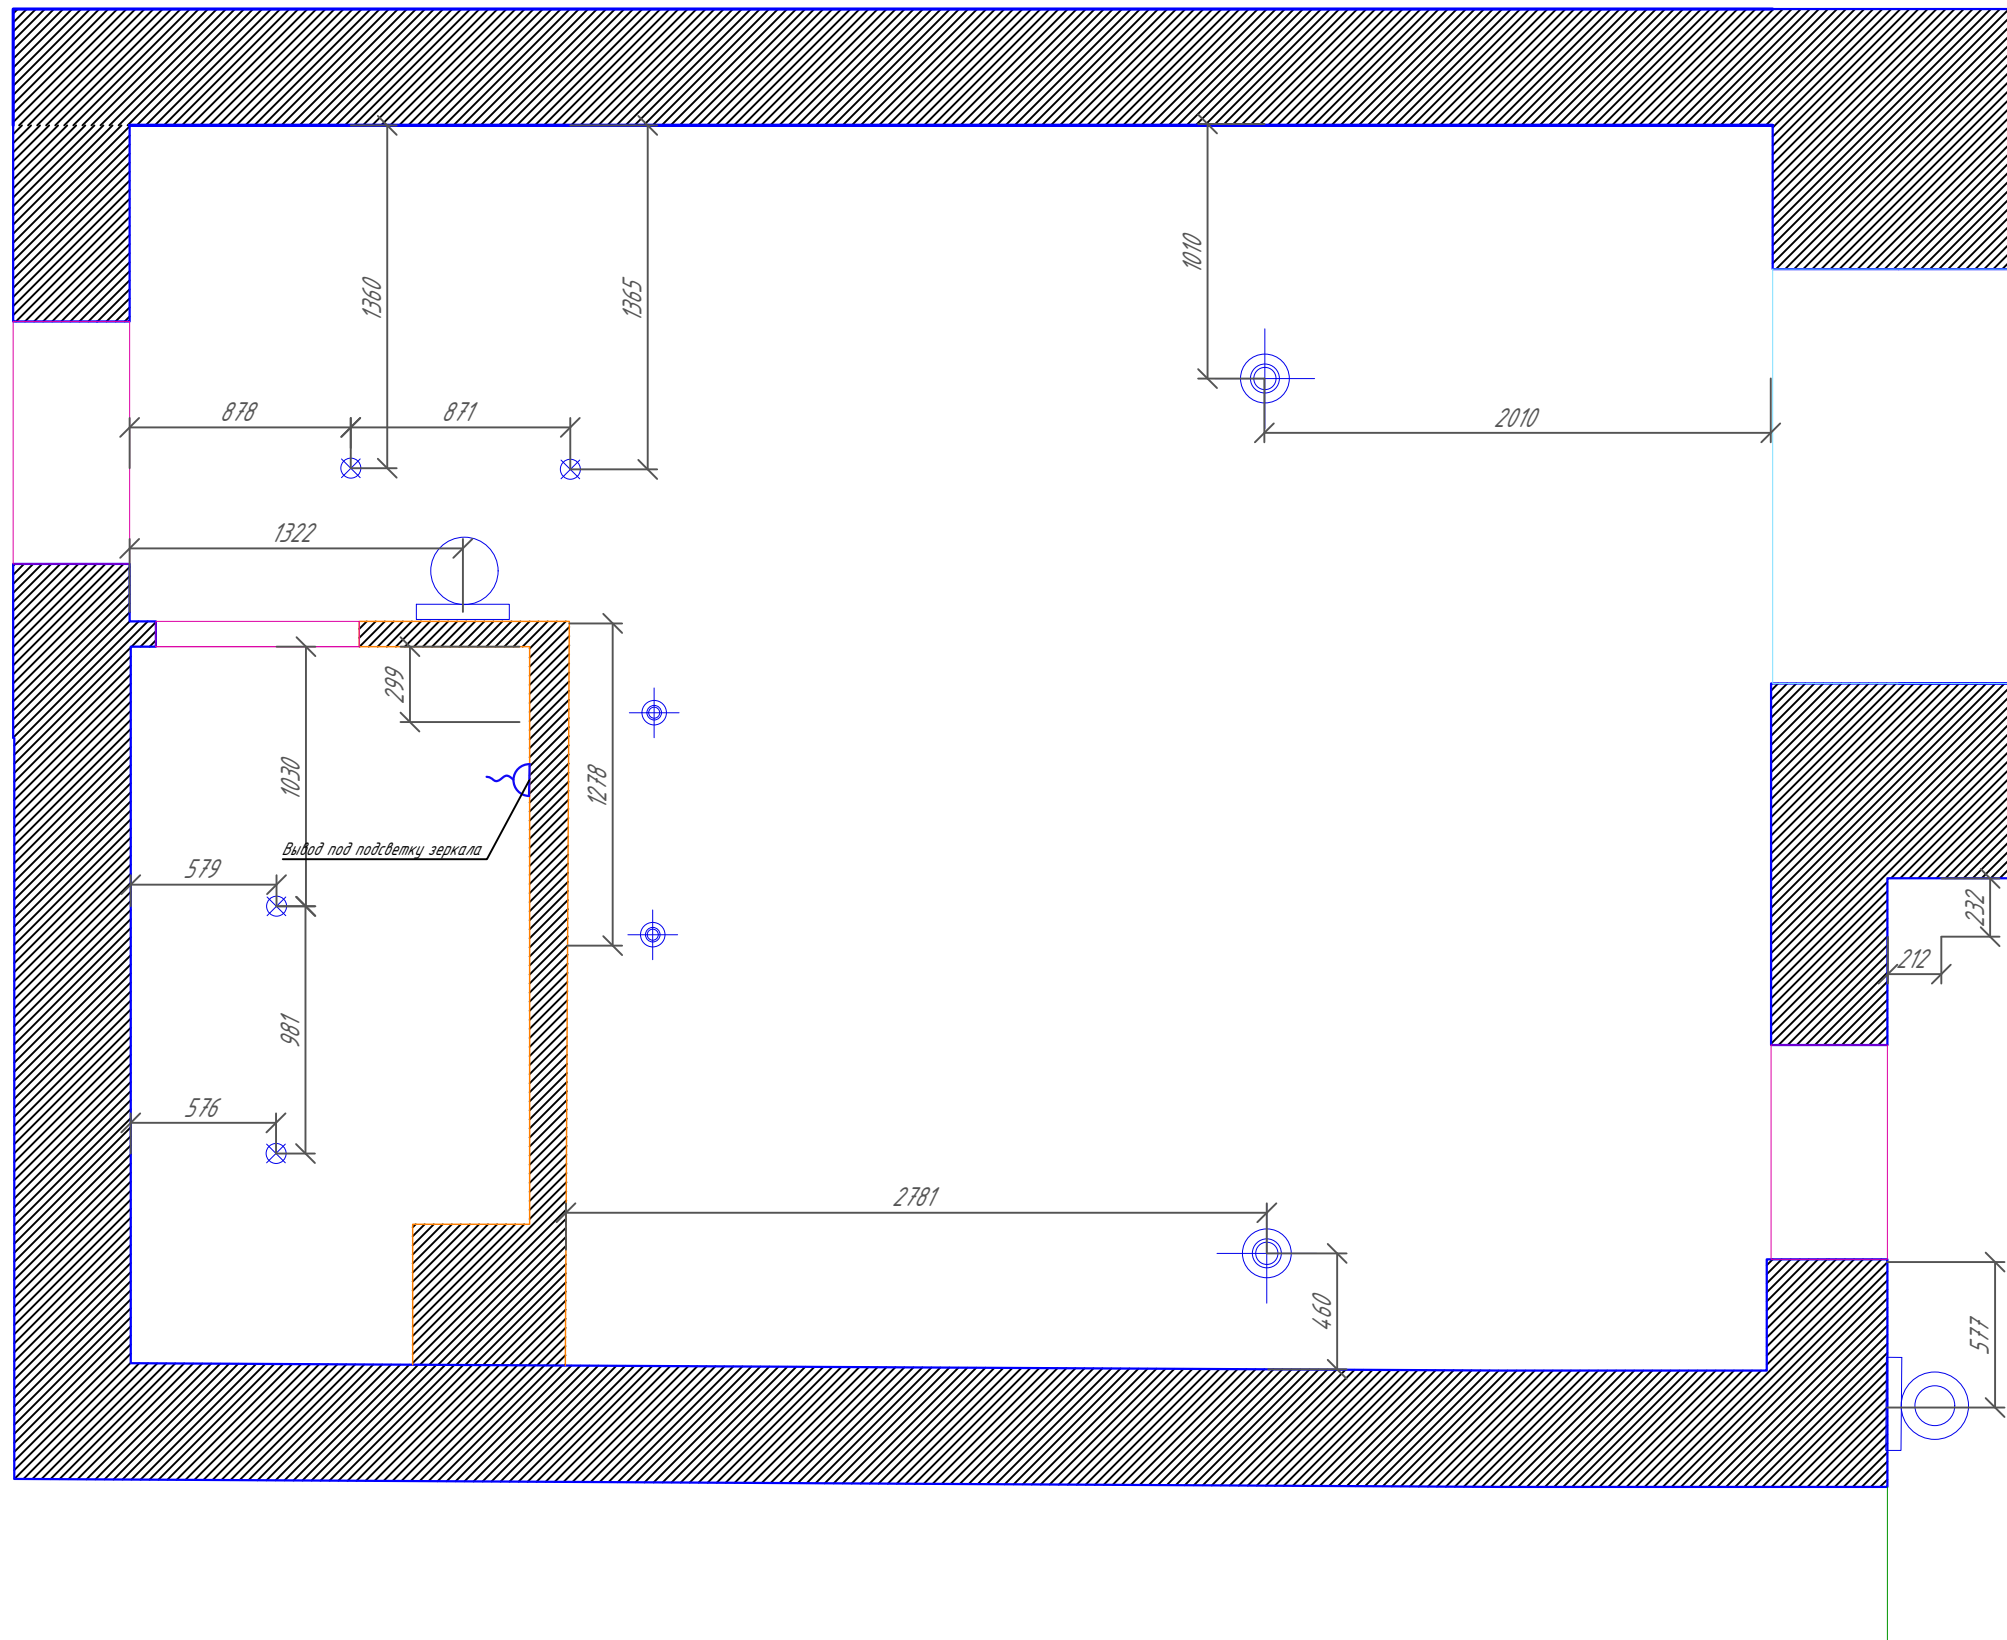


*УСЛОВНЫЕ ОБОЗНАЧЕНИЯ для плана освещения*

<i>Люстра</i>	
<i>Настенное бра / настольная лампа / торшер</i>	
<i>Точечный светильник</i>	
<i>Светильник потолочный подвесной</i>	
<i>Люстра уникальной конфигурации</i>	
<i>Светодиодная подсветка</i>	

*Подвесной светильник*

					<i>Дизайн проект. Квартира студия набережная реки Каменки 7</i>		
<i>Изм.</i>	<i>Лист</i>	<i>№ документа</i>	<i>Подп.</i>	<i>Дата</i>	<i>Лист</i>	<i>Листов</i>	<i>Масштаб</i>
<i>Разраб.</i>		Юлия Ива					
<i>Утв.</i>							
					<i>План расположения осветительных приборов</i>		
					4	15	1:30

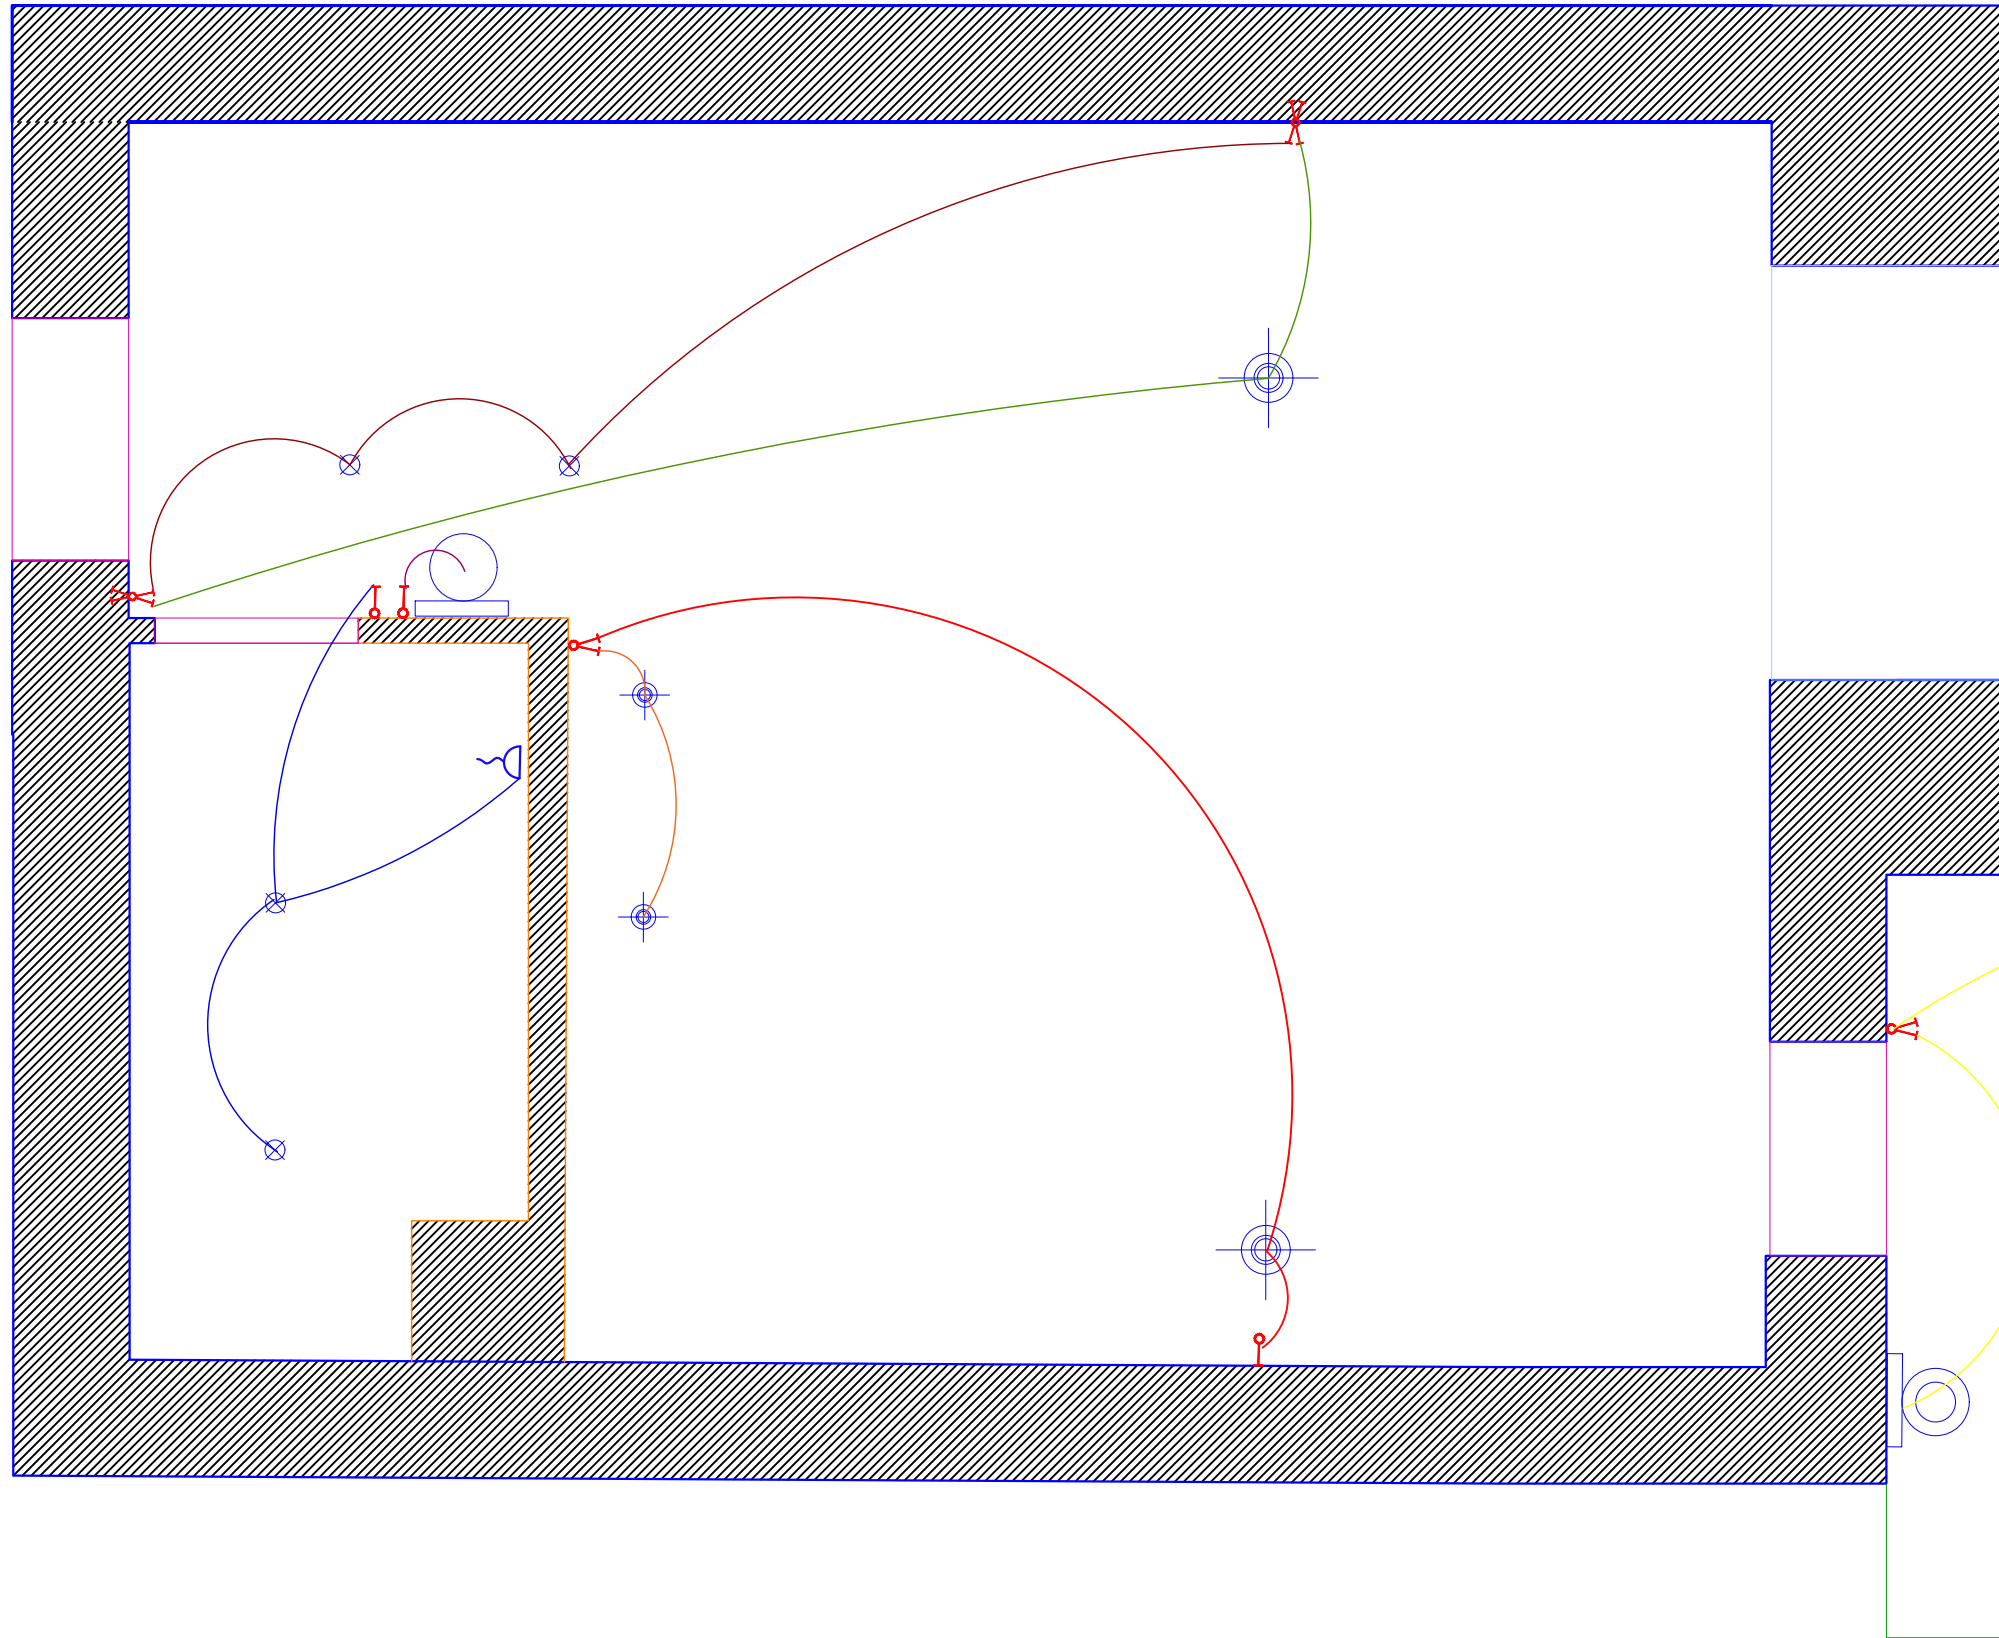


*УСЛОВНЫЕ ОБОЗНАЧЕНИЯ*


*для плана выключателей и кабельных выводов*

<i>Эл. вывод</i>	
<i>Датчик теплого пола</i>	
<i>Двойной выключатель IP22 / IP55</i>	
<i>Двойной переключатель IP22 / IP55</i>	
<i>Выключатель одинарный IP22 / IP55</i>	
<i>Переключатель проходной IP22 / IP55</i>	

					<i>Дизайн проект. Квартира студия набережная реки Каменки 7</i>			
<i>Изм.</i>	<i>Лист</i>	<i>№ документа</i>	<i>Подп.</i>	<i>Дата</i>		<i>Лист</i>	<i>Листов</i>	<i>Масштаб</i>
<i>Разраб.</i>		<i>Юлия Ива</i>						
<i>Утв.</i>								
<i>План привязки осветительных приборов</i>						<i>5</i>	<i>15</i>	<i>1:30</i>

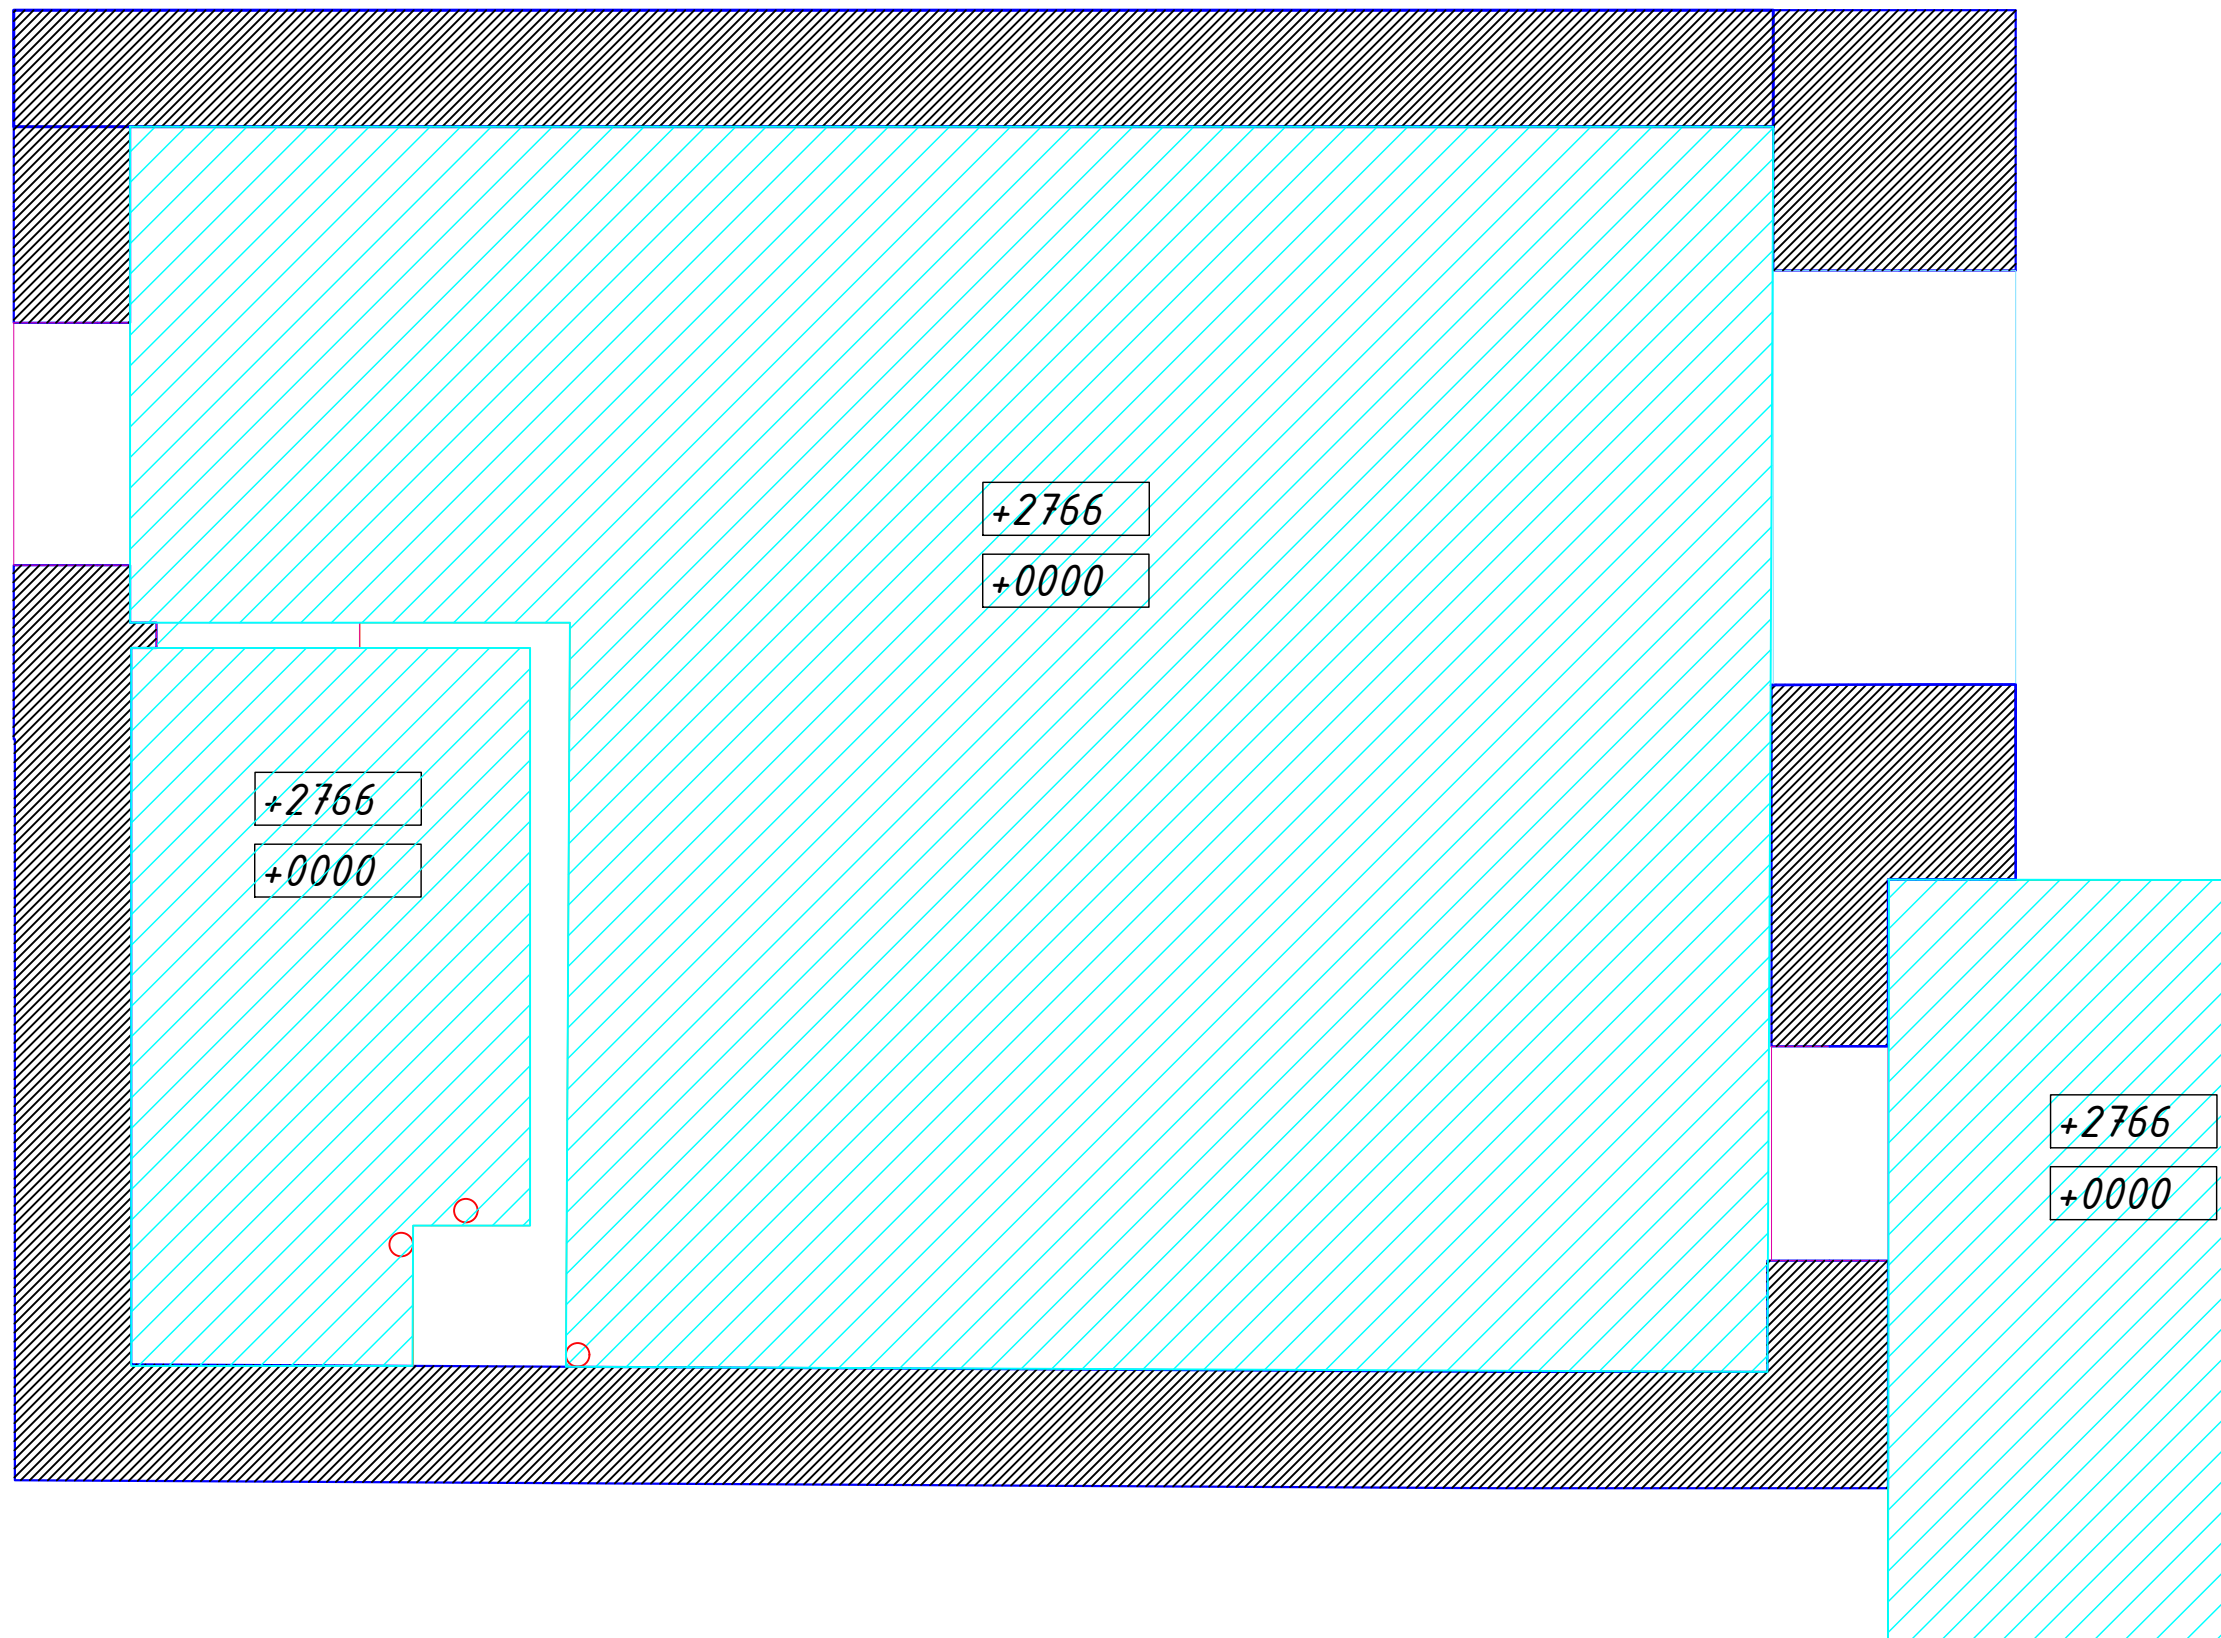


*УСЛОВНЫЕ ОБОЗНАЧЕНИЯ для плана потолков*

<i>Окрашенный потолок (белый)</i>	
-----------------------------------	--

					<i>Дизайн проект. Квартира студия набережная реки Каменки 7</i>		
<i>Изм.</i>	<i>Лист</i>	<i>№ документа</i>	<i>Подп.</i>	<i>Дата</i>	<i>Лист</i>	<i>Листов</i>	<i>Масштаб</i>
<i>Разраб.</i>		<i>Юлия Ива</i>			<i>План потолков</i>		
<i>Утв.</i>					<i>6</i>	<i>15</i>	<i>1:30</i>





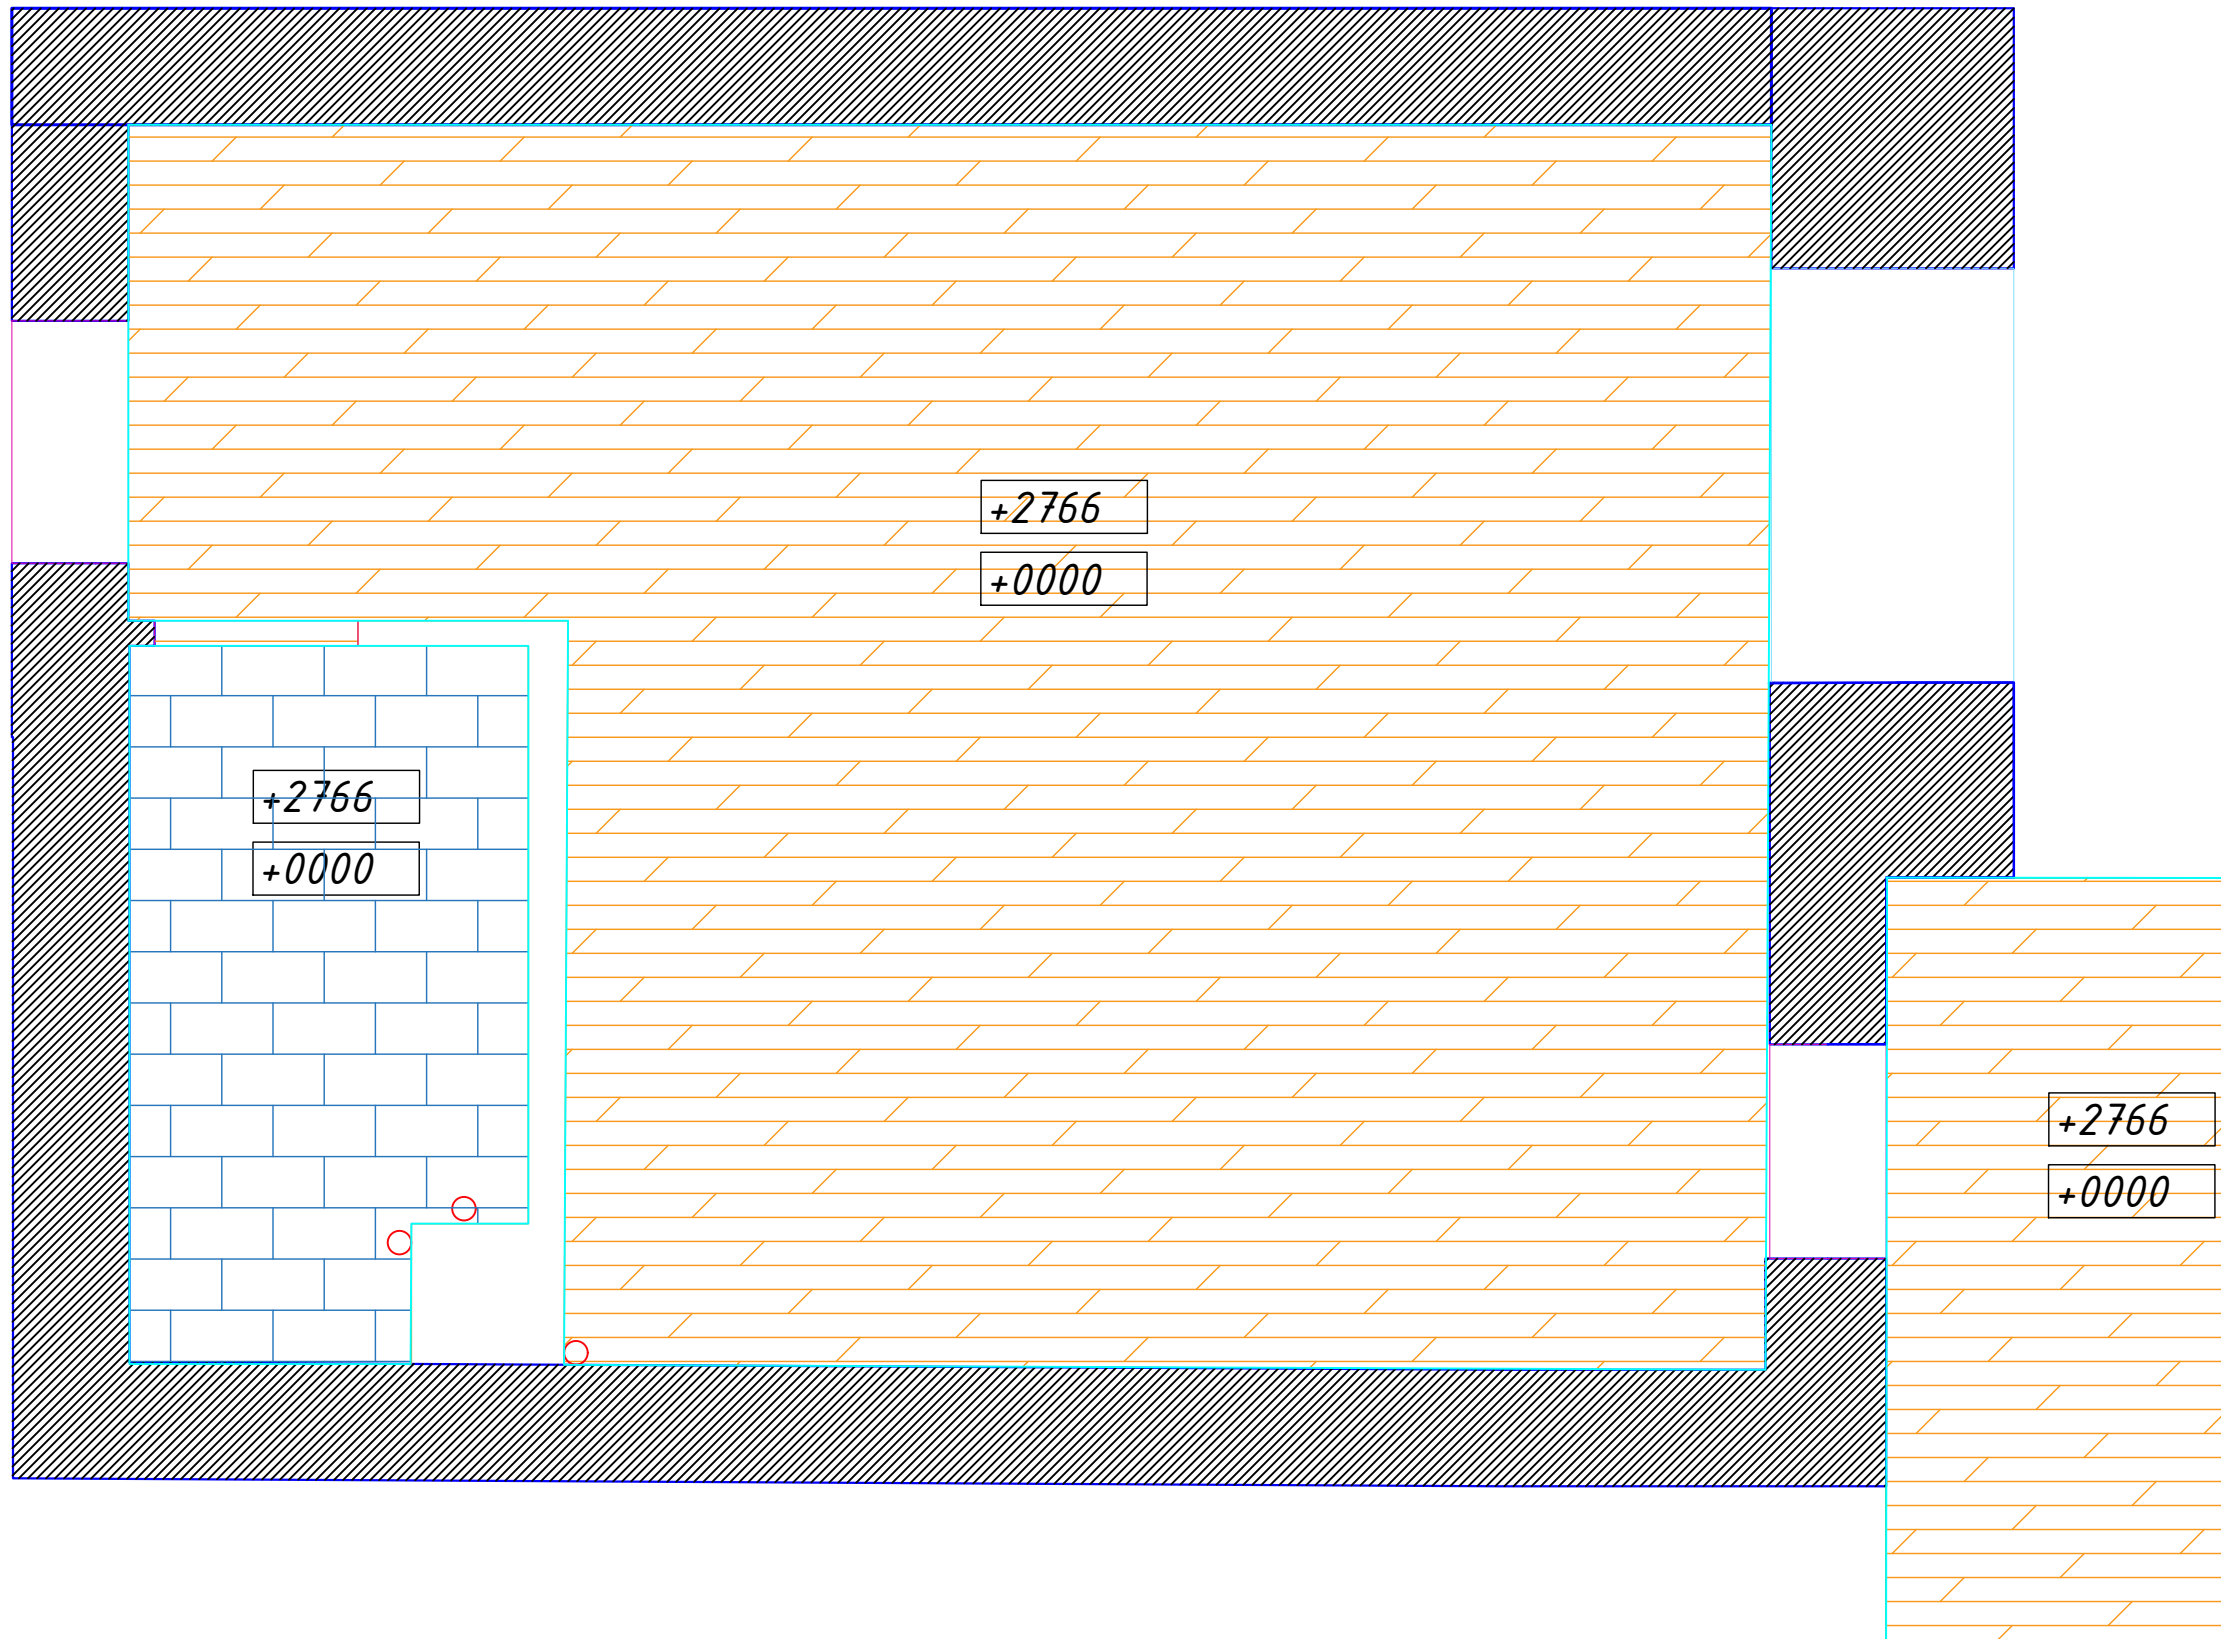


*УСЛОВНЫЕ ОБОЗНАЧЕНИЯ для плана потолков*

Ламинат	
Плитка	


					<i>Дизайн проект. Квартира студия набережная реки Каменки 7</i>			
Изм.	Лист	№ документа	Подп.	Дата		Лист	Листов	Масштаб
Разраб.		Юлия Ива				7	15	1:30
Утв.					<i>План полов</i>			

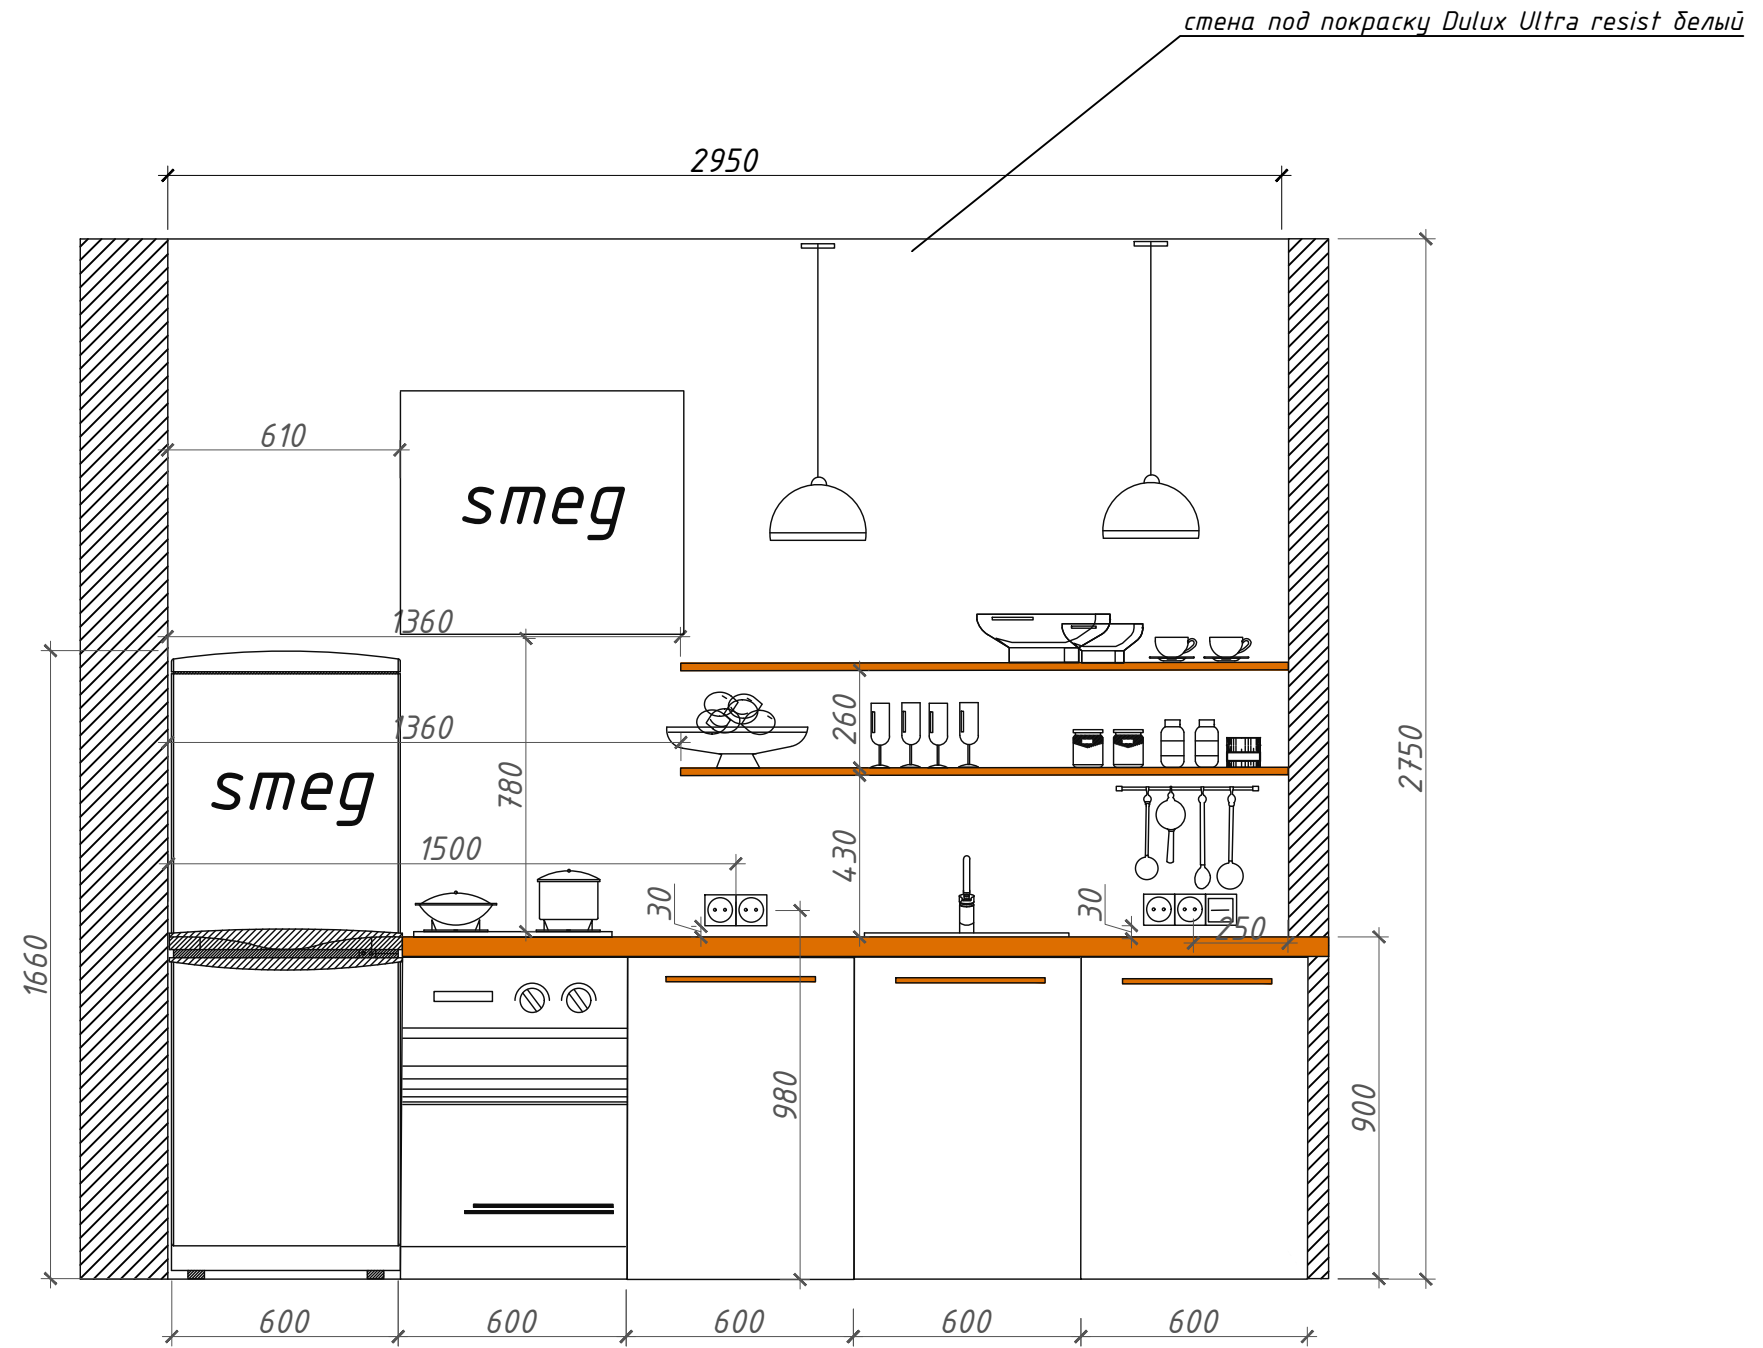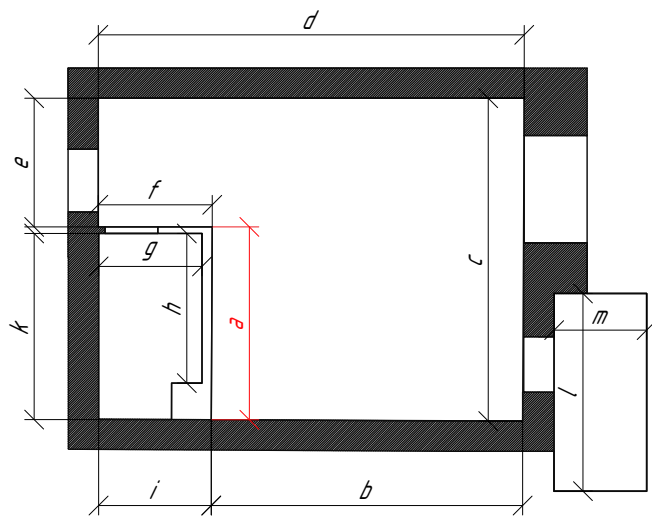



					Дизайн проект. Квартира студия набережная реки Каменки 7			
Изм.	Лист	№ документа	Подп.	Дата	Лист	Листов	Масштаб	
Разраб.		Юлия Ива			Развертка стен (а)			
Утв.								8

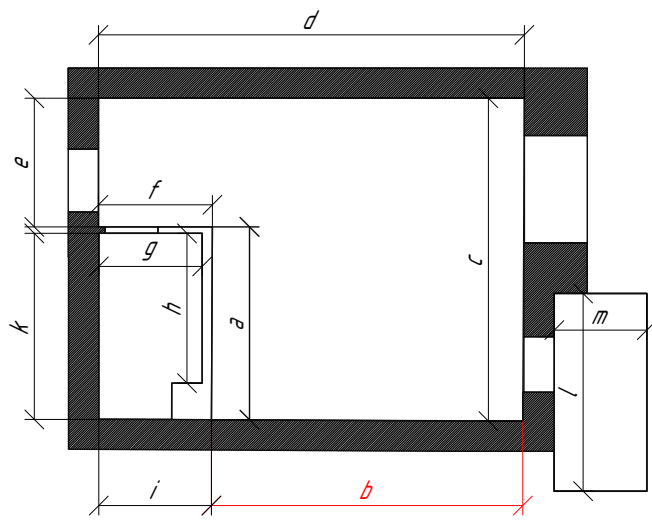


стена под покраску декоративная штукатурка

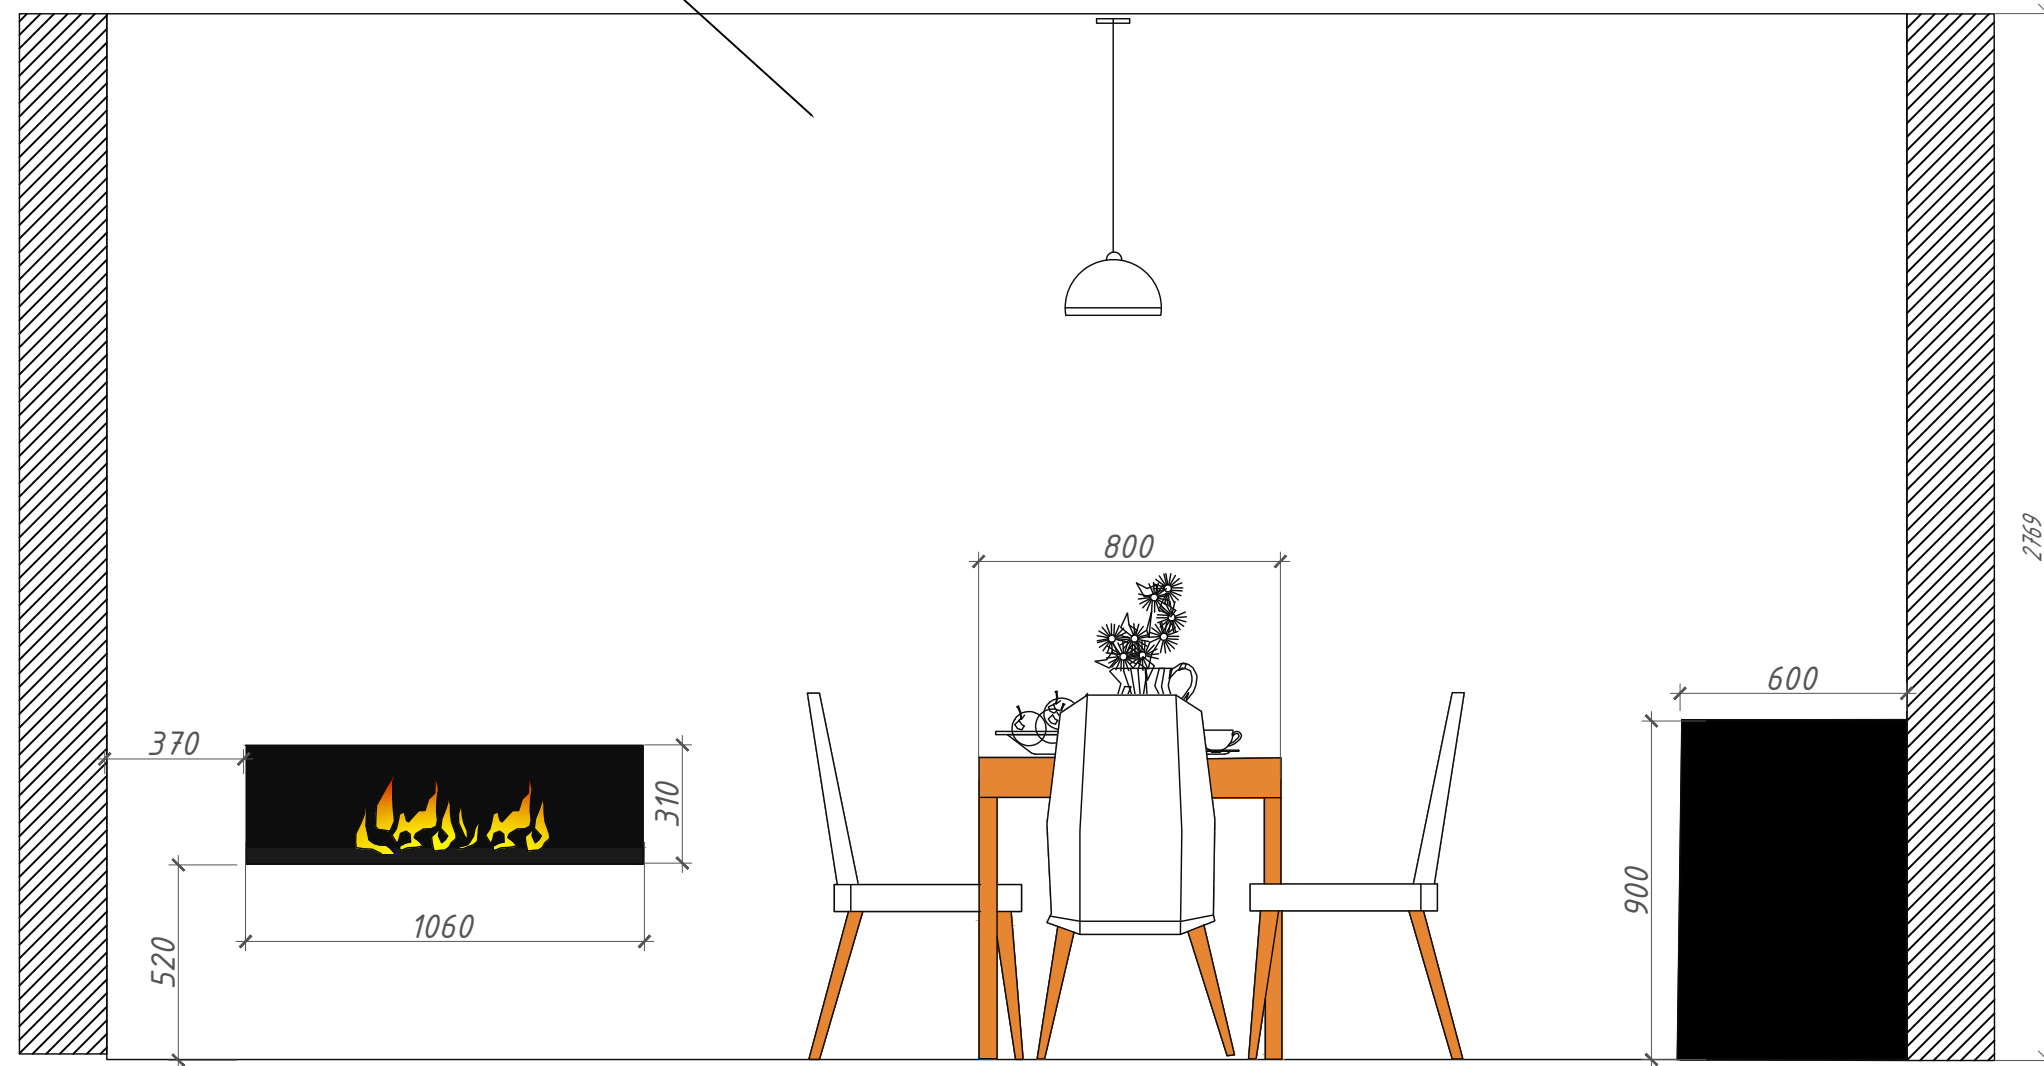


					Дизайн проект. Квартира студия набережная реки Каменки 7		
Изм.	Лист	№ документа	Подп.	Дата	Лист	Листов	Масштаб
Разраб.		Юлия Ива			Развертка стен (b)		
Утв.							
					9	15	1:20

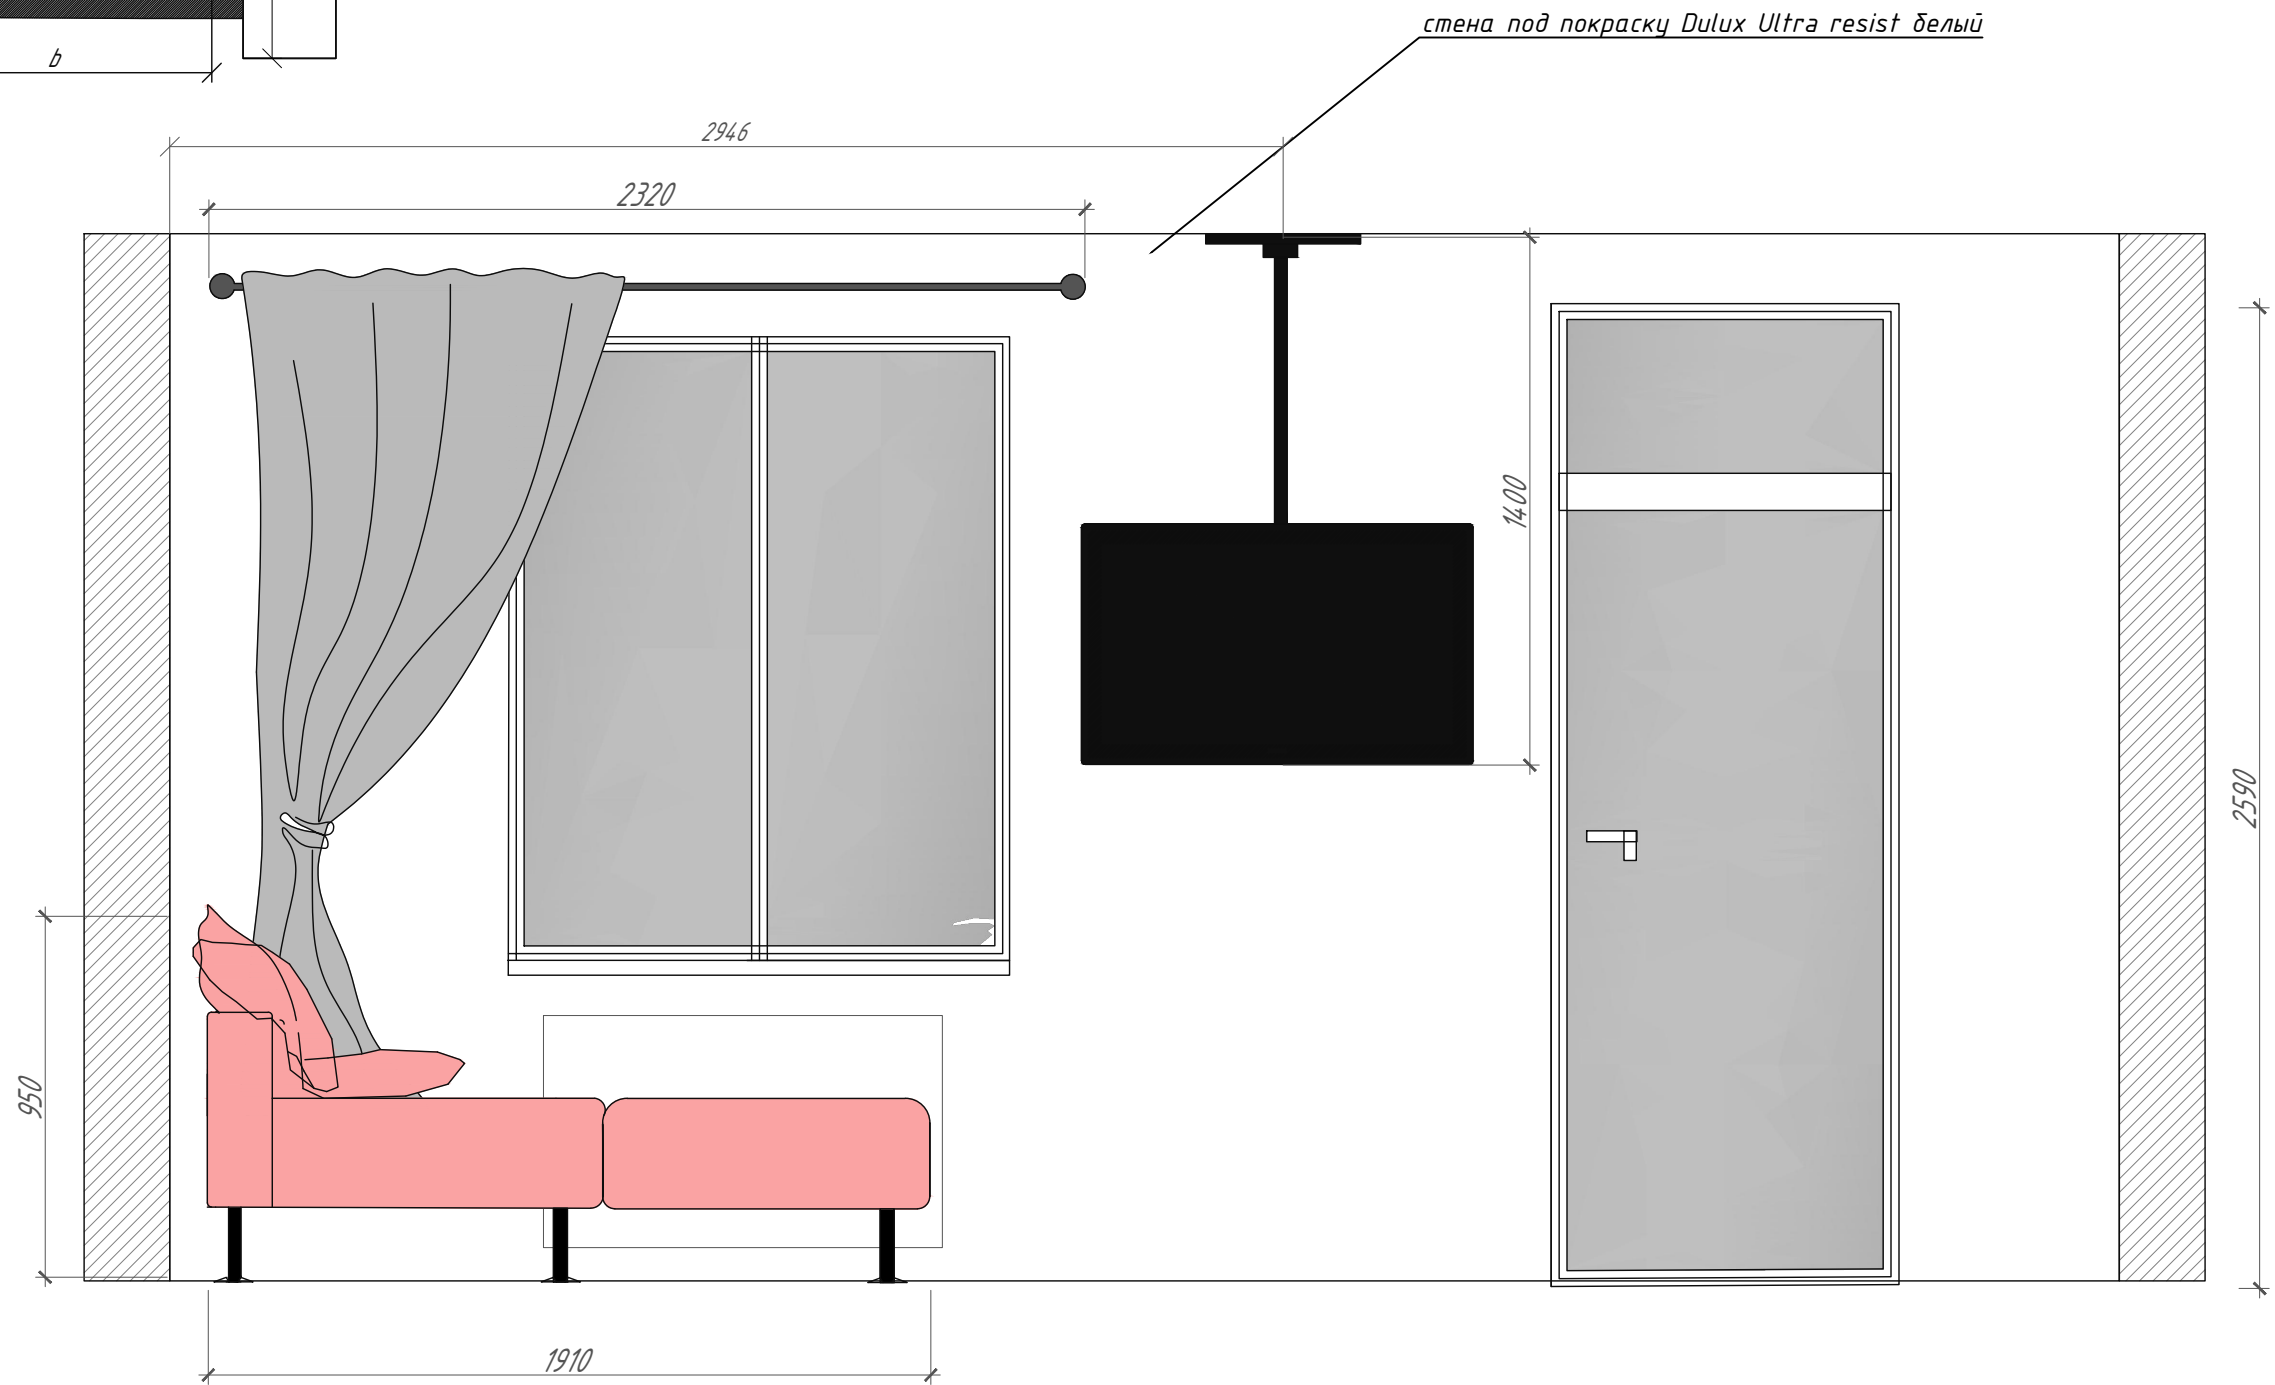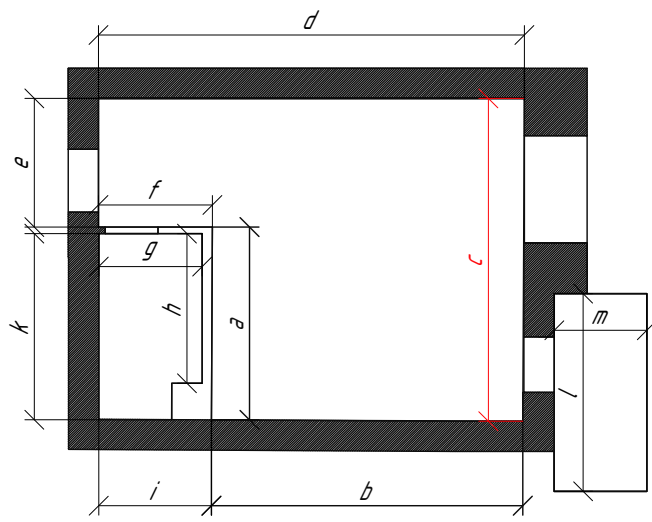


					Дизайн проект. Квартира студия набережная реки Каменки 7		
Изм.	Лист	№ документа	Подп.	Дата	Лист	Листов	Масштаб
Разраб.		Юлия Ива			Развертка стен (с)		
Утв.							
					10	15	1:20

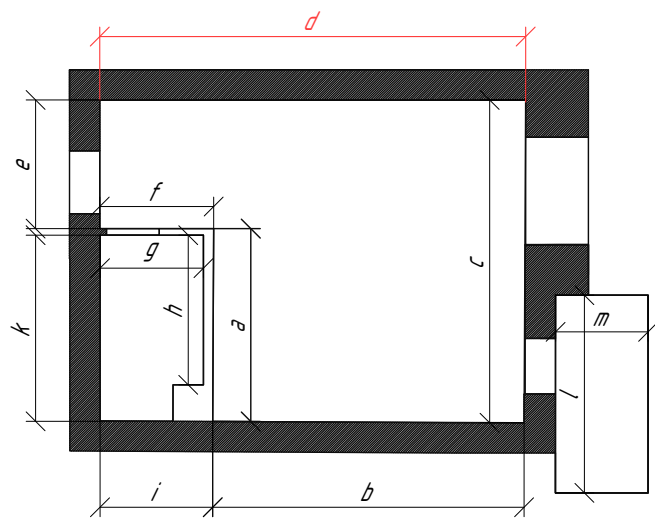

стена под покраску декоративная штукатурка


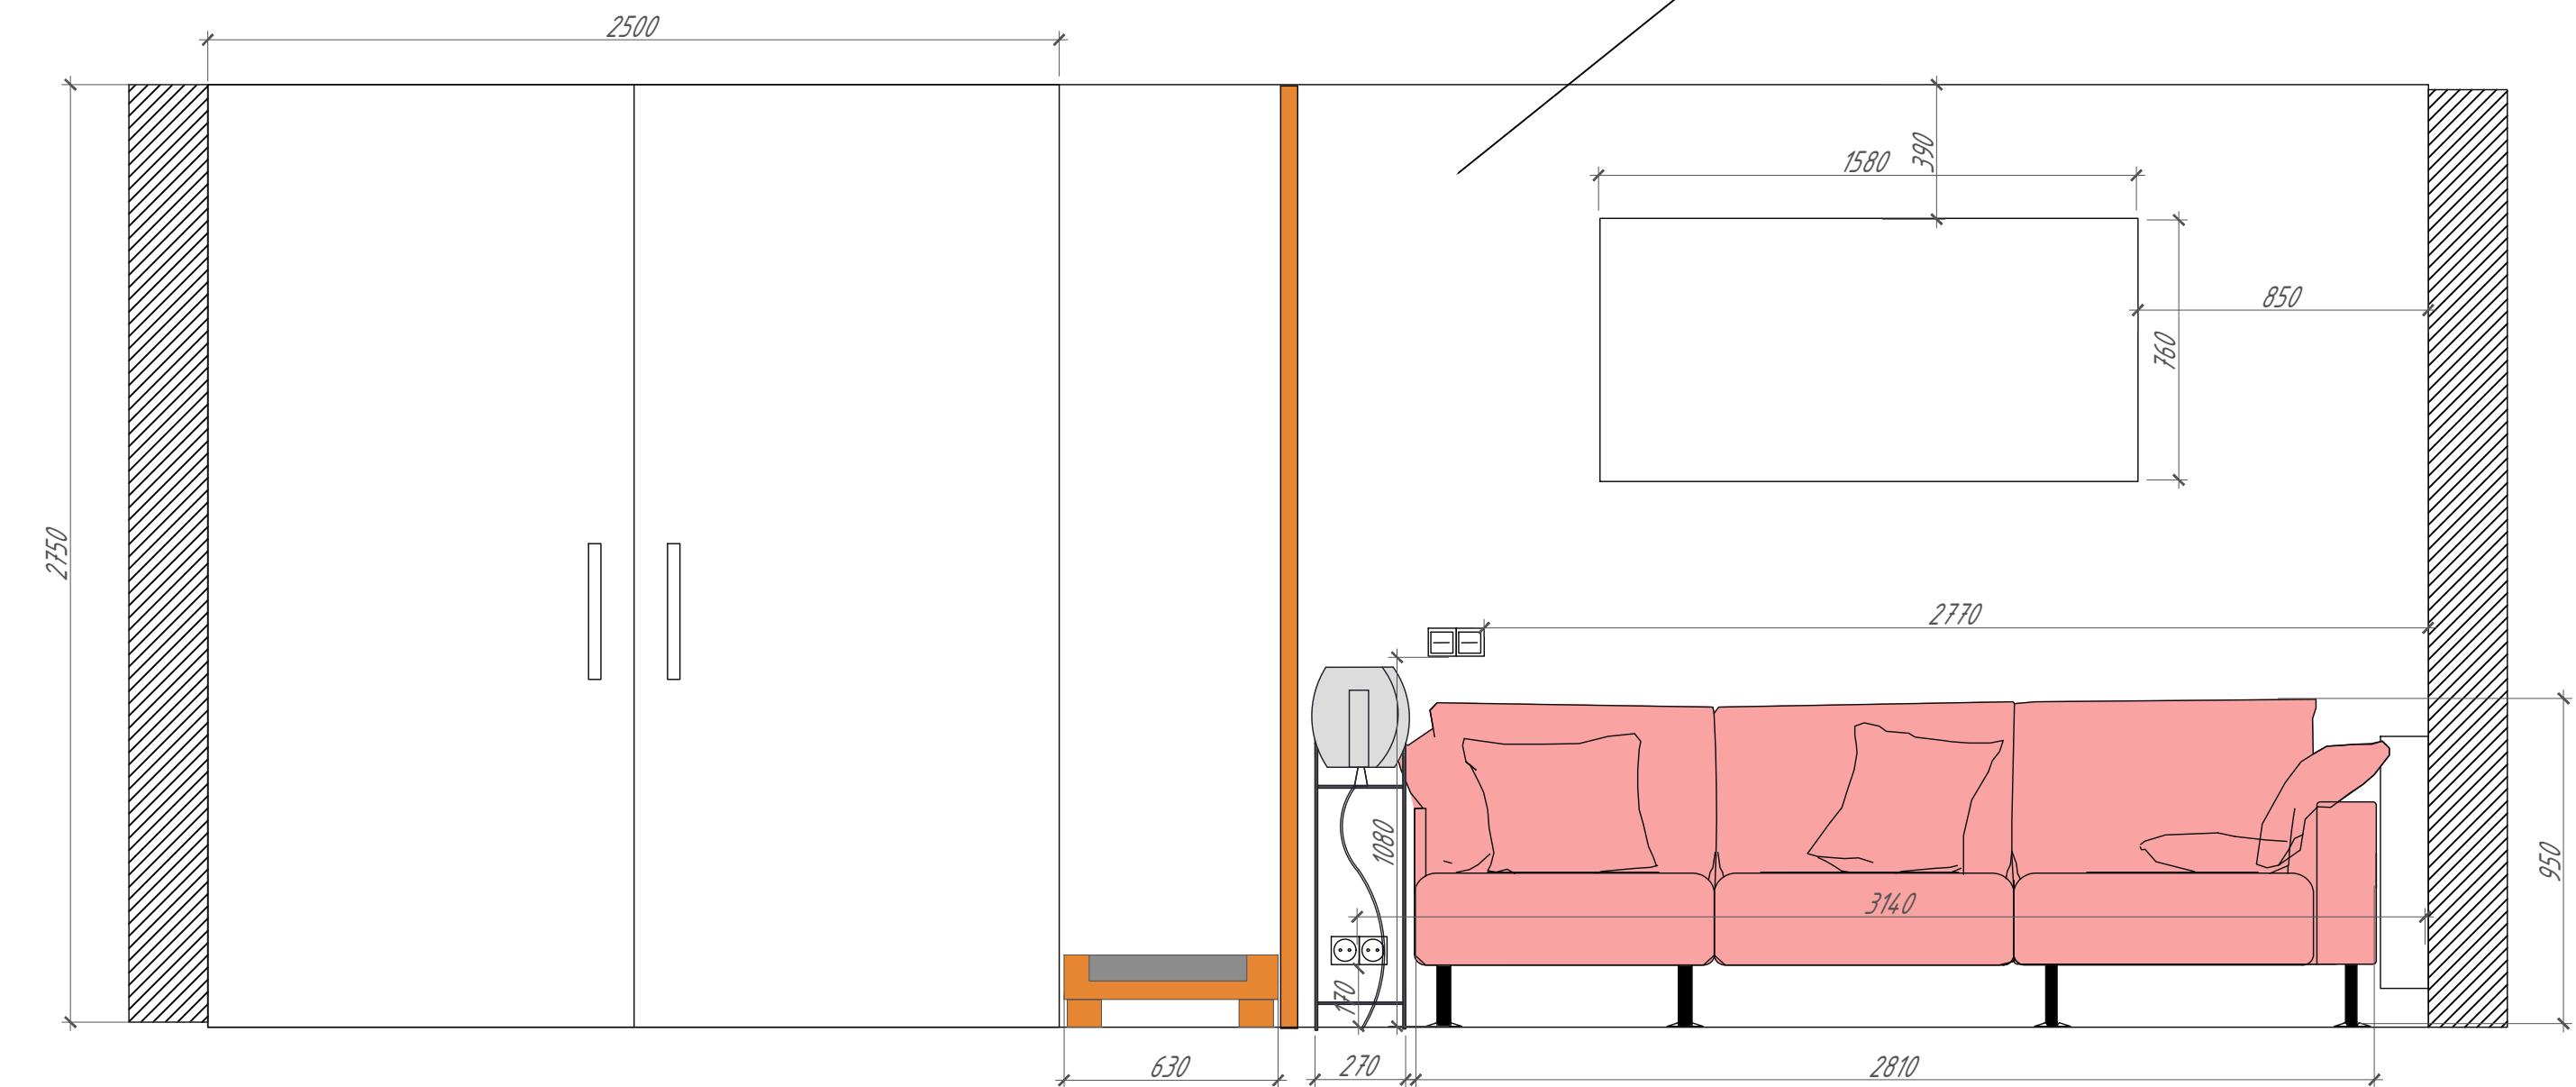


					Дизайн проект. Квартира студия набережная реки Каменки 7		
Изм.	Лист	№ документа	Подп.	Дата	Лист	Листов	Масштаб
Разраб.		Юлия Ива			Развертка стен (d)		
Утв.					11	15	1:20



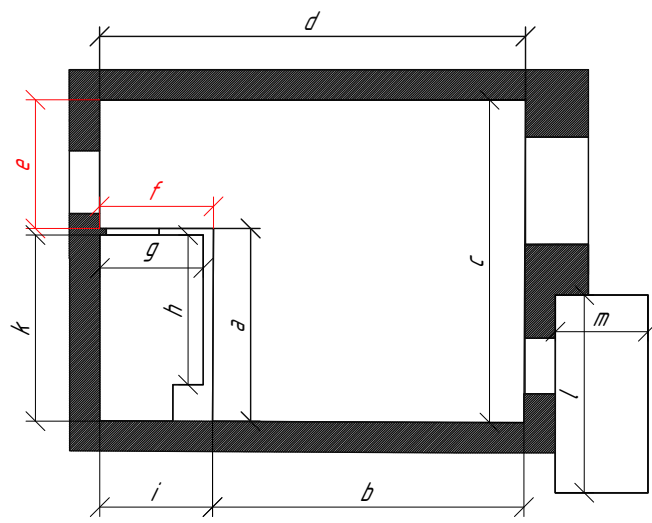


стена под покраску декоративная штукатурка




стена под покраску декоративная штукатурка

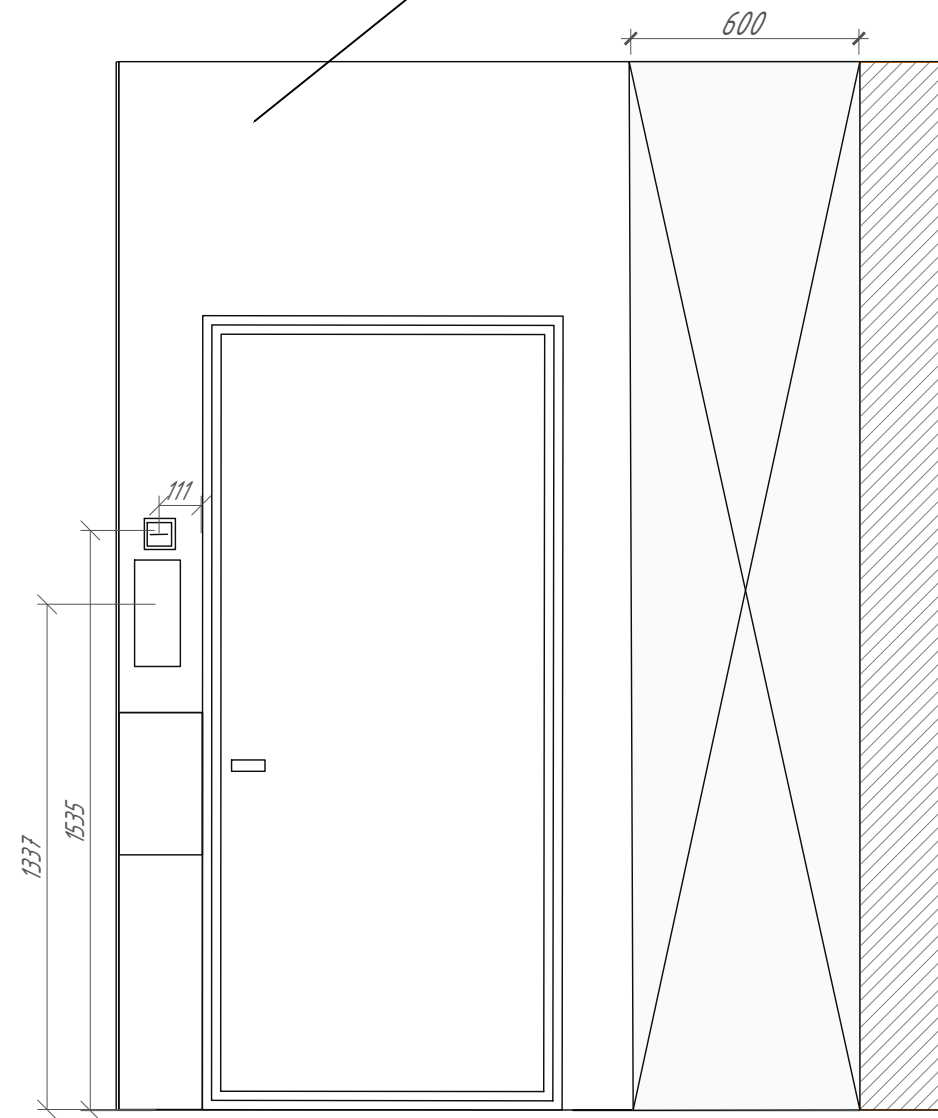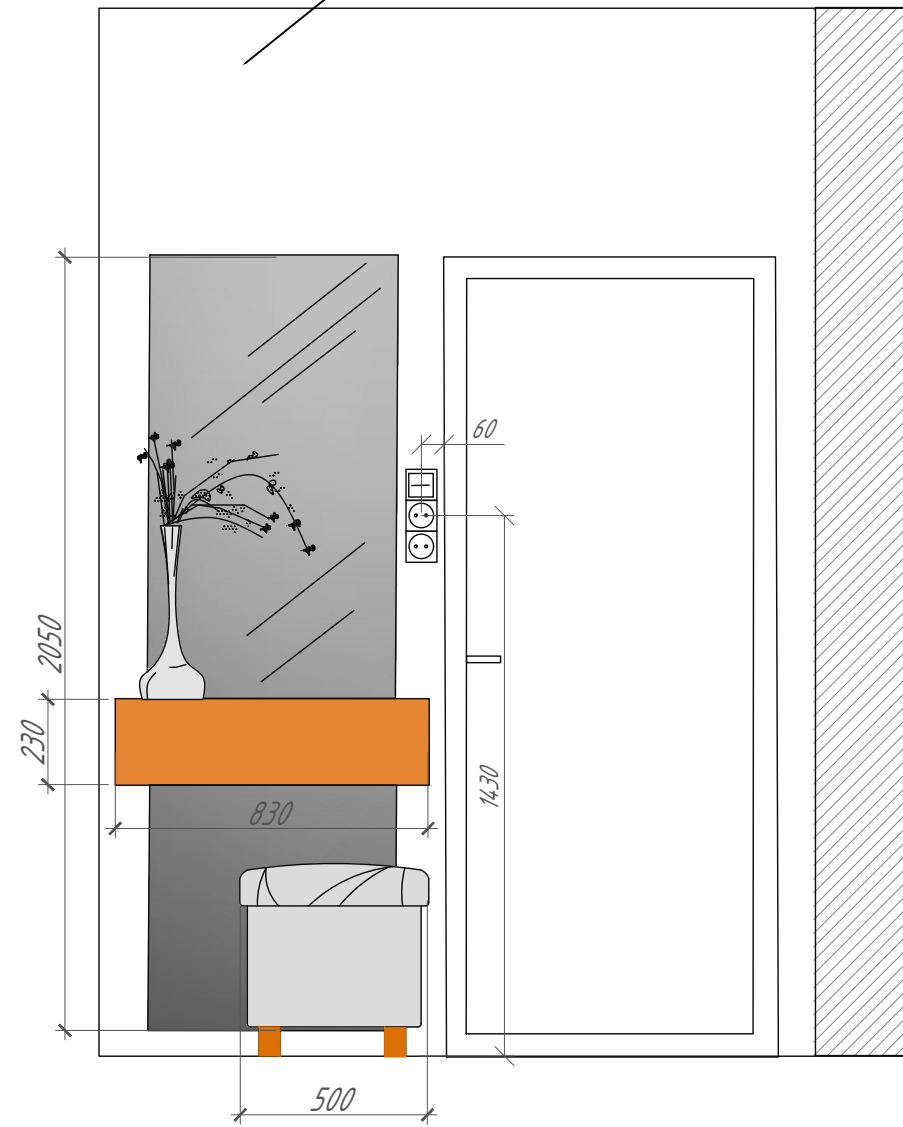

					Дизайн проект. Квартира студия набережная реки Каменки 7		
Изм.	Лист	№ документа	Подп.	Дата	Лист	Листов	Масштаб
		Юлия Ива			Развертка стен (e,f)		
Разраб.							
Утв.					12	15	1:20

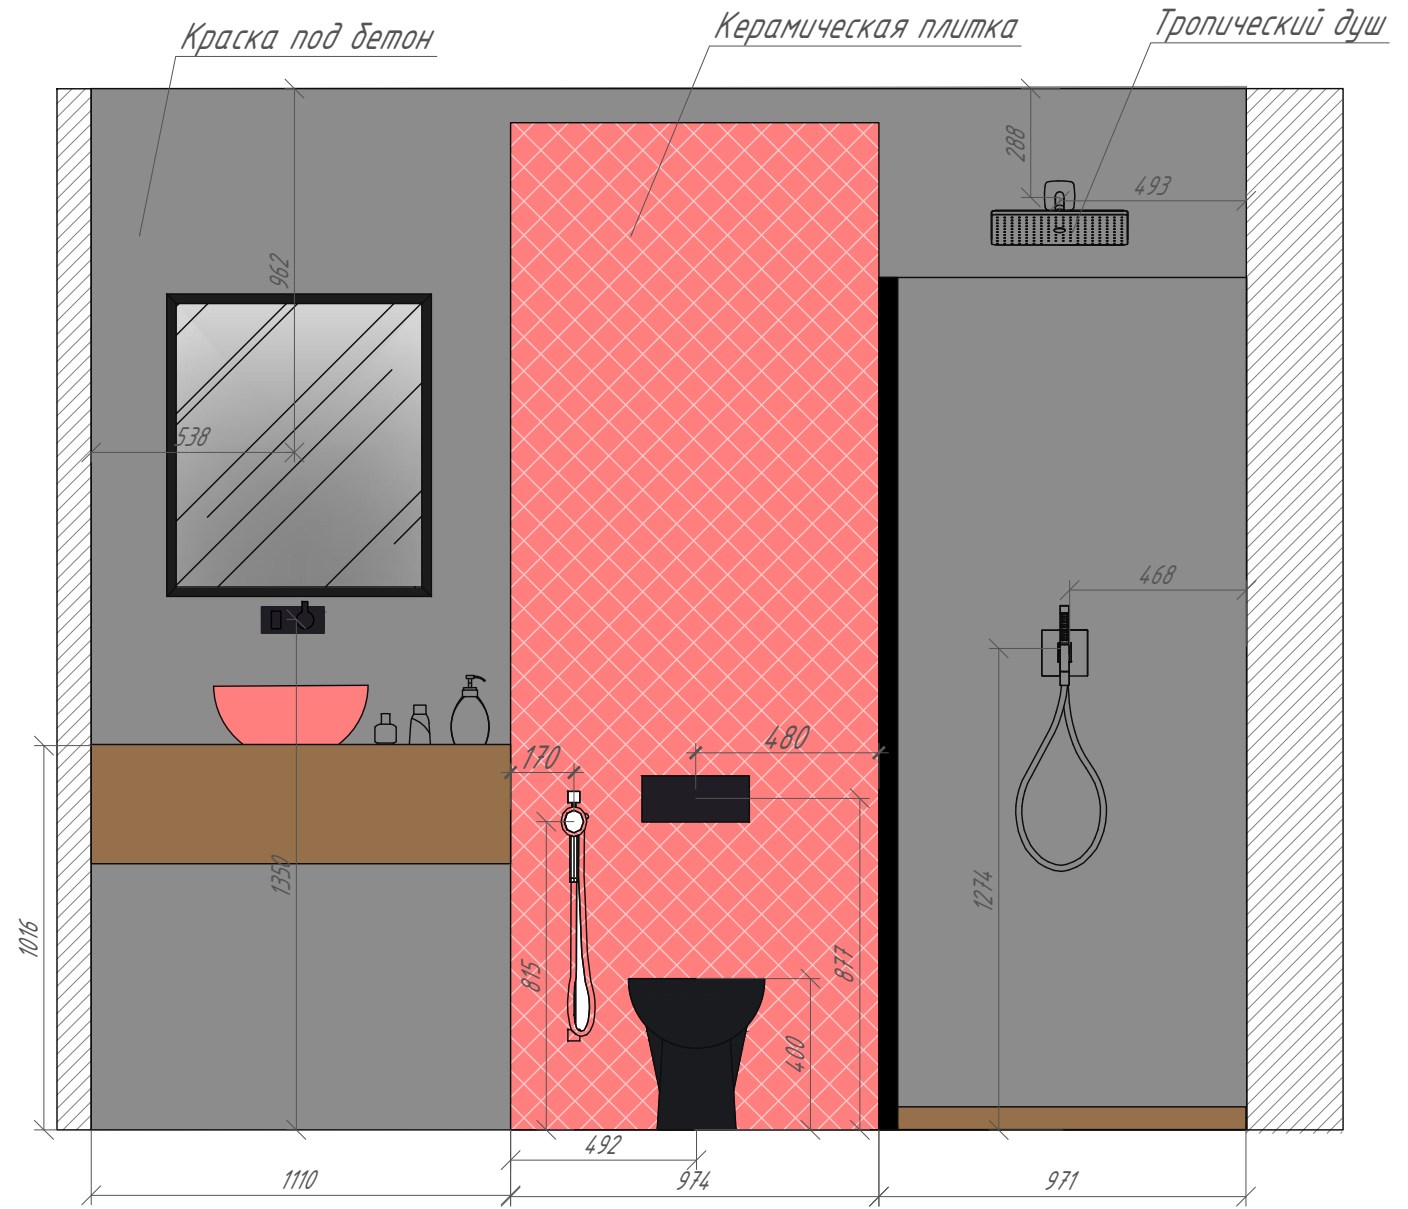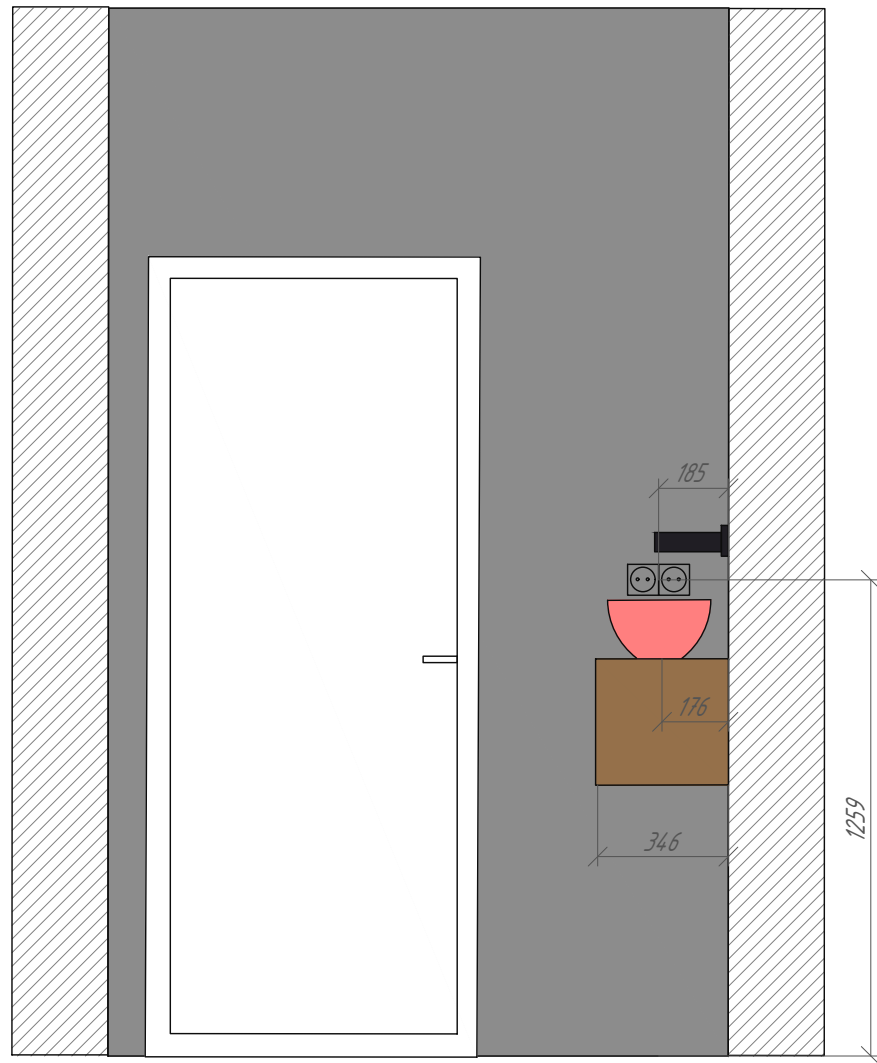
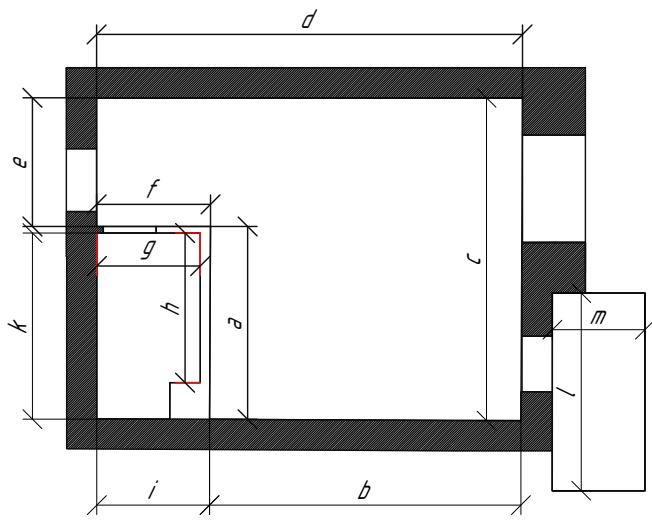


					Дизайн проект. Квартира студия набережная реки Каменки 7			
Изм.	Лист	№ документа	Подп.	Дата	Лист	Листов	Масштаб	
Разраб.		Юлия Ива			Развертка стен (g,h)			
Утв.					13	15	1:20	

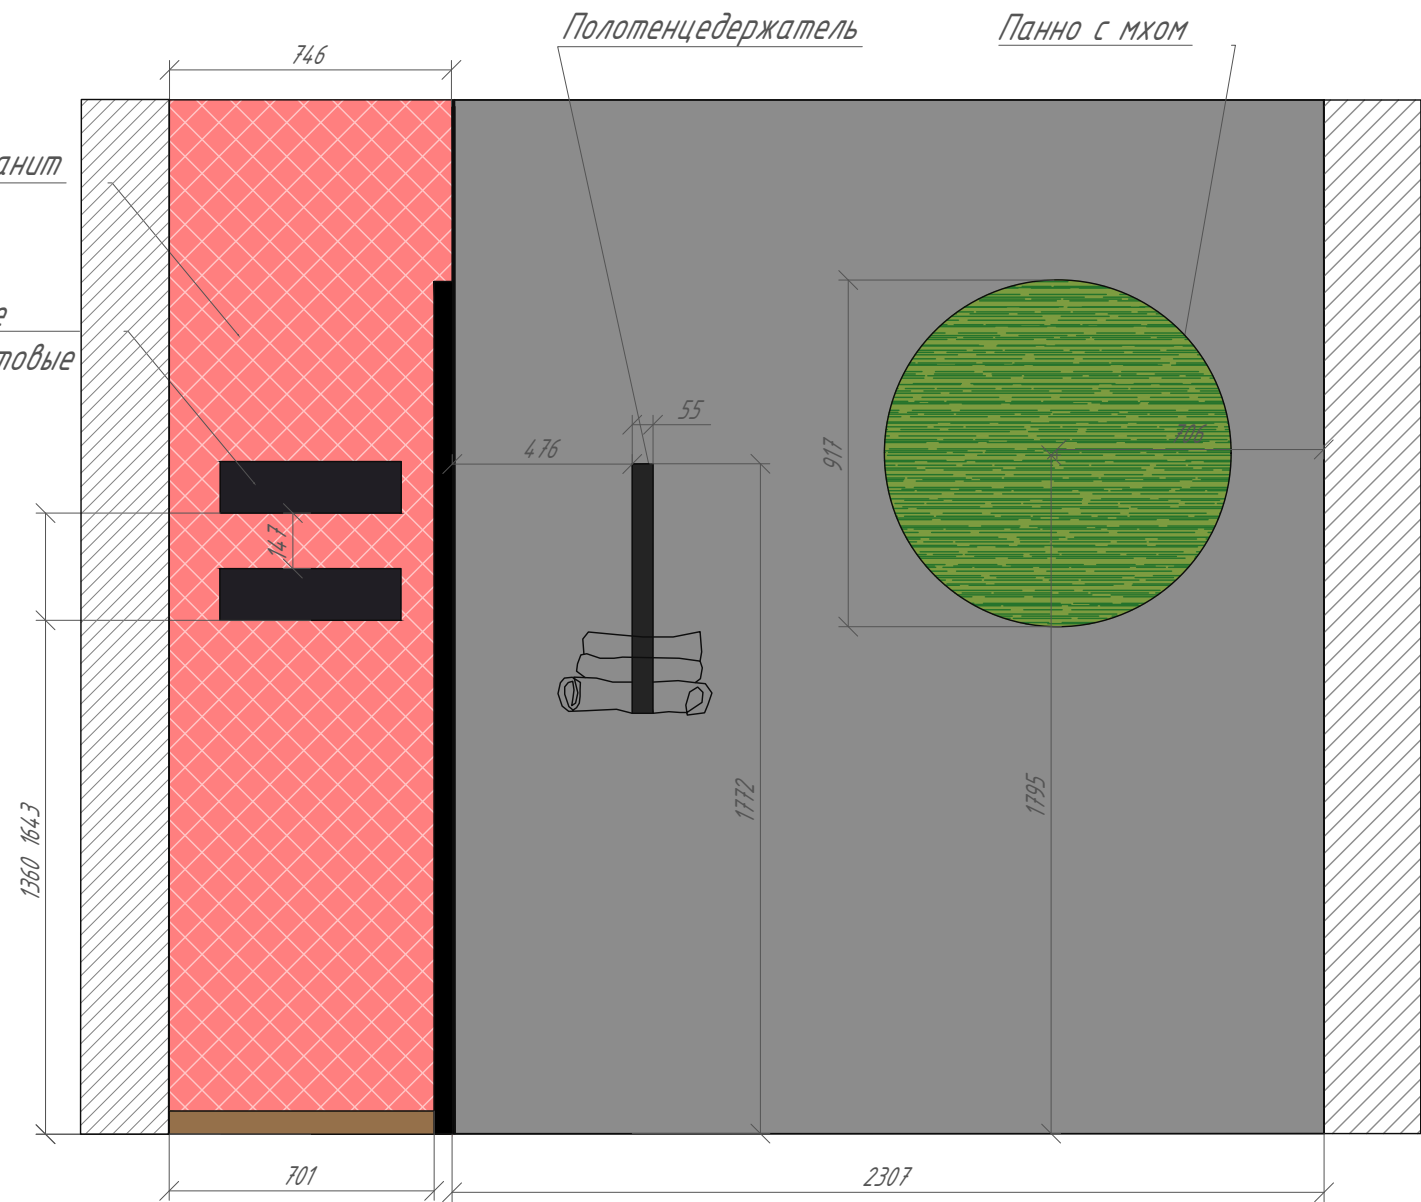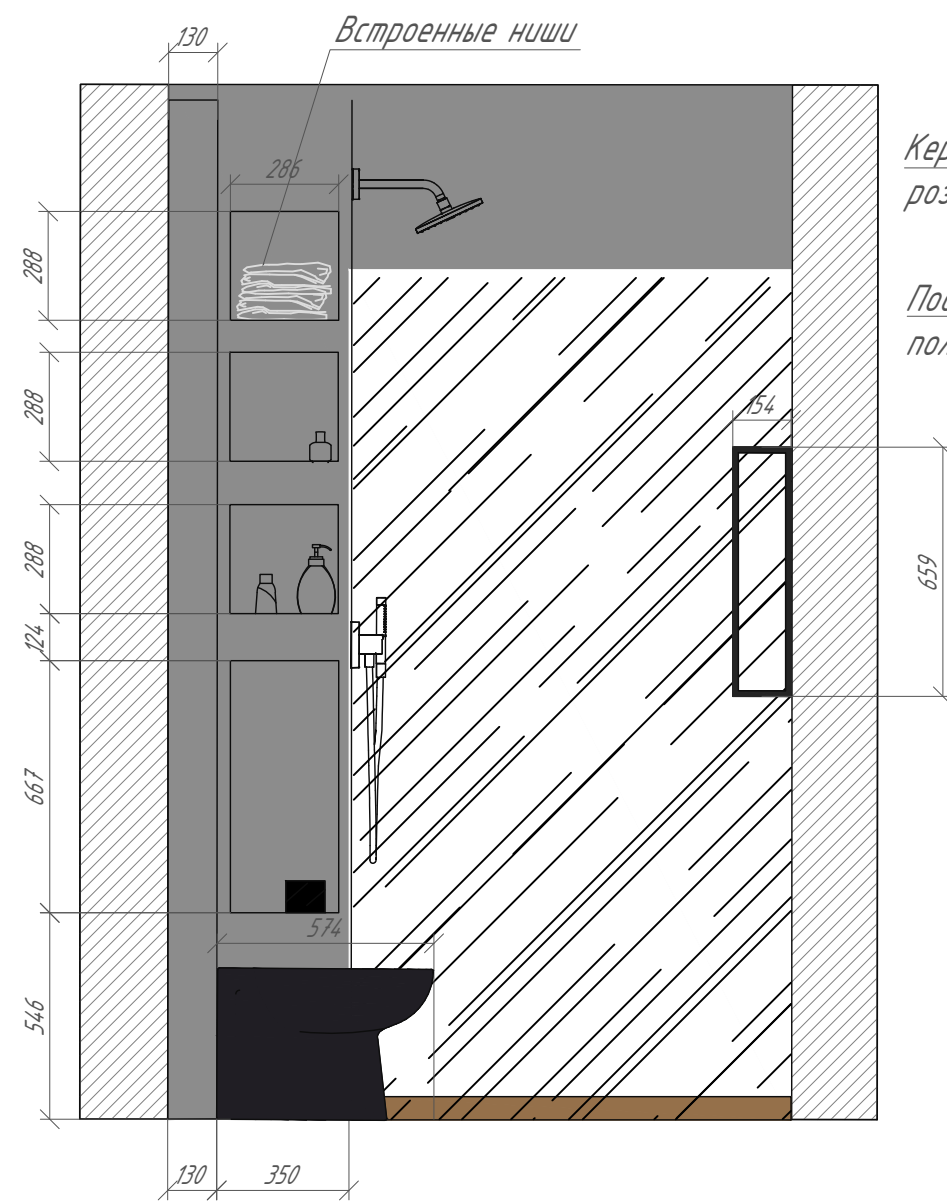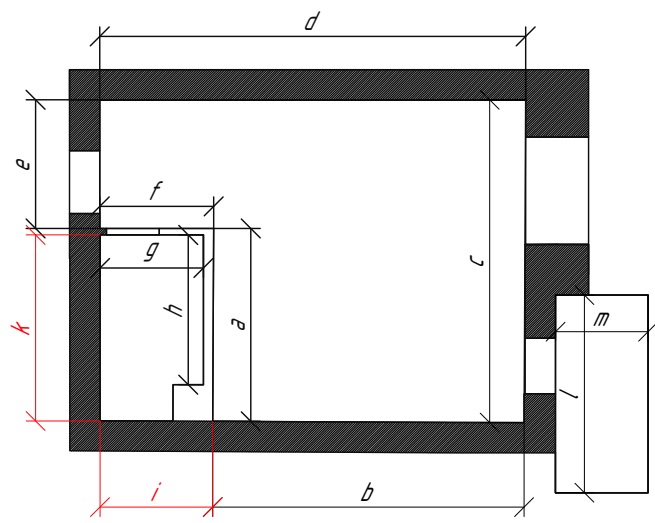

					Дизайн проект. Квартира студия набережная реки Каменки 7			
Изм.	Лист	№ документа	Подп.	Дата	Лист	Листов	Масштаб	
	Разраб.	Юлия Ива			Развертка стен (к, i)			
	Утв.				14	15	1:20	



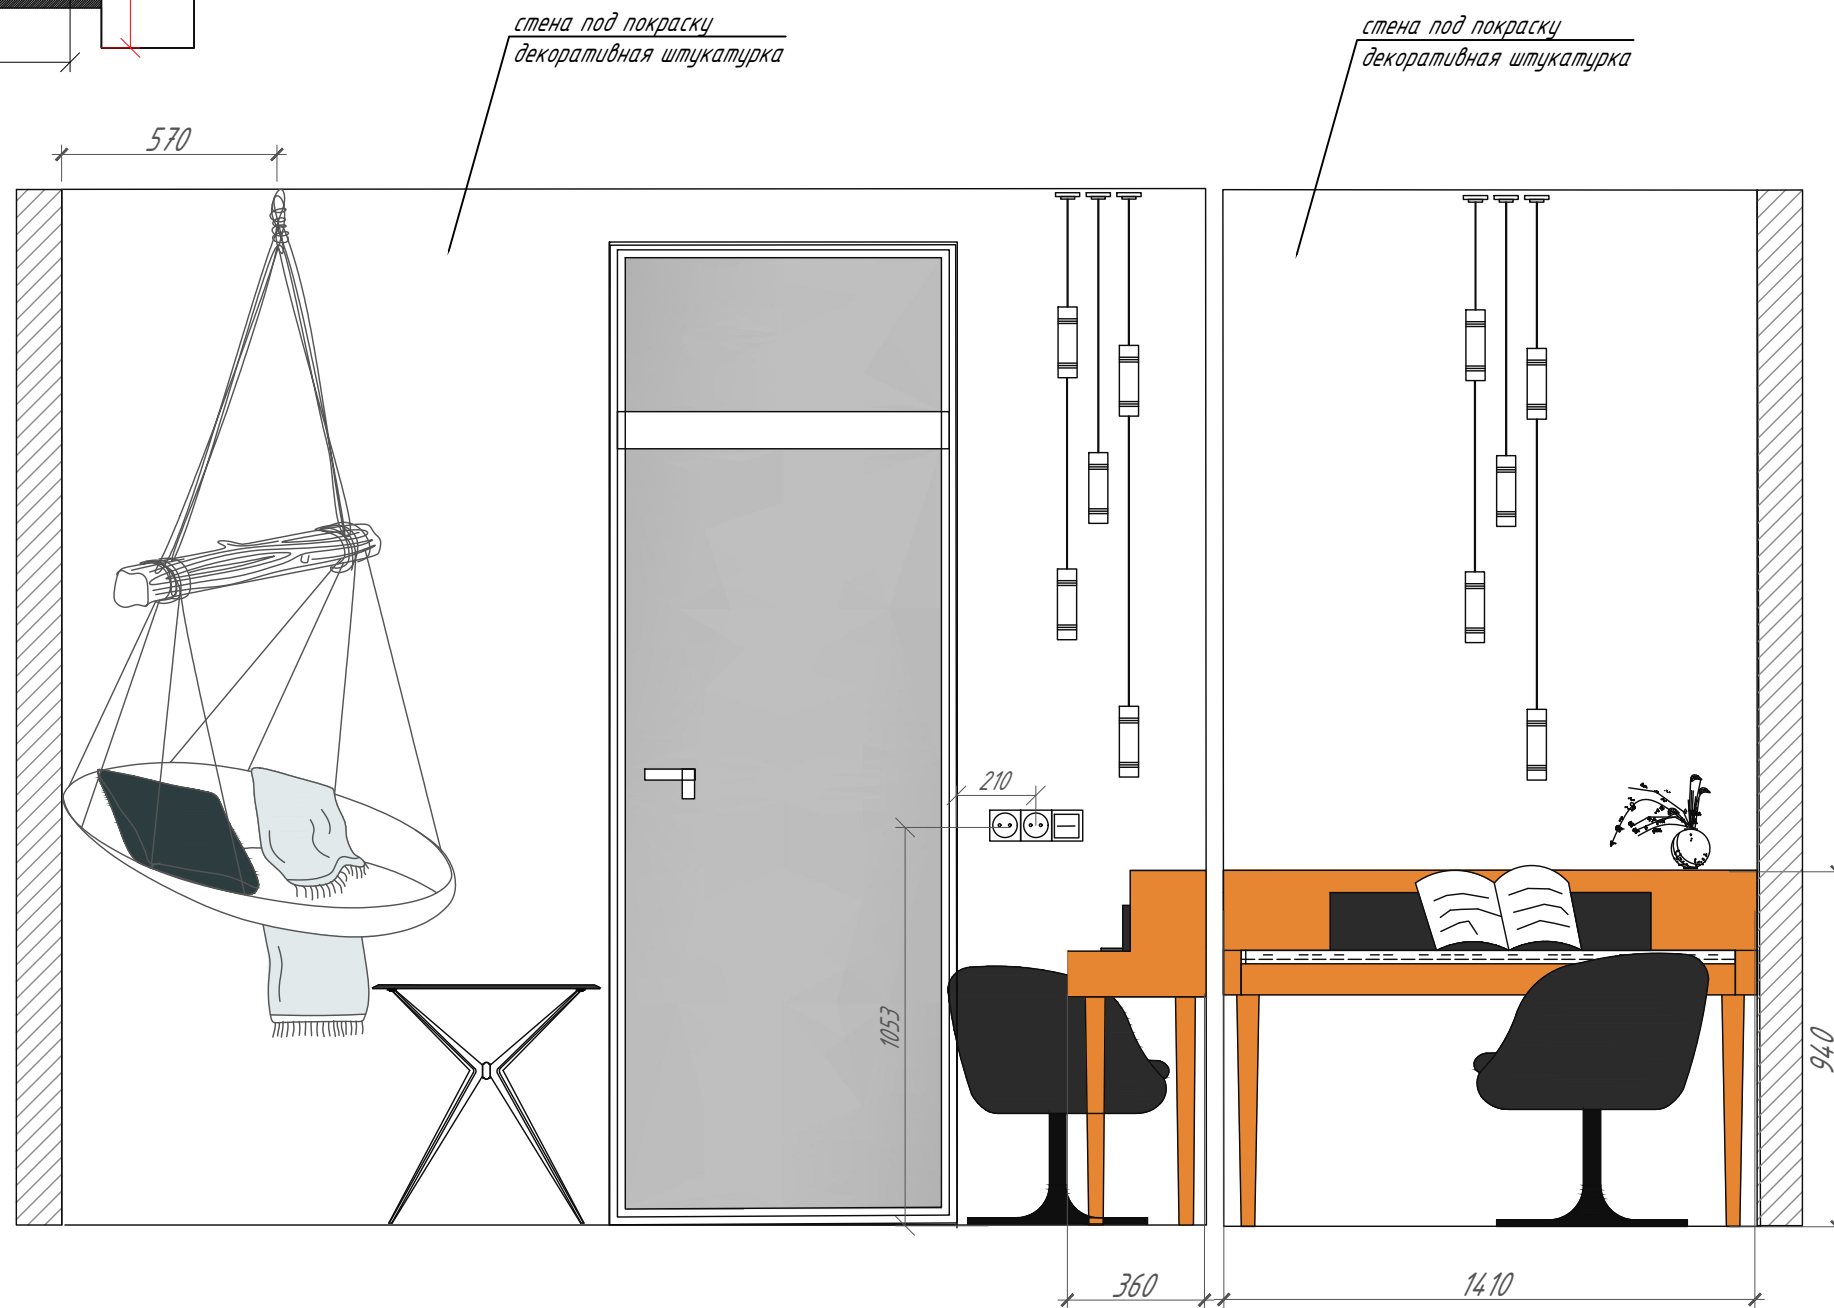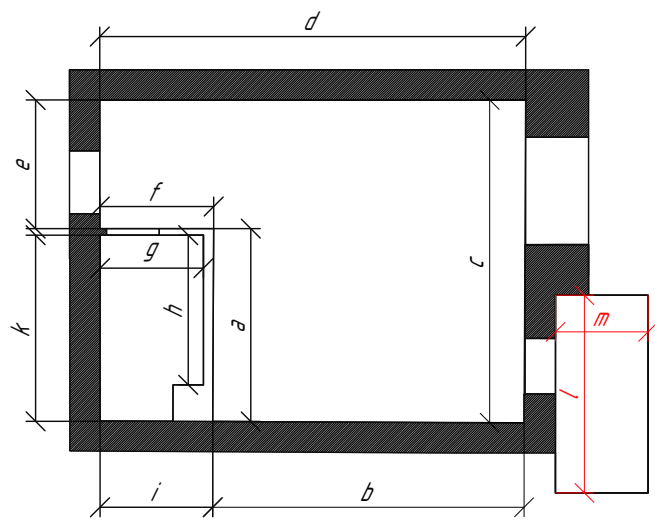

					Дизайн проект. Квартира студия набережная реки Каменки 7		
Изм.	Лист	№ документа	Подп.	Дата	Лист	Листов	Масштаб
Разраб.		Юлия Ива			Развертка стен (м,л)		
Утв.							

## Спецификация

Позиция	Стоимость	Сроки исполнения	Ссылка на поставщика
Диван 1811 model	260 600	ожидаем в сентябре	<a href="https://loftdesigner.ru/catalog/seating#item-4189">https://loftdesigner.ru/catalog/seating#item-4189</a>
Торшер Артикул: 00379	32900	под заказ	<a href="https://artfc.ru/katalog-tovarov/svet/torshery/mina-amf/">https://artfc.ru/katalog-tovarov/svet/torshery/mina-amf/</a>
Светильники потолочные 3-5 шт	8300	в наличии	<a href="https://artfc.ru/katalog-tovarov/svet/potolochnye-svetil-niki/tusmo-bl-b/">https://artfc.ru/katalog-tovarov/svet/potolochnye-svetil-niki/tusmo-bl-b/</a>
Кофейный столик 6687 model	44 200	в наличии	<a href="https://loftdesigner.ru/catalog/tables#item-4026">https://loftdesigner.ru/catalog/tables#item-4026</a>
Коровья шкура Koldby, коричневый Артикул 103.708.59	12999	выходит из ассортимента	<a href="https://www.ikea.com/ru/ru/p/koldby-koldbi-korovya-shkura-chernyy-10370859/">https://www.ikea.com/ru/ru/p/koldby-koldbi-korovya-shkura-chernyy-10370859/</a>
Шторы льняные	10000	на заказ	<a href="https://vk.com/tkani_lenok">https://vk.com/tkani_lenok</a>
Арт на стену	10000	на заказ или	сделать самой
Лежанка для собак с подушками	28243	в наличии и на заказ	<a href="http://komod-pet.ru">komod-pet.ru</a>
Рейки Woody Alex	25000	на заказ	<a href="http://woody.alex">woody.alex</a>
Камин	47700	в наличии	<a href="https://www.ozon.ru/product/elektrokamin-royal-flame-crystal-40">https://www.ozon.ru/product/elektrokamin-royal-flame-crystal-40</a>
Стол и стулья	29600	в наличии	<a href="https://stoolgroup.ru/obedennaya-gruppa-dsw-d100-4-stula.html">https://stoolgroup.ru/obedennaya-gruppa-dsw-d100-4-stula.html</a>

## Спецификация

Позиция	Стоимость	Сроки исполнения	Ссылка на поставщика
Свет над столом	9500	в наличии	<a href="https://artfc.ru/katalog-tovarov/svet/potolochnye-svetil-niki/tusmo-bl-d/">https://artfc.ru/katalog-tovarov/svet/potolochnye-svetil-niki/tusmo-bl-d/</a>
Холодильник Smeg FAB28RPK5	146600	под заказ	<a href="https://smeg-store.ru/fab28rpk5/">https://smeg-store.ru/fab28rpk5/</a>
Вытяжка Smeg KFAB75CR	171000	в наличии	<a href="https://www.btmoscow.ru/product/kaminnaya-vytyazhka-smeg-kfab75cr">https://www.btmoscow.ru/product/kaminnaya-vytyazhka-smeg-kfab75cr</a>
Варочная панель белая	19900	в наличии	<a href="https://www.citilink.ru/product/varochnaya-poverhnost-maunfeld">https://www.citilink.ru/product/varochnaya-poverhnost-maunfeld</a>
Мебель и фасады	40000- 70000	на заказ	или Икеа
Духовой шкаф	21800	в наличии	<a href="https://www.citilink.ru/product/duhovoi-shkaf-gefest-edv-da-622-02">https://www.citilink.ru/product/duhovoi-shkaf-gefest-edv-da-622-02</a>
Посудомоечная машина	26900	в наличии	<a href="https://vstraivaemaia-posudomoechnaia-mashina-94200-lo/10813494">https://vstraivaemaia-posudomoechnaia-mashina-94200-lo/10813494</a>
Стиральная машина	29870	в наличии	<a href="https://pokupki.market.yandex.ru/product/stiralnaia-mashina-indesit-bwe">https://pokupki.market.yandex.ru/product/stiralnaia-mashina-indesit-bwe</a>
Мойка и смеситель	41776	в наличии	<a href="https://www.techport.ru/katalog/products/santehnika/kuhonnye-mojki/omoikiri">https://www.techport.ru/katalog/products/santehnika/kuhonnye-mojki/omoikiri</a>

## Спецификация

Позиция	Стоимость	Сроки исполнения	Ссылка на поставщика
Зеркало	8990	в наличии	Нм home, Большой пр 44
Пуф под зеркало	30300	ожидаем в октябре	<a href="https://loftdesigner.ru/catalog/seating#item-7593">https://loftdesigner.ru/catalog/seating#item-7593</a>
Бра	7400	в наличии	<a href="https://loftdesigner.ru/catalog/light/#item-7654">https://loftdesigner.ru/catalog/light/#item-7654</a>
Свет на кухне 2 шт	11900	в наличии	<a href="https://artfc.ru/katalog-tovarov/svet/potolochnye-svetil-niki/trendig-mt-300/">https://artfc.ru/katalog-tovarov/svet/potolochnye-svetil-niki/trendig-mt-300/</a>
Шкаф Купе	63350	на заказ	<a href="https://ksprofmebel.ru/shkafyi-kupe/zerkalo/shkafyi-s-zerkalnyimi-dveryami">https://ksprofmebel.ru/shkafyi-kupe/zerkalo/shkafyi-s-zerkalnyimi-dveryami</a>
Раковина черная матовая	34500	в наличии	<a href="https://www.warm-market.ru/collection/santehnika-2/product/rakovina">https://www.warm-market.ru/collection/santehnika-2/product/rakovina</a>
Унитаз с инсталляцией черные	52215	в наличии	<a href="http://salessan.ru/111300005-ct2038b_geberit_komplekt-instalycia-unitaz">http://salessan.ru/111300005-ct2038b_geberit_komplekt-instalycia-unitaz</a>
Столешница из слэба	37000	на заказ	<a href="https://instagram.com/woody.alex?utm_medium=copy_link">https://instagram.com/woody.alex?utm_medium=copy_link</a>
Смеситель	10700	в наличии	<a href="https://sanmenu.ru/smesiteli-i-dushevaya-programma/smesiteli-dlya-rakoviny">https://sanmenu.ru/smesiteli-i-dushevaya-programma/smesiteli-dlya-rakoviny</a>
Зеркало с led подсветкой	9450	в наличии	<a href="https://vodopad.ru/catalog/109451/151711/?utm_source=google_">https://vodopad.ru/catalog/109451/151711/?utm_source=google_</a>
Полотнцесушитель	25870	в наличии	<a href="https://vodopad.ru/catalog/109451/151711/?utm_source=Asb1EALw_wcB">https://vodopad.ru/catalog/109451/151711/?utm_source=Asb1EALw_wcB</a>
Панно	24870	на заказ	<a href="https://www.instagram.com/accounts/login/">https://www.instagram.com/accounts/login/</a>
Пуф к синтезатору	7400	ожидаем в сентябре	<a href="https://loftdesigner.ru/catalog/seating#item-3210">https://loftdesigner.ru/catalog/seating#item-3210</a>

## Спецификация

Позиция	Стоимость	Сроки исполнения	Ссылка на поставщика
Подвсеной светильник	8300	в наличии	<a href="https://loft-concept.ru/catalog/series/terrazzo-light/">https://loft-concept.ru/catalog/series/terrazzo-light/</a>
Гамак	5900	в наличии	<a href="https://www.ozon.ru/product/gamak-hlopok-95h130-sm-180316492/">https://www.ozon.ru/product/gamak-hlopok-95h130-sm-180316492/</a>
Пуф	16900	в наличии	<a href="https://loftdesigner.ru/catalog/seating#item-3211">https://loftdesigner.ru/catalog/seating#item-3211</a>
Светильник потолочный 4шт	7190	в наличии	<a href="tps://ledmonster.ru/catalog/downlights/gira/white">tps://ledmonster.ru/catalog/downlights/gira/white</a>
Выключатели двухклавишные 4 шт	707	в наличии	<a href="https://www.ozon.ru/product/vyklyuchatel-schneider-electric-atlasdesign">https://www.ozon.ru/product/vyklyuchatel-schneider-electric-atlasdesign</a>
Выключатели одноклавишные	630	в наличии	<a href="https://www.ozon.ru/product/vyklyuchatel-schneider-electric-atlasdesign">https://www.ozon.ru/product/vyklyuchatel-schneider-electric-atlasdesign</a>
Розетки влагостойкие 3шт	752	в наличии	<a href="https://www.ozon.ru/product/mehanizm-rozetki-schneider-electric-sedna-s-z">https://www.ozon.ru/product/mehanizm-rozetki-schneider-electric-sedna-s-z</a>
Розетки двойные 7 шт	451	в наличии	<a href="https://www.ozon.ru/context/detail/id/171506198/?ast">https://www.ozon.ru/context/detail/id/171506198/?ast</a>
Розетки одинарные 2 шт	255	в наличии	<a href="https://www.ozon.ru/product/rozetka-schneider-electric-blanca-s-zazemleniem">https://www.ozon.ru/product/rozetka-schneider-electric-blanca-s-zazemleniem</a>
Краска для стен и потолка	1352	в наличии	<a href="https://petrovich.ru/catalog/6627/630780/?baobab_event_id=kq1aeccui">https://petrovich.ru/catalog/6627/630780/?baobab_event_id=kq1aeccui</a>

## Спецификация

Позиция	Стоимость	Сроки исполнения	Ссылка на поставщика
Краска под бетон 7 шт	2800	в наличии	<a href="https://leroymerlin.ru/product/kraska-loft-original-2-l-18669343">https://leroymerlin.ru/product/kraska-loft-original-2-l-18669343</a>
Ламинат 22 уп	35112	4 дня	<a href="https://laminat.petroparket.ru/">https://laminat.petroparket.ru/</a>
Керамогранит на пол 4 уп	10725	в наличии	<a href="https://spb.mosplitka.ru/product/keramogranit-nuvola-belyy-7lpr-60kh60-/?cm">https://spb.mosplitka.ru/product/keramogranit-nuvola-belyy-7lpr-60kh60-/?cm</a>
Плитка облицовочная в душевую 6шт	4998	в наличии	<a href="https://petrovich.ru/catalog/244985192/620059/?region_id=900578&amp;utm">https://petrovich.ru/catalog/244985192/620059/?region_id=900578&amp;utm</a>
Бра в прихожую	4999	в наличии	<a href="https://www.vamsvet.ru/catalog/product/bra_lussole_loft_lsp_9555/">https://www.vamsvet.ru/catalog/product/bra_lussole_loft_lsp_9555/</a>

