

ДИЗАЙН-ПРОЕКТ ОДНОКОМНАТНОЙ КВАРТИРЫ

Объект: жилая квартира

Адрес: СПб, Набережная реки Каменки,
дом 7, корпус 3, строение 1, квартира 149

Дизайнер: Луковкина Анна Андреевна

Заказчик: Пурьякова Римма Викторовна



СОСТАВ ДИЗАЙН-ПРОЕКТА

Титульный лист.....	1
Состав дизайн проекта.....	2
О заказе.....	3
План обмеров помещения.....	4
План расстановки мебели.....	5
План расположения розеток.....	6
План расположения осветительных приборов.....	7
План расположения выключателей.....	8
План сантехники.....	9
План теплого пола.....	10
План пола.....	11
План потолка.....	12
Маркировка разверток.....	13
Развертки стен.....	14-25
Концепт-борд.....	26
2D визуализация гостиной.....	27
2D визуализация кухни.....	28
2D визуализация прихожей и лоджии.....	29
2D визуализация сан.узла (вар.1).....	30
2D визуализация сан.узла (вар.2).....	31
Спецификация.....	32-38




О заказе

Заказчик: Римма Викторовна, проживает одна, есть собака породы - бигль. Работает стилистом-парикмахером. Увлекается пением, пишет картины, в планах покупка синтезатора, чтение. Привычки - курение. В доме часто собираются гости за ужином, с вином.

Пожелания к стилистике: скандинавский стиль, минимализм. Светлые цвета. Природные, экологичные элементы в декоре.

Референсы



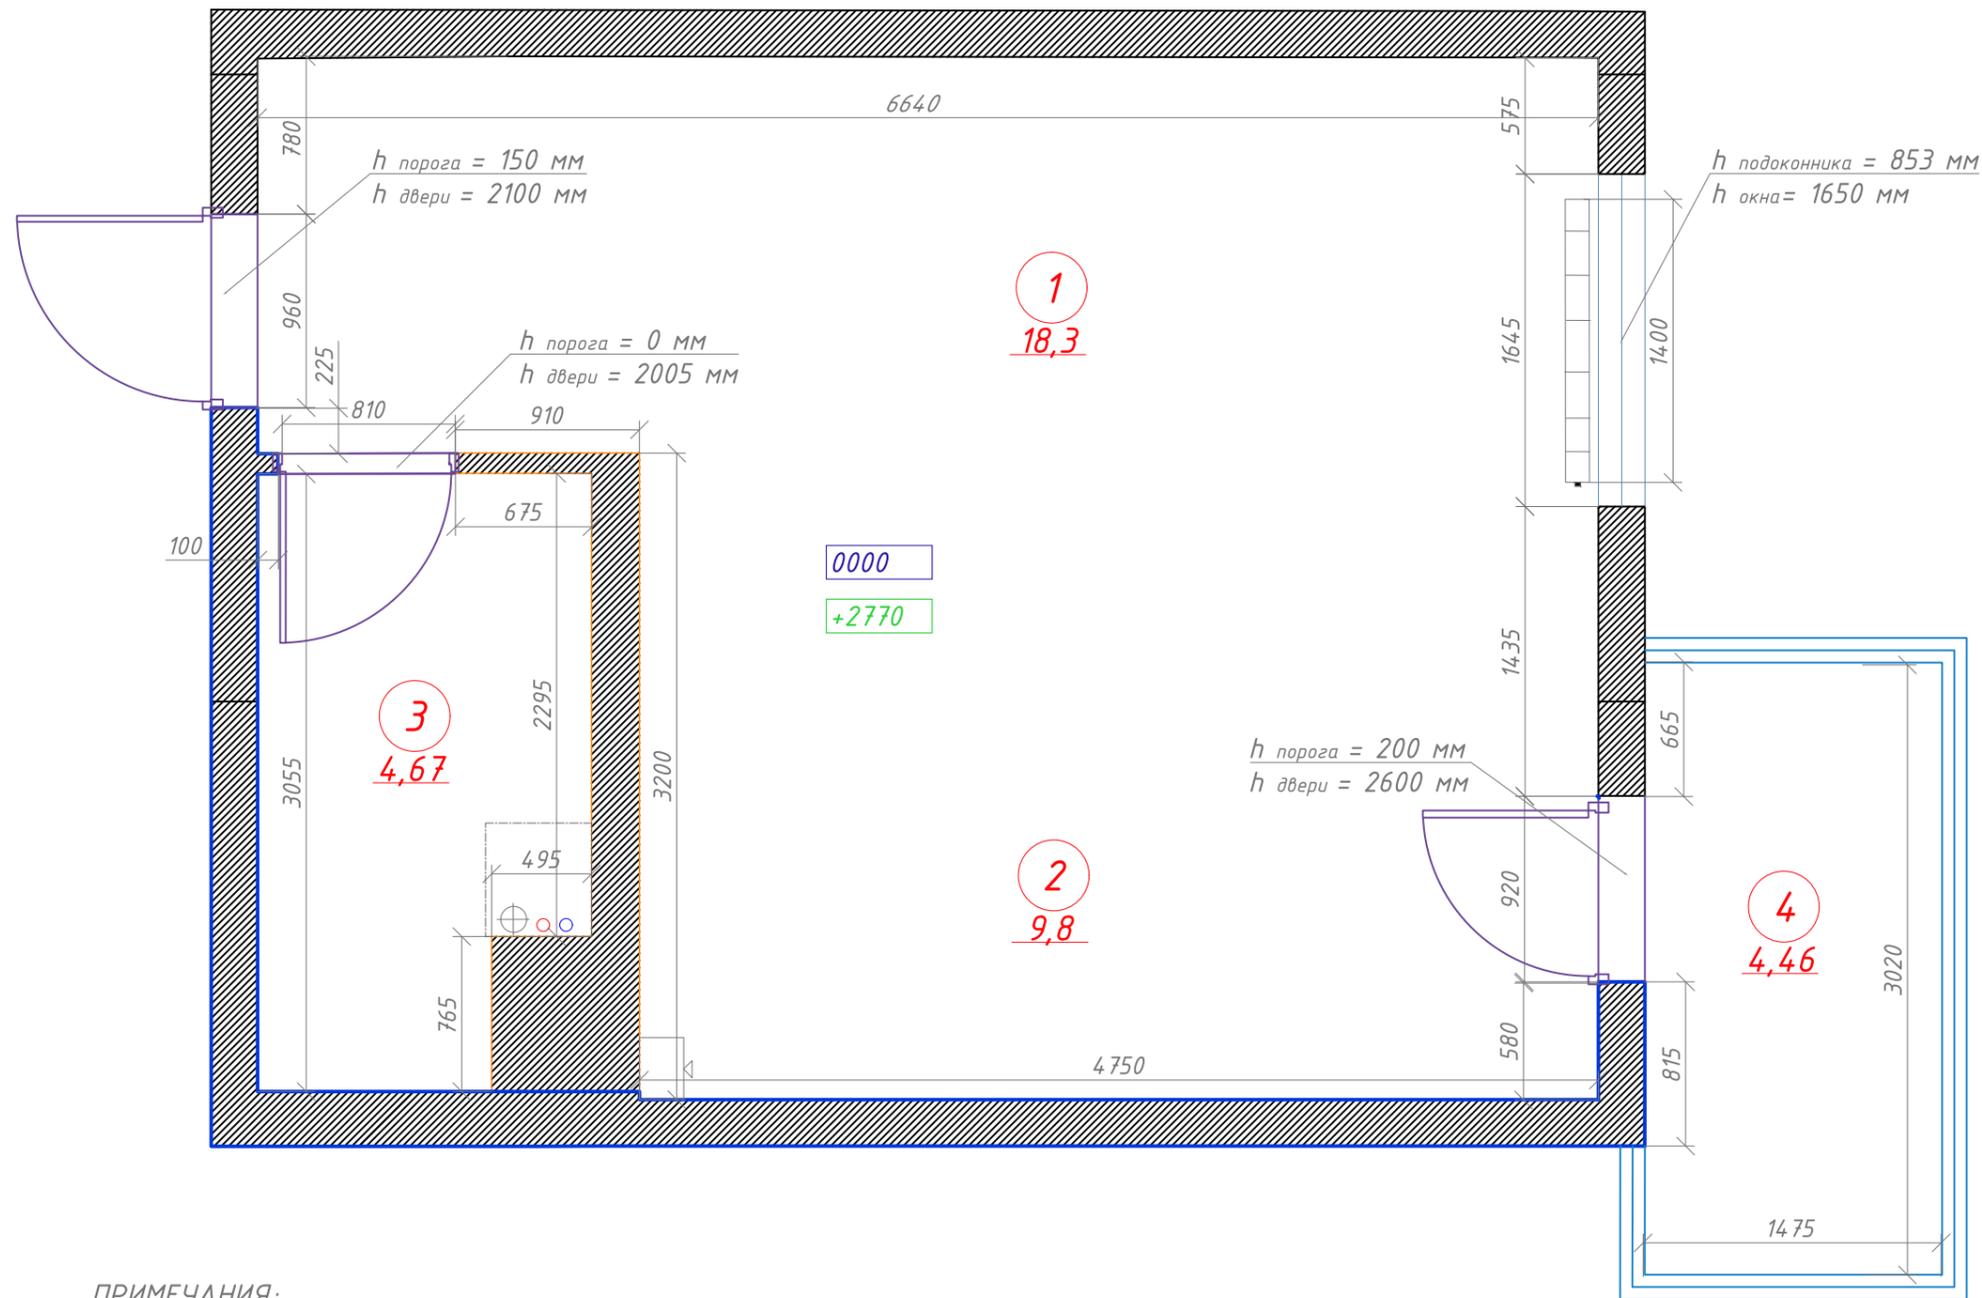

ПРИМЕЧАНИЯ:

1. План выполнен по черновым размерам помещений. Требуется корректировка размеров после проведения монтажных работ и чистовой отделки!
2. Мебель на заказ устанавливается фирмой-изготовителем только после дополнительно снятых обмеров специалистами.
3. Сан.тех. оборудование устанавливается в соответствии с тех. картами подключения воды.


Ведомость помещений:

Номер помещений	Название помещения	Площадь, м2
1	Гостиная	18,3
2	Кухня-столовая	9,8
3	С/у	4,67
4	Балкон	4,46

УСЛОВНЫЕ ОБОЗНАЧЕНИЯ :

- 0000 - высотная отметка по полу
- +2770 - высотная отметка по потолку
- $h=2750$ - высота помещения
- существующие стены
- радиаторы
- вентиляционная решетка
- стояки водоснабжения и канализации


					Дизайн-проект квартиры студии по адресу: Набережная реки Каменки, дом 7		
Изм.	Лист	№ документа	Подп.	Дата	Лист	Листов	Масштаб
Разраб.	Луковкина А.А.				Обмерный план		
Утв.							
					1	22	1:35

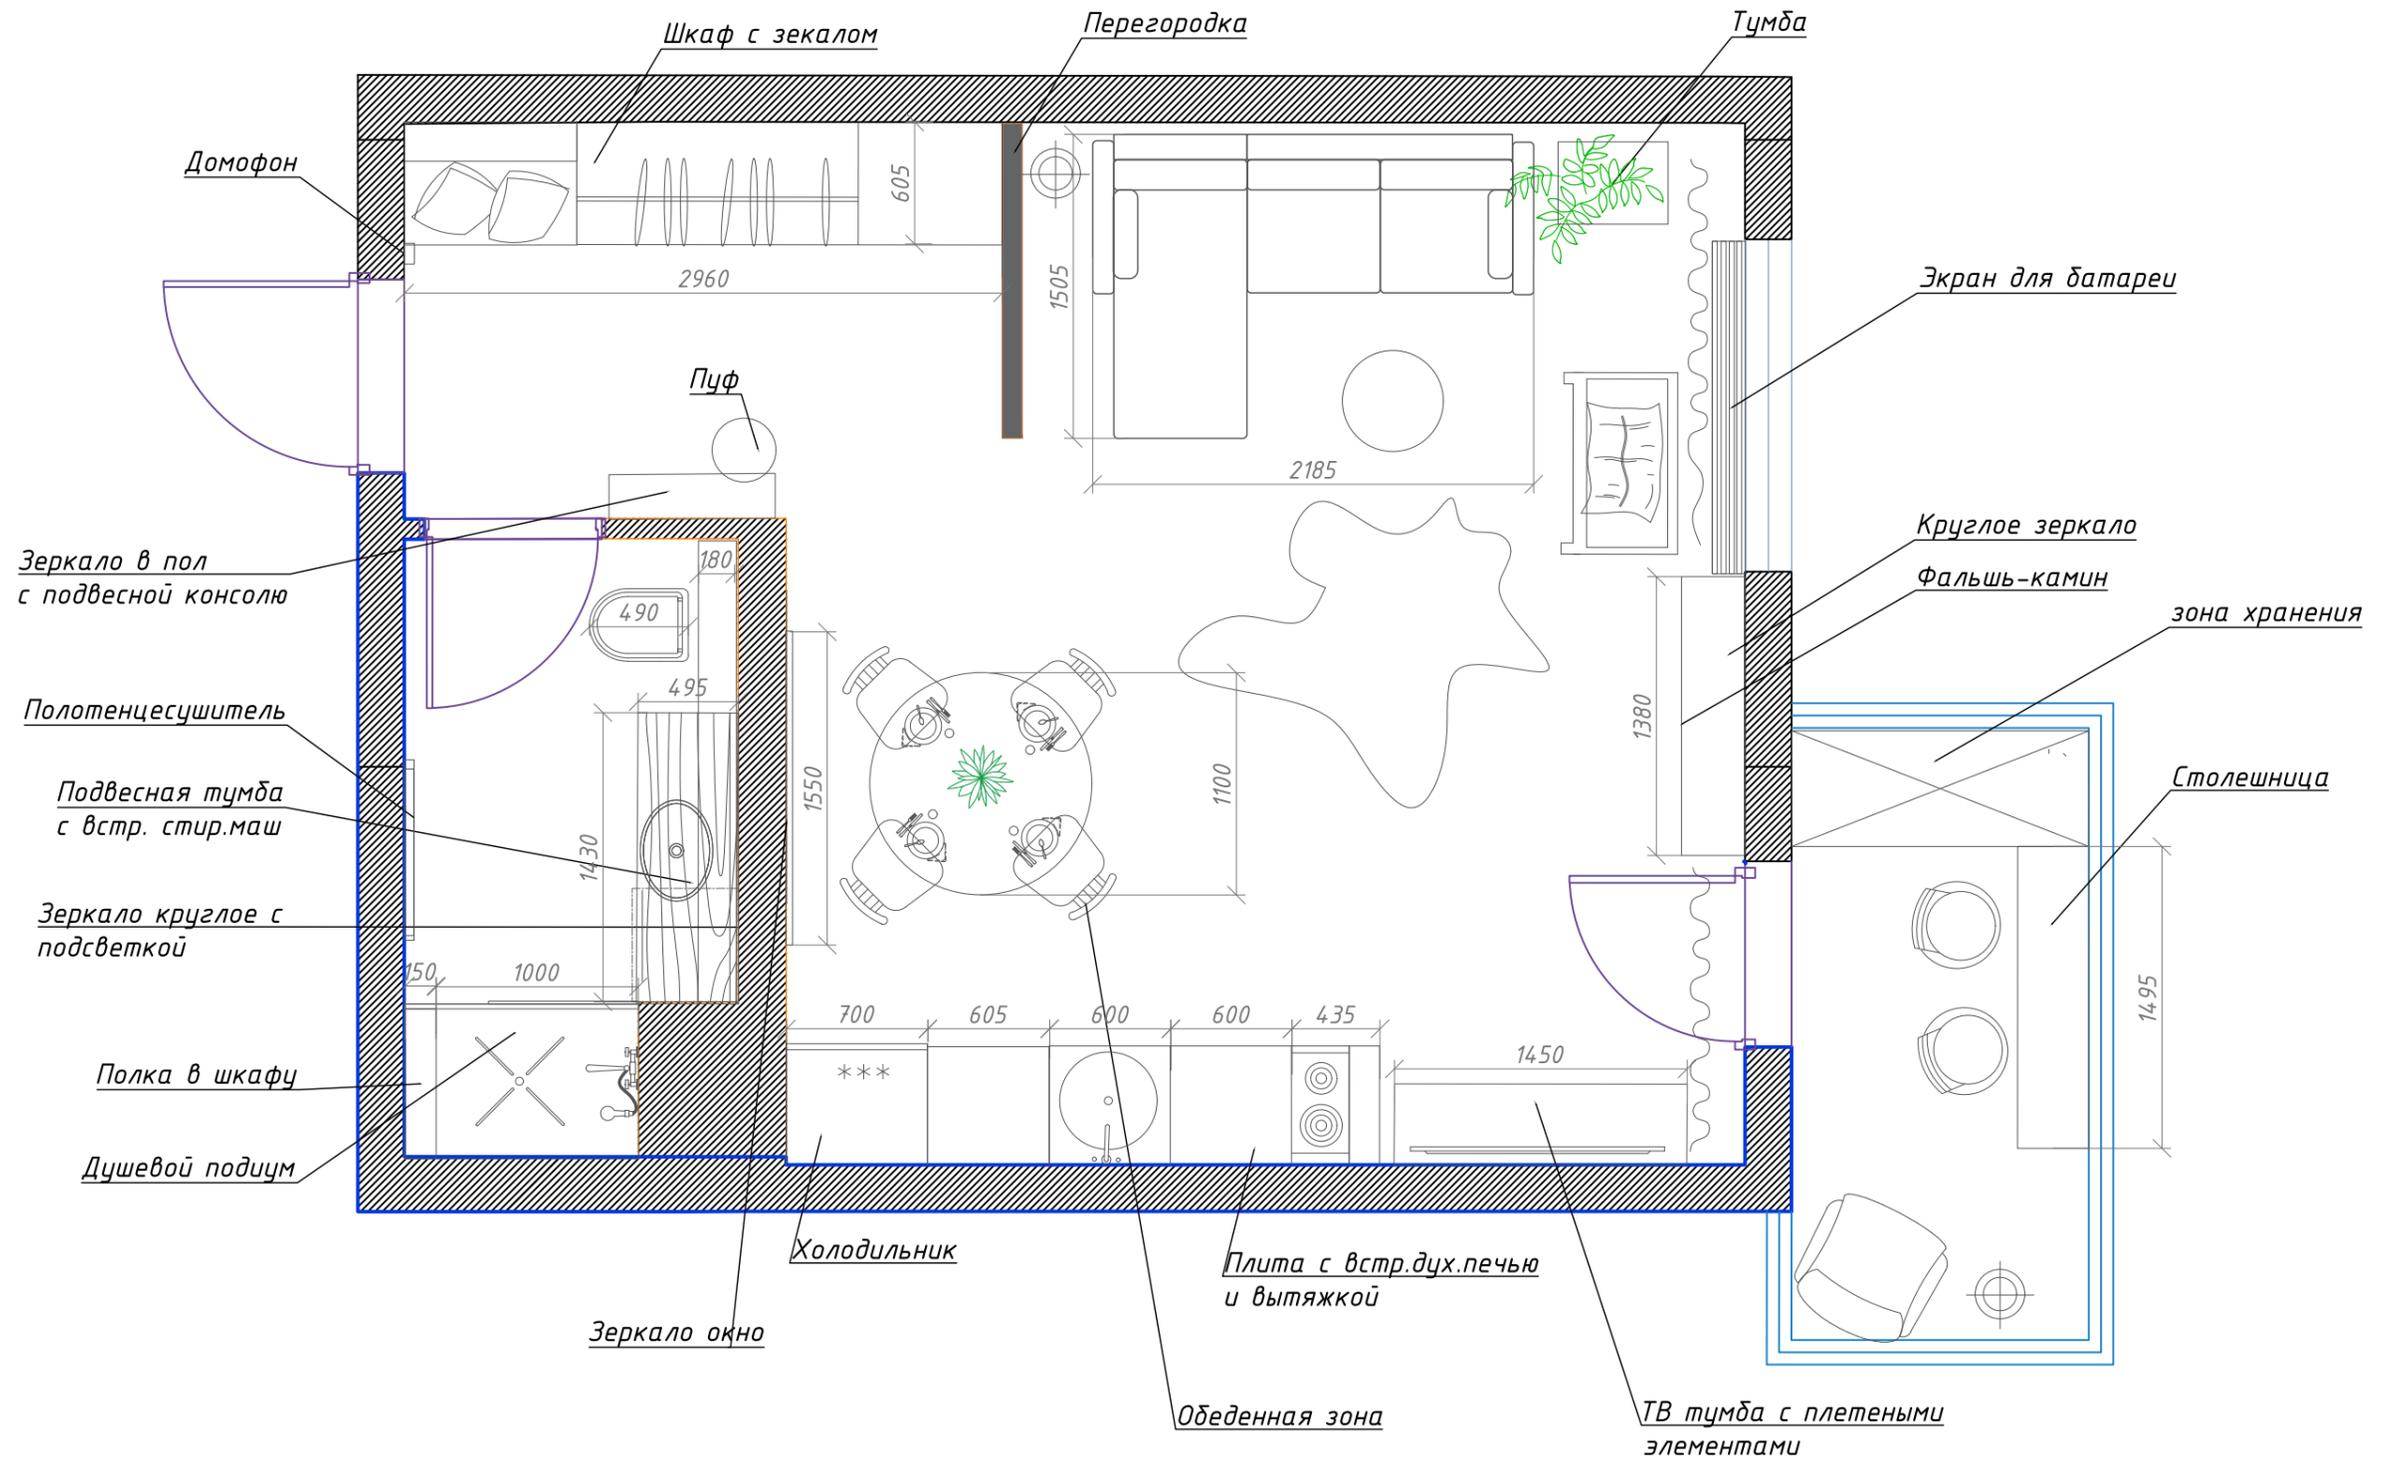

Ведомость помещений:

Номер помещений	Название помещения	Площадь, м2
1	Гостинная	18,3
2	Кухня-столовая	9,8
3	С/у	4,67
4	Балкон	4,46


					Дизайн-проект квартиры студии по адресу: Набережная реки Каменки, дом 7			
Изм.	Лист	№ документа	Подп.	Дата	Лист	Листов	Масштаб	
Разраб.	Луковкина А.А.				План расстановки мебели			
Утв.								
					2	22	1:35	

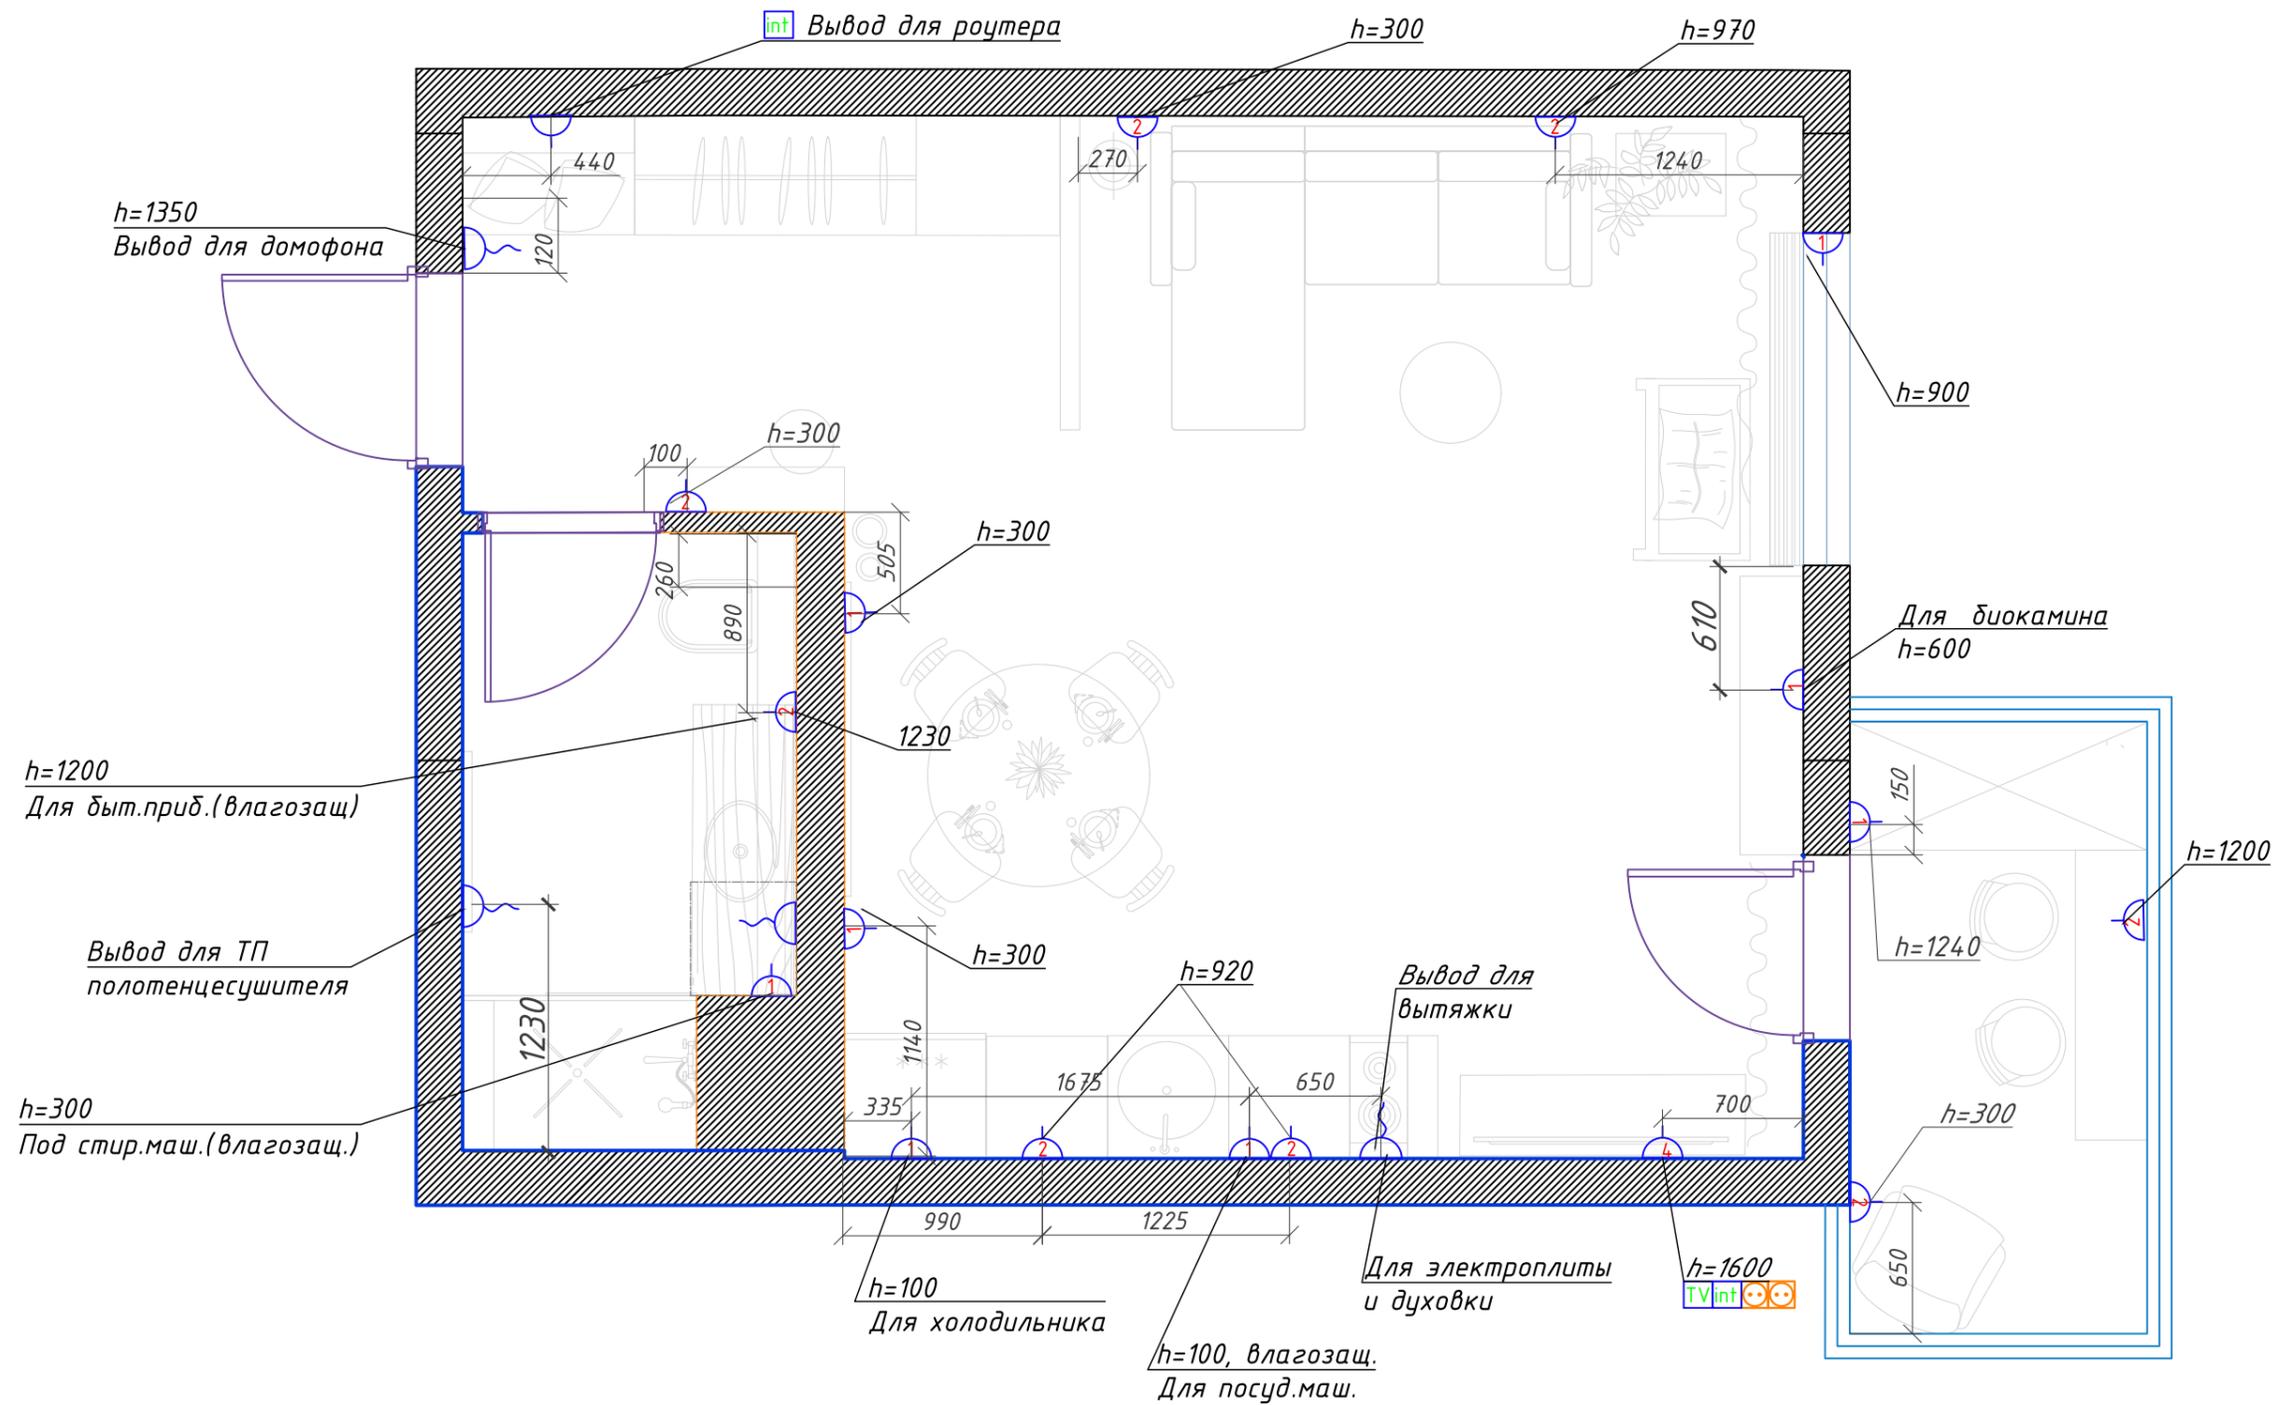

УСЛОВНЫЕ ОБОЗНАЧЕНИЯ для плана розеток

Штепсельная розетка (число рядом - количество вводов)	
ТВ блок из розеток, разъемов интернет и антенны	

					Дизайн-проект квартиры студии по адресу: Набережная реки Каменки, дом 7		
Изм.	Лист	№ документа	Подп.	Дата	Лист	Листов	Масштаб
Разраб.		Луковкина А.А.			План расположения розеток		
Утв.					3	22	1:35

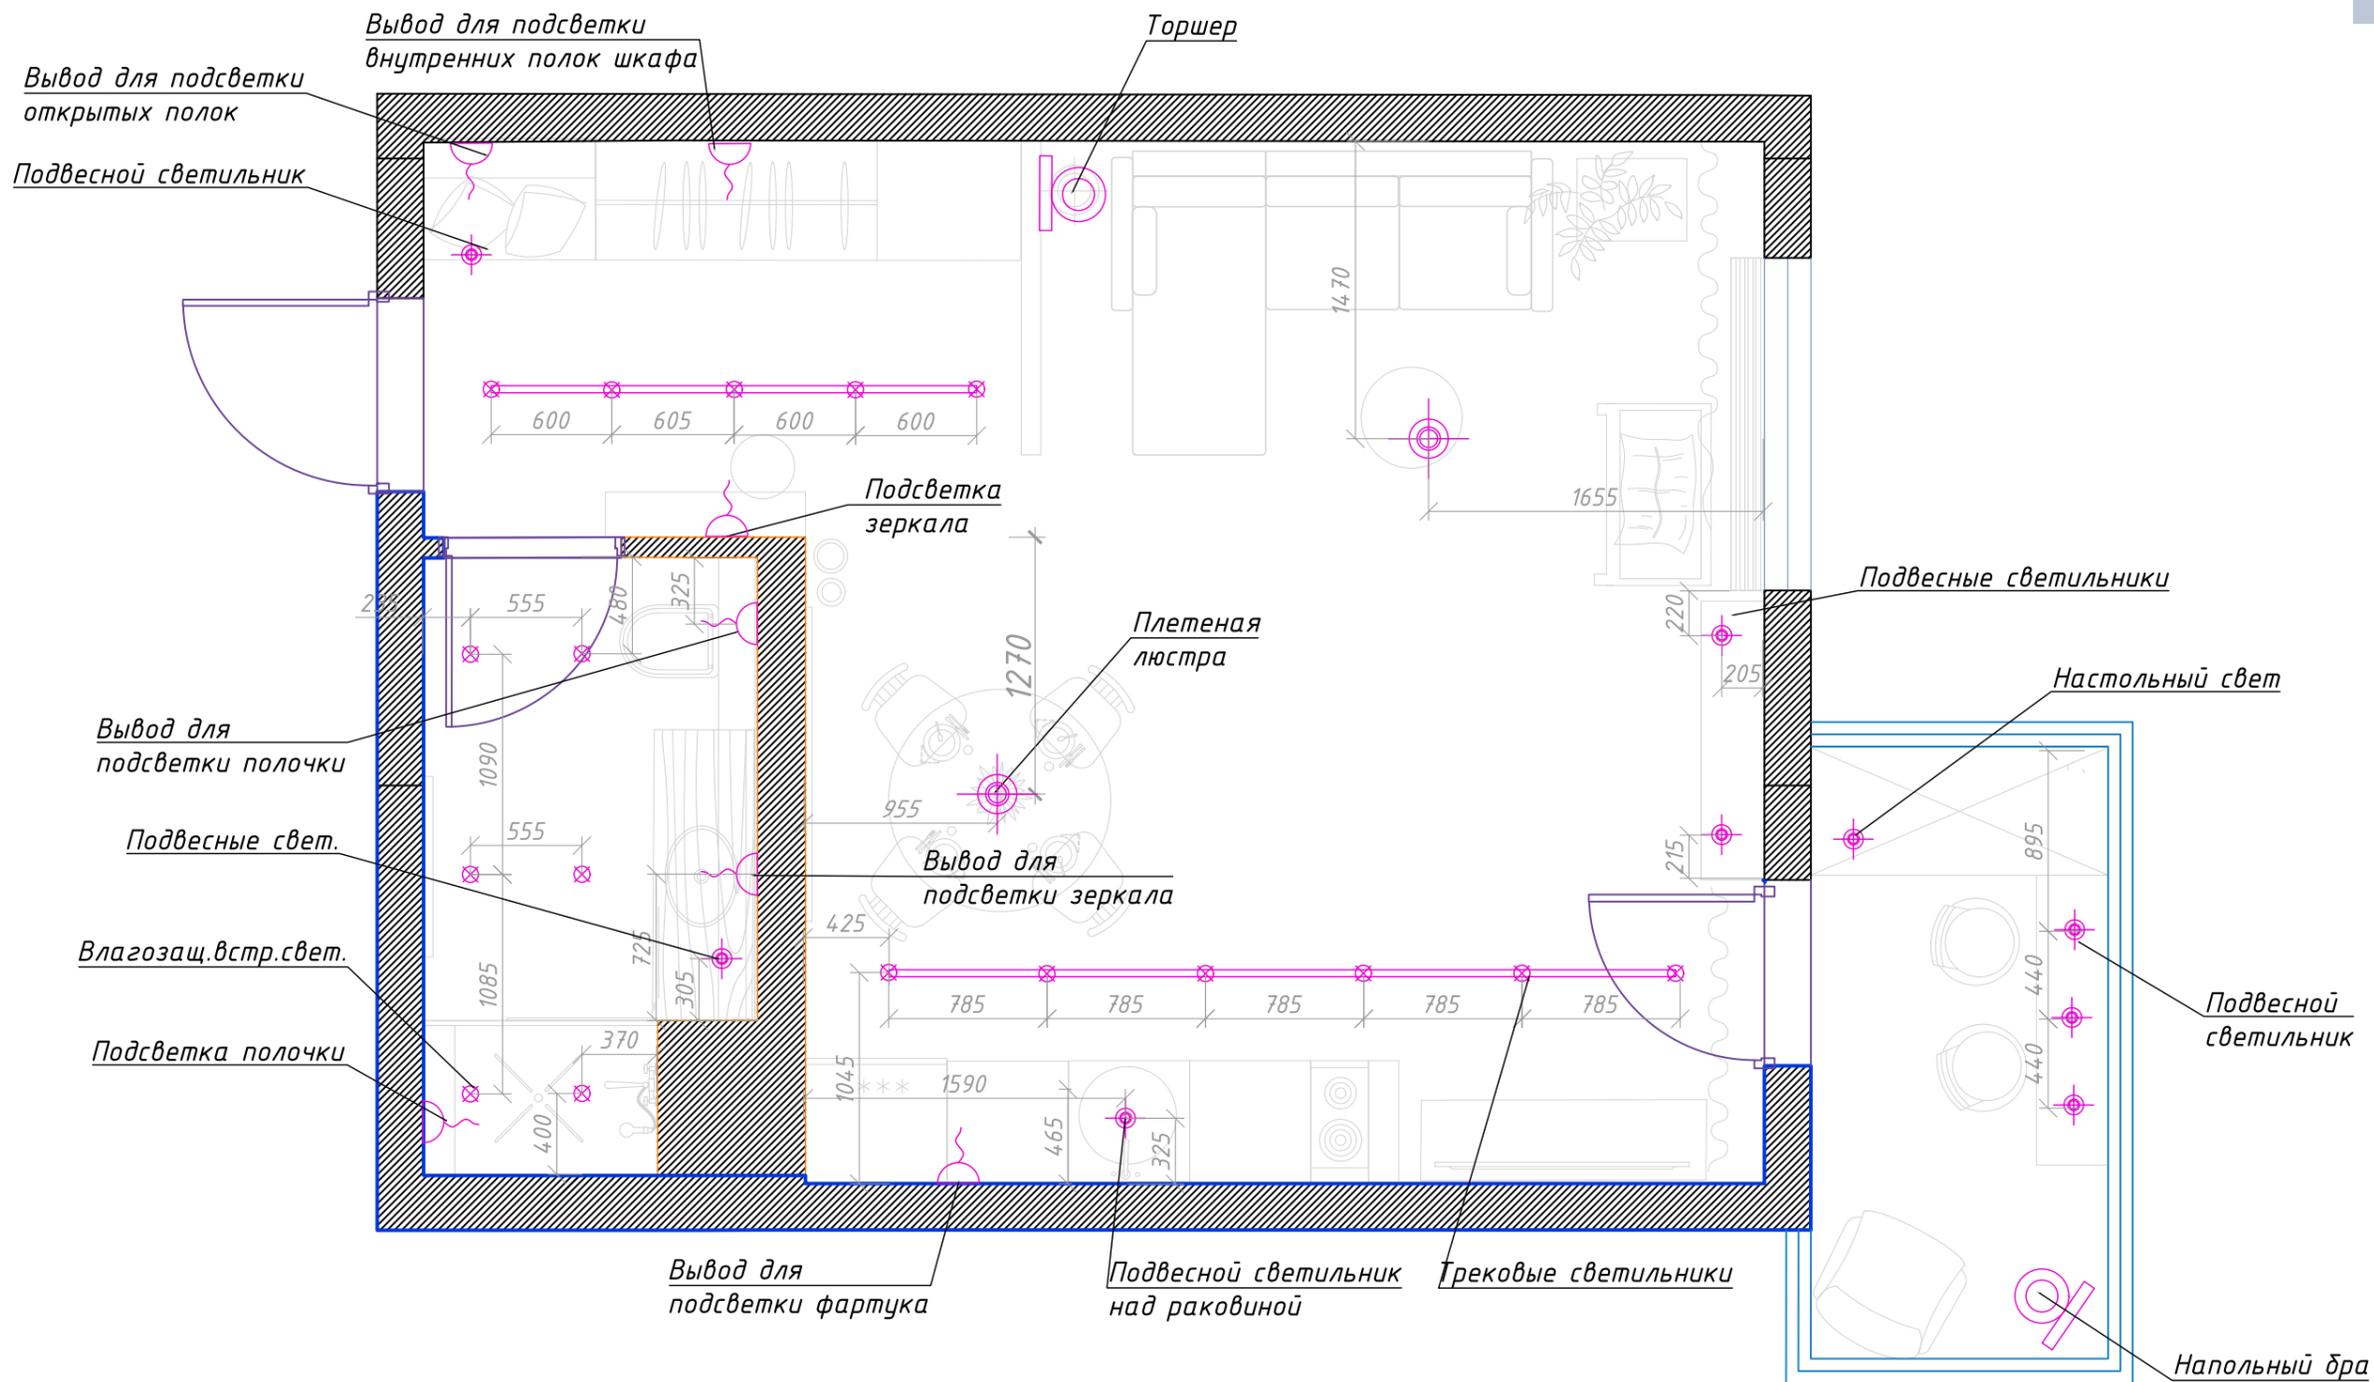


УСЛОВНЫЕ ОБОЗНАЧЕНИЯ для плана освещения

Люстра		Светильник потолочный подвесной	
Настенное бра / настольная лампа / торшер		Люстра уникальной конфигурации	
Точечный светильник		Трековые светильники	

					Дизайн-проект квартиры студии по адресу: Набережная реки Каменки, дом 7			
Изм.	Лист	№ документа	Подп.	Дата	Лист	Листов	Масштаб	
Разраб.	Утв.	Луковкина А.А.			План осветительных приборов			
					4	22	1:35	


Включается при открывании дверей шкафа

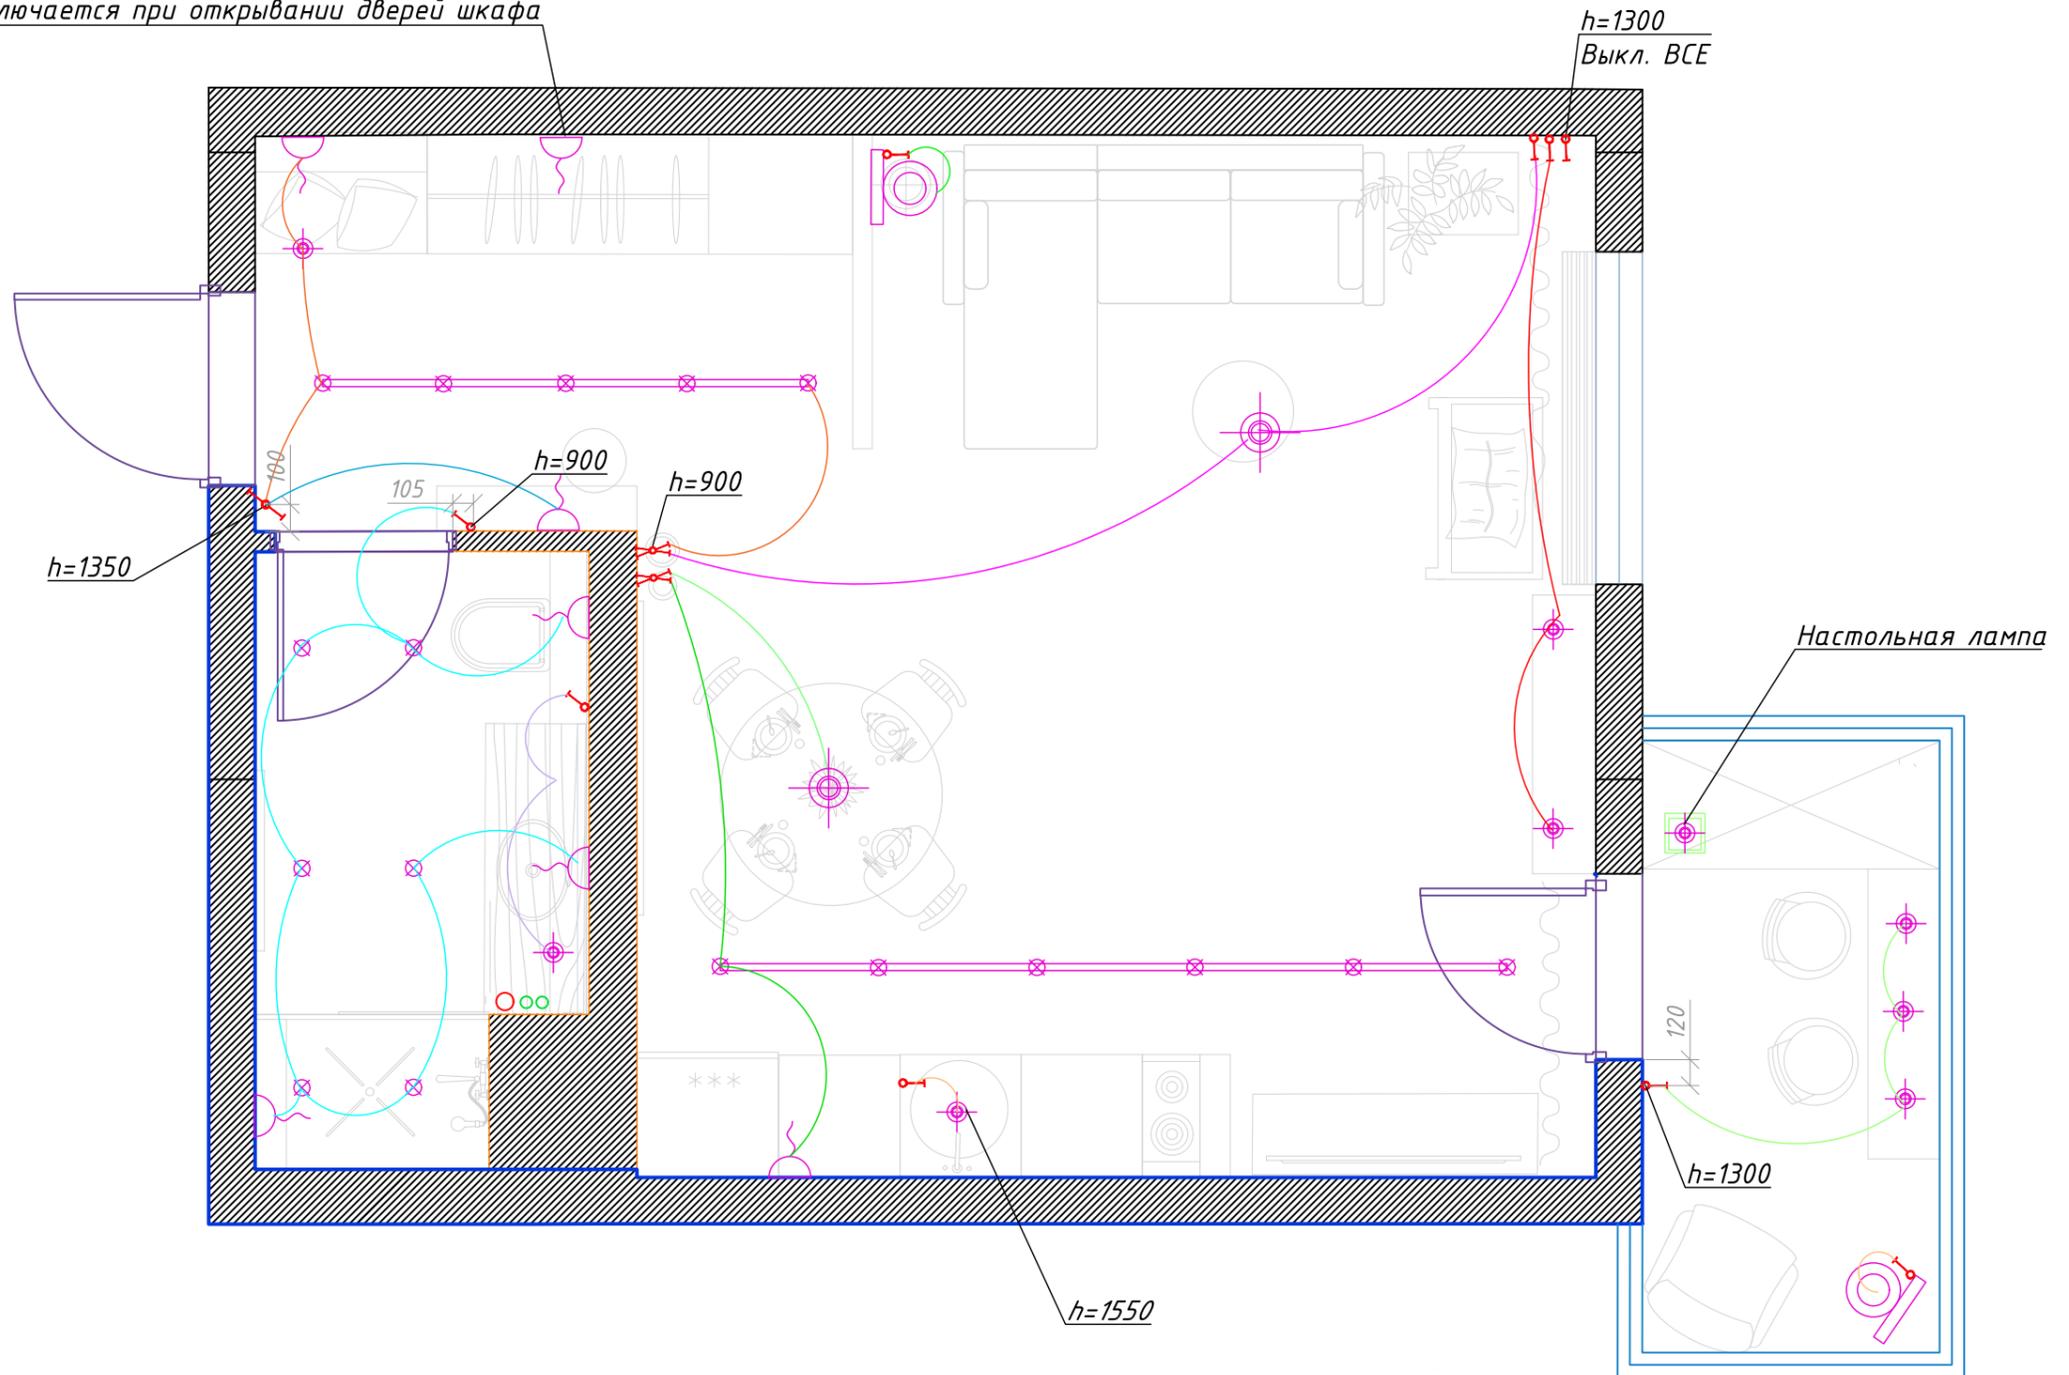


УСЛОВНЫЕ ОБОЗНАЧЕНИЯ для плана освещения

Люстра		Светильник потолочный подвесной	
Настенное бра / настольная лампа / торшер		Люстра уникальной конфигурации	
Точечный светильник		Трековые светильники	


					Дизайн-проект квартиры студии по адресу: Набережная реки Каменки, дом 7			
Изм.	Лист	№ документа	Подп.	Дата	Лист	Листов	Масштаб	
					План расположения выключателей			
Разраб.	Луковкина А.А.				5	22	1:35	
Утв.								

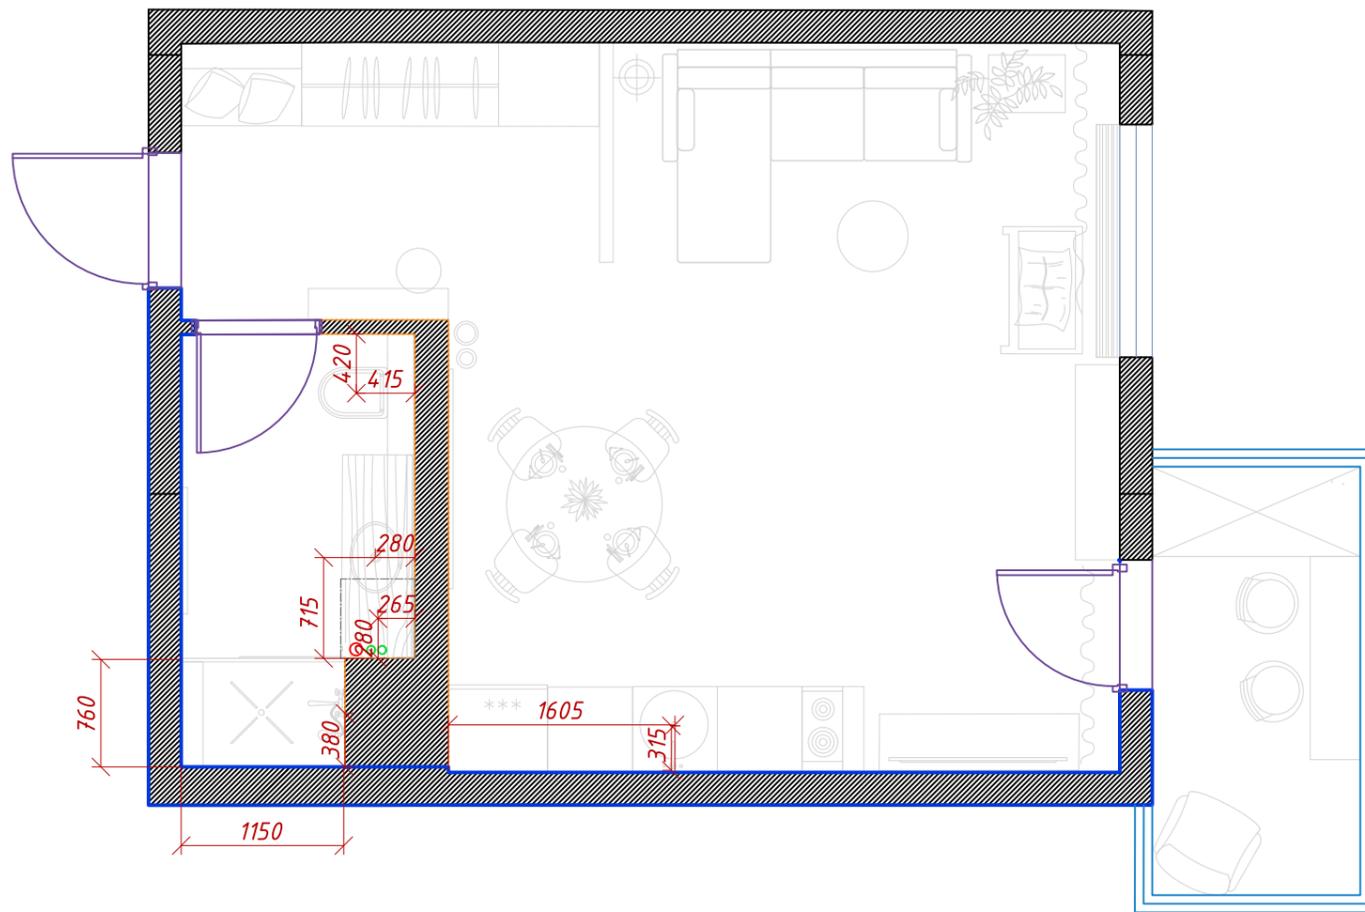


Инсталляция Geberit Duofix Delta 3 in 1
Унитаз Geberit Repova безободковый + Сиденье микролифт

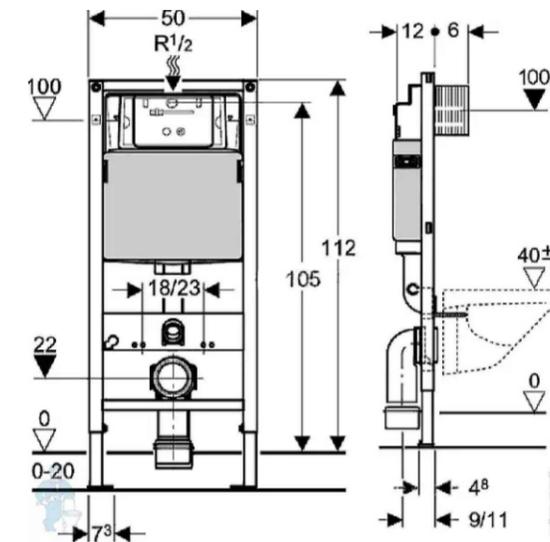


Раковина Melana MLN-7151 накладная 36 см

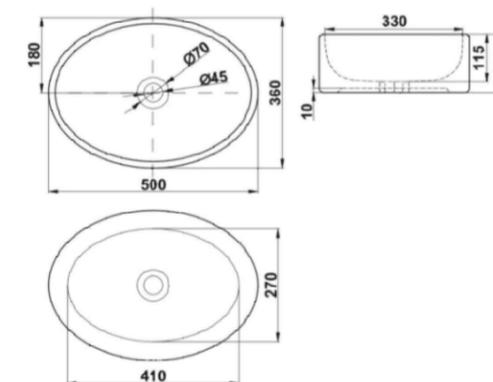


Смеситель Grohe Minta
32917KS0 для кухни
однорычажный, С-излив,
черный бархат

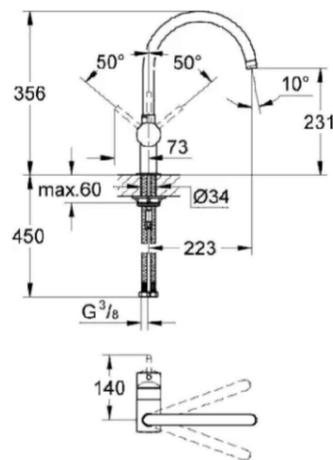

Душевая система Timo Selene
SX-1030/03 черная

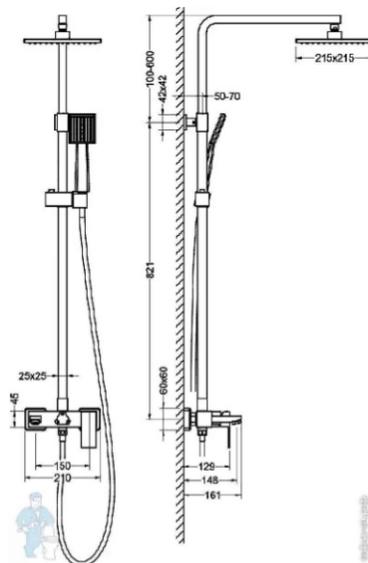

					Дизайн-проект квартиры студии по адресу: Набережная реки Каменки, дом 7		
Изм.	Лист	№ документа	Подп.	Дата	Лист	Листов	Масштаб
					План сантехники		
Разраб.		Луковкина А.А.			6	22	1:50
Утв.							

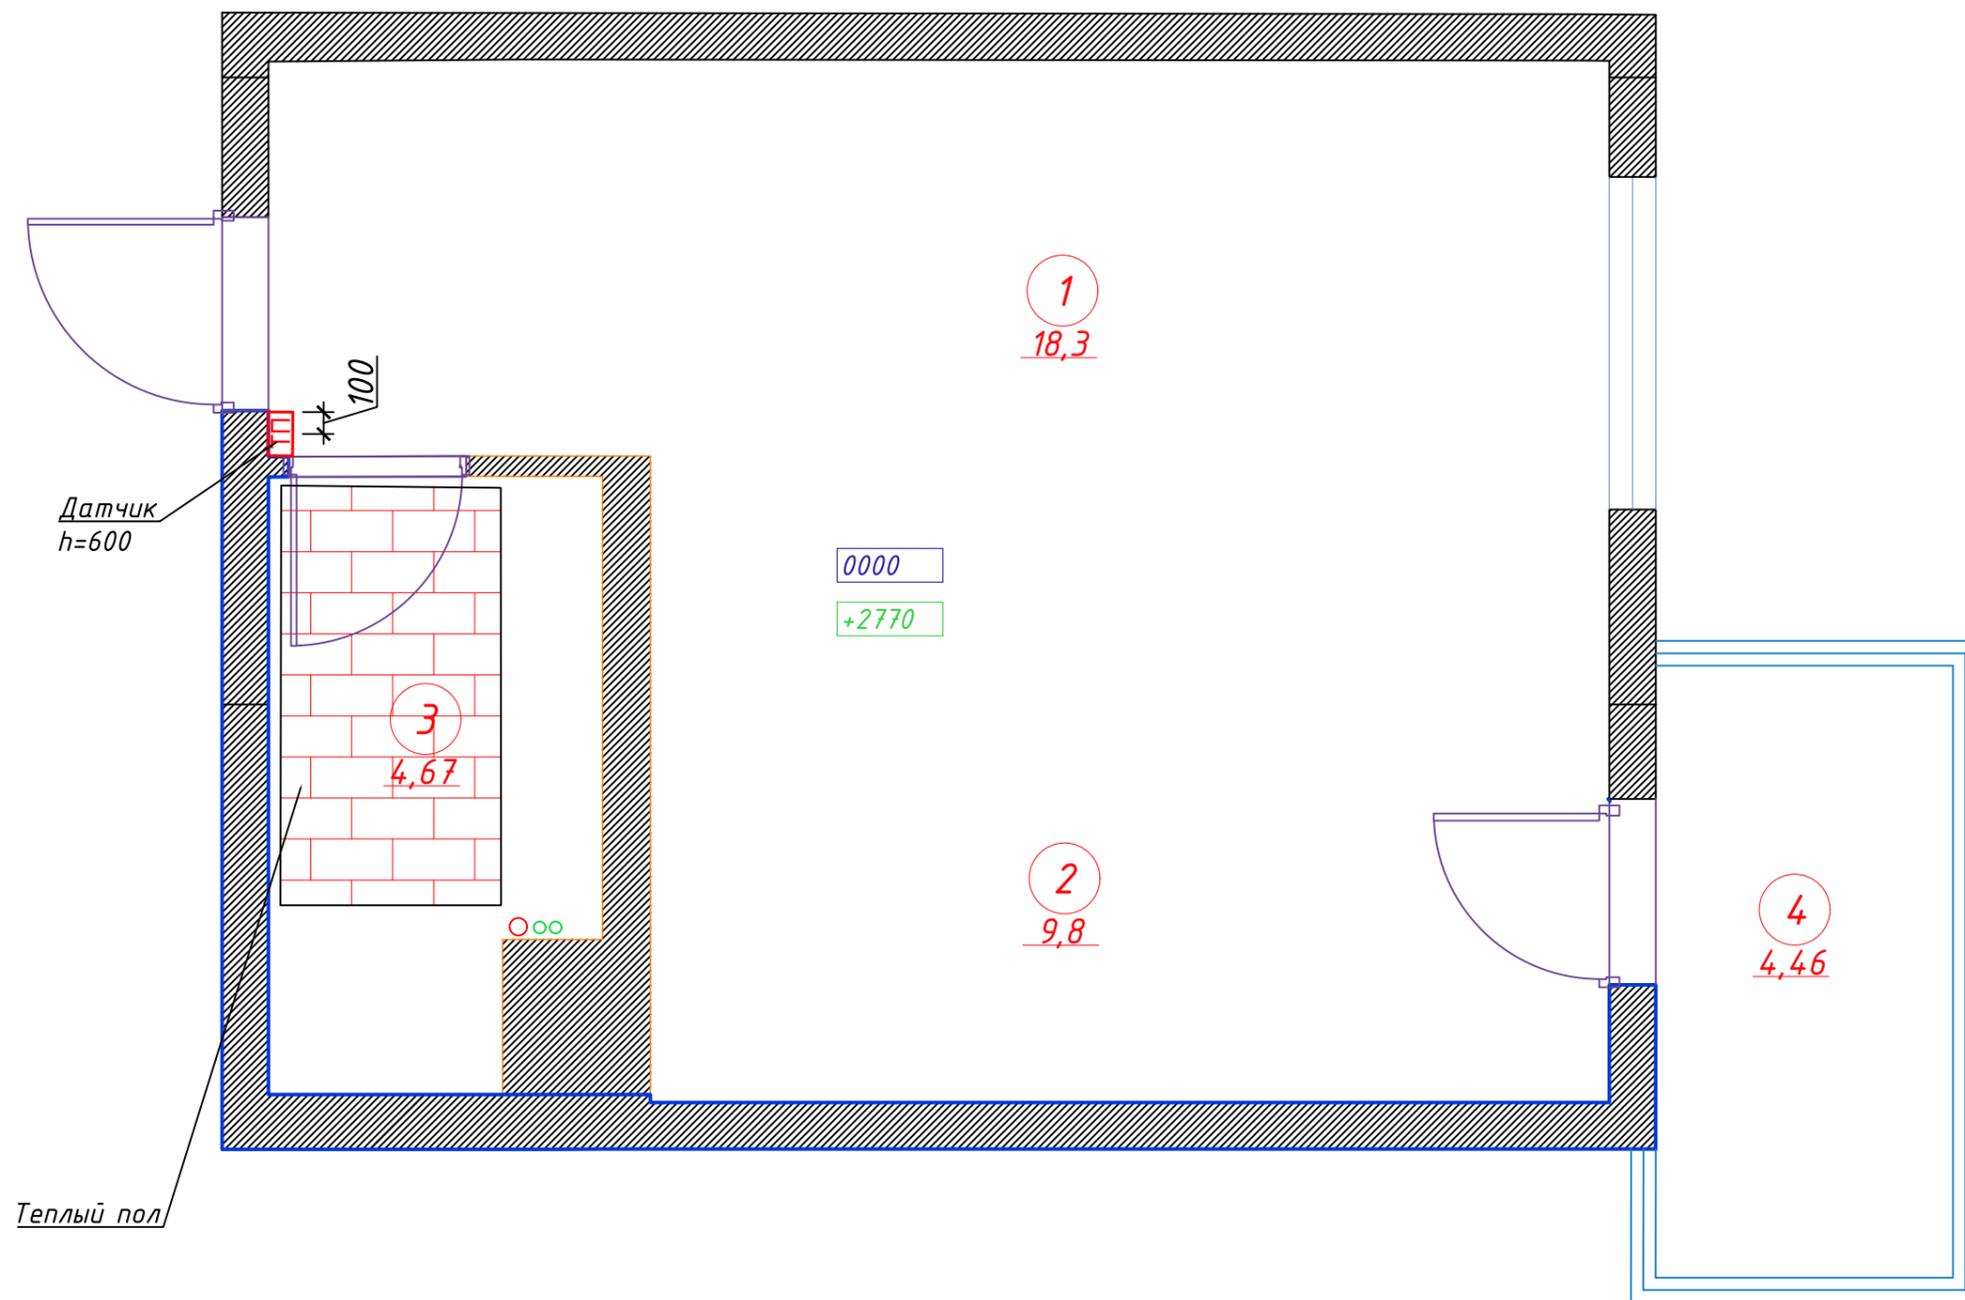


0000

+2770

УСЛОВНЫЕ ОБОЗНАЧЕНИЯ

Теплый пол	
------------	---

					Дизайн-проект квартиры студии по адресу: Набережная реки Каменки, дом 7		
Изм.	Лист	№ документа	Подп.	Дата	Лист	Листов	Масштаб
Разраб.		Луковкина А.А.			План теплого пола		
Утв.					7	22	1:35

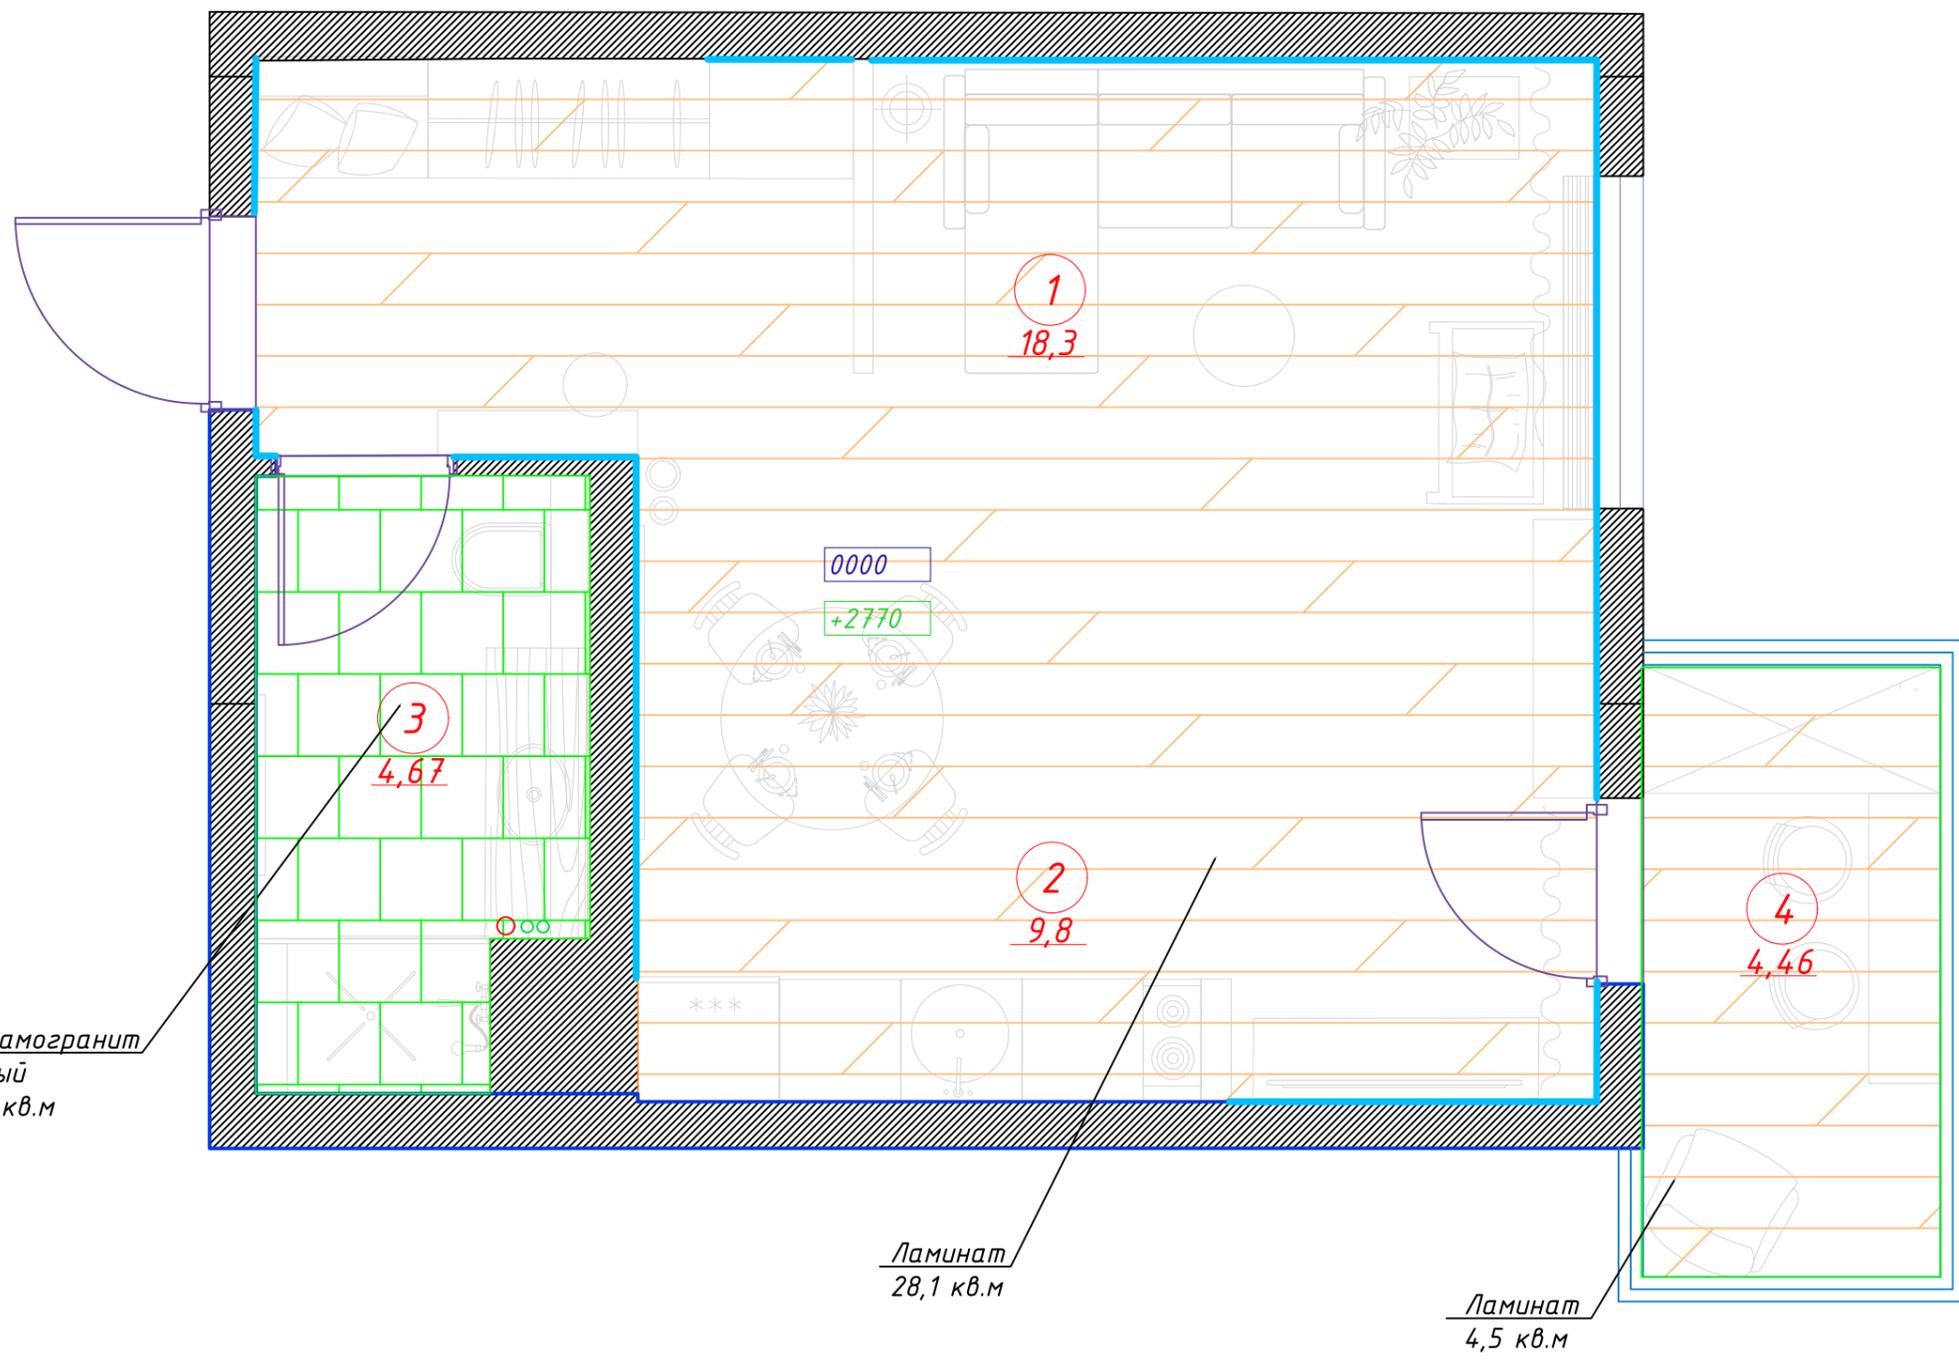

Плинтус МДФ Artiva AP05 Белый 70мм



Ламинат «Дуб Пастельный» 33 класс толщина 8 мм



Керамогранит
белый
4,7 кв.м


Ламинат
28,1 кв.м

Ламинат
4,5 кв.м


УСЛОВНЫЕ ОБОЗНАЧЕНИЯ

Ламинат	
Плитка напольная	
Напольный плинтус	

					Дизайн-проект квартиры студии по адресу: Набережная реки Каменки, дом 7			
Изм.	Лист	№ документа	Подп.	Дата	Лист	Листов	Масштаб	
Разраб.	Луковкина А.А.				8	22	1:35	
Утв.					План полов			

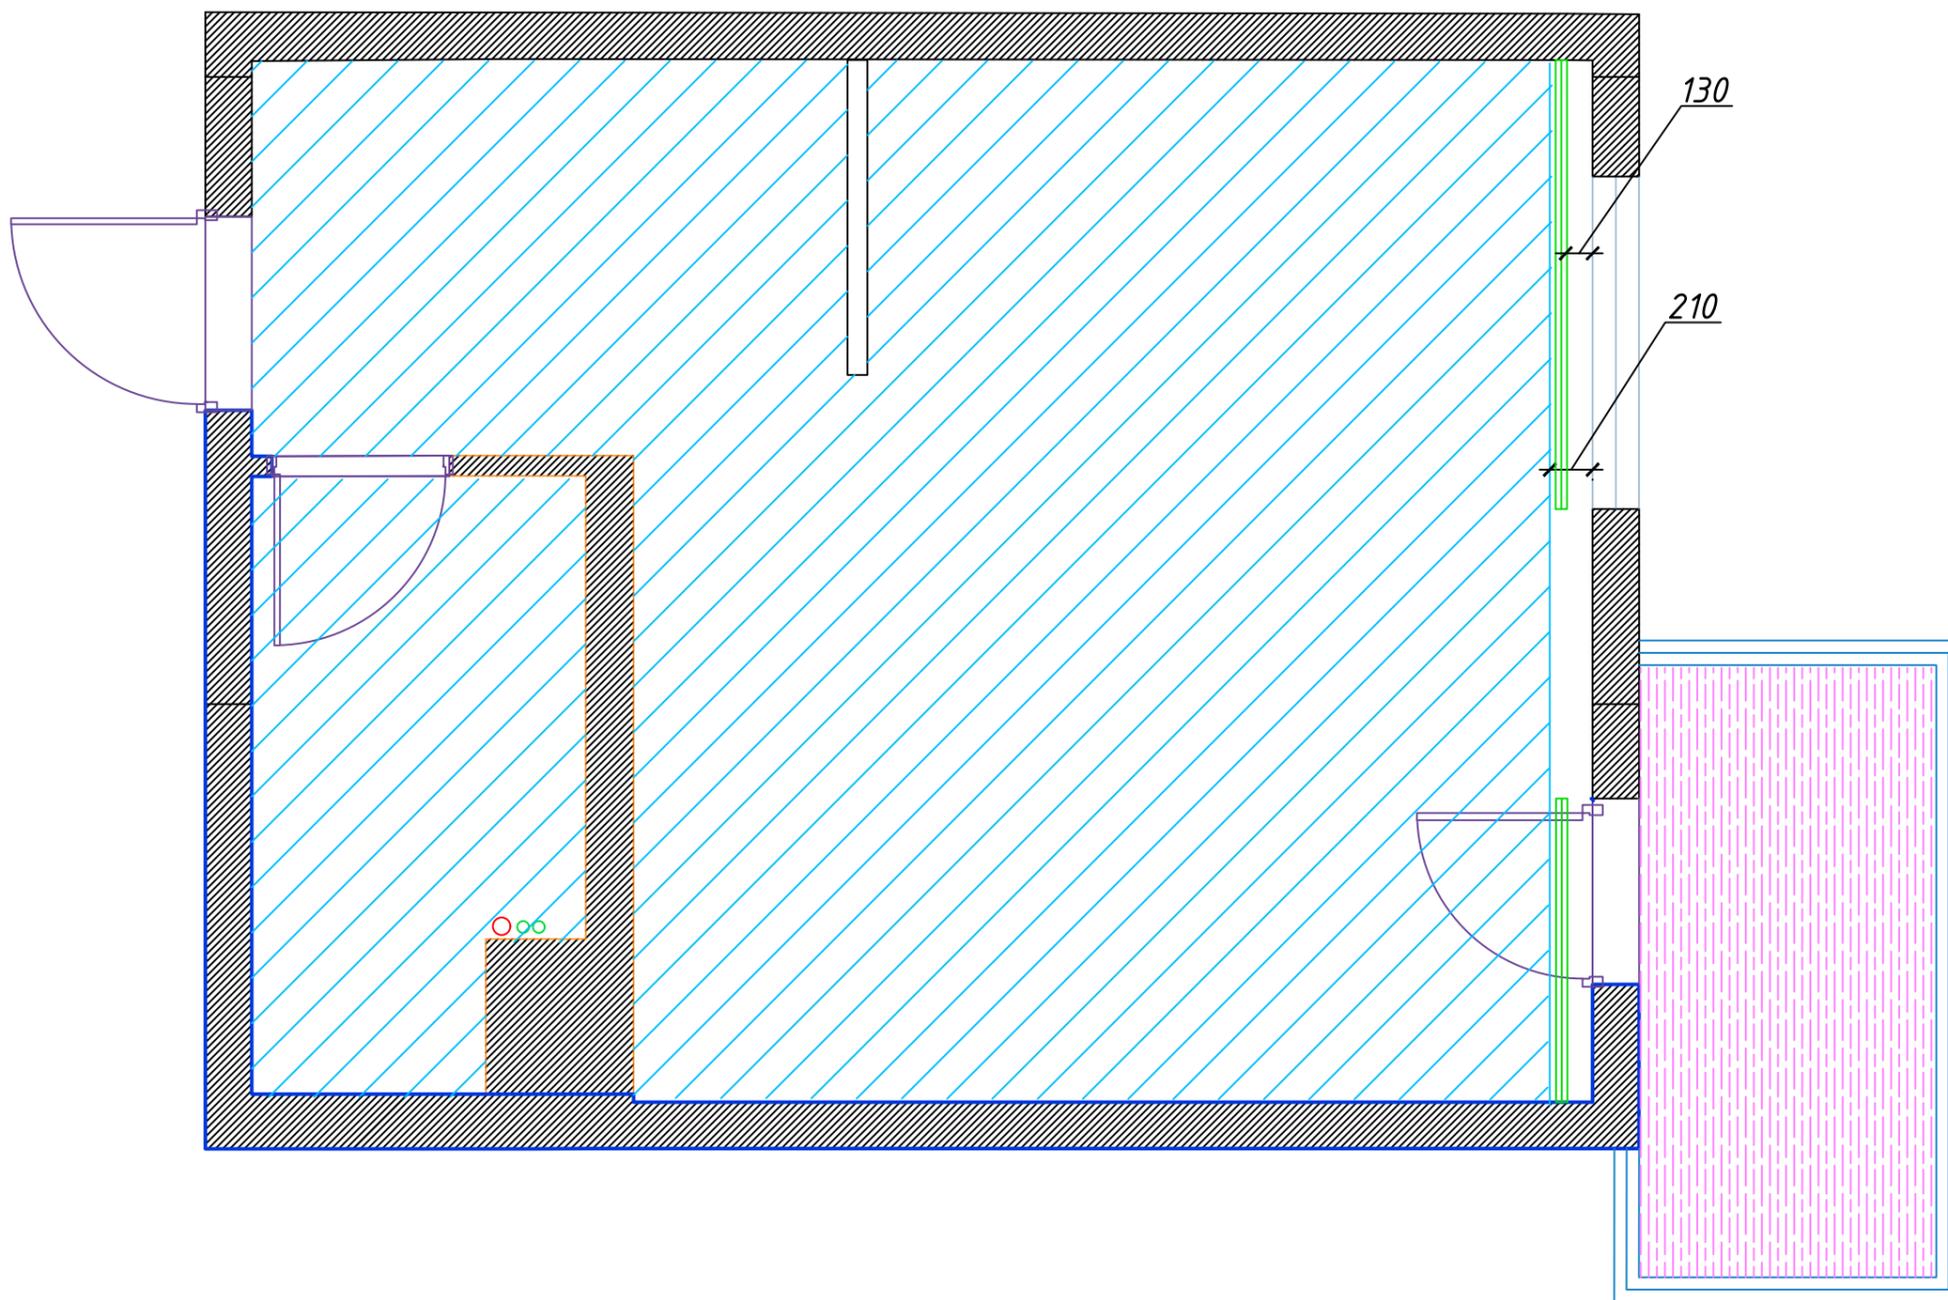


Скрытый карниз

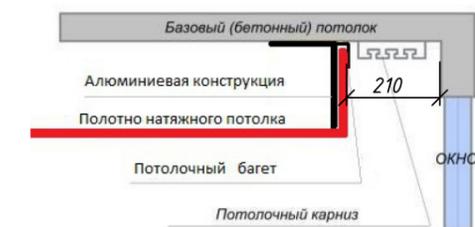


УСЛОВНЫЕ ОБОЗНАЧЕНИЯ

Натяжной потолок	
Окрашенный потолок, белый	
Скрытый карниз	


					Дизайн-проект квартиры студии по адресу: Набережная реки Каменки, дом 7			
Изм.	Лист	№ документа	Подп.	Дата	Лист	Листов	Масштаб	
Разраб.	Луковкина А.А.							
Утв.								
					План потолка			
					9	22	1:35	

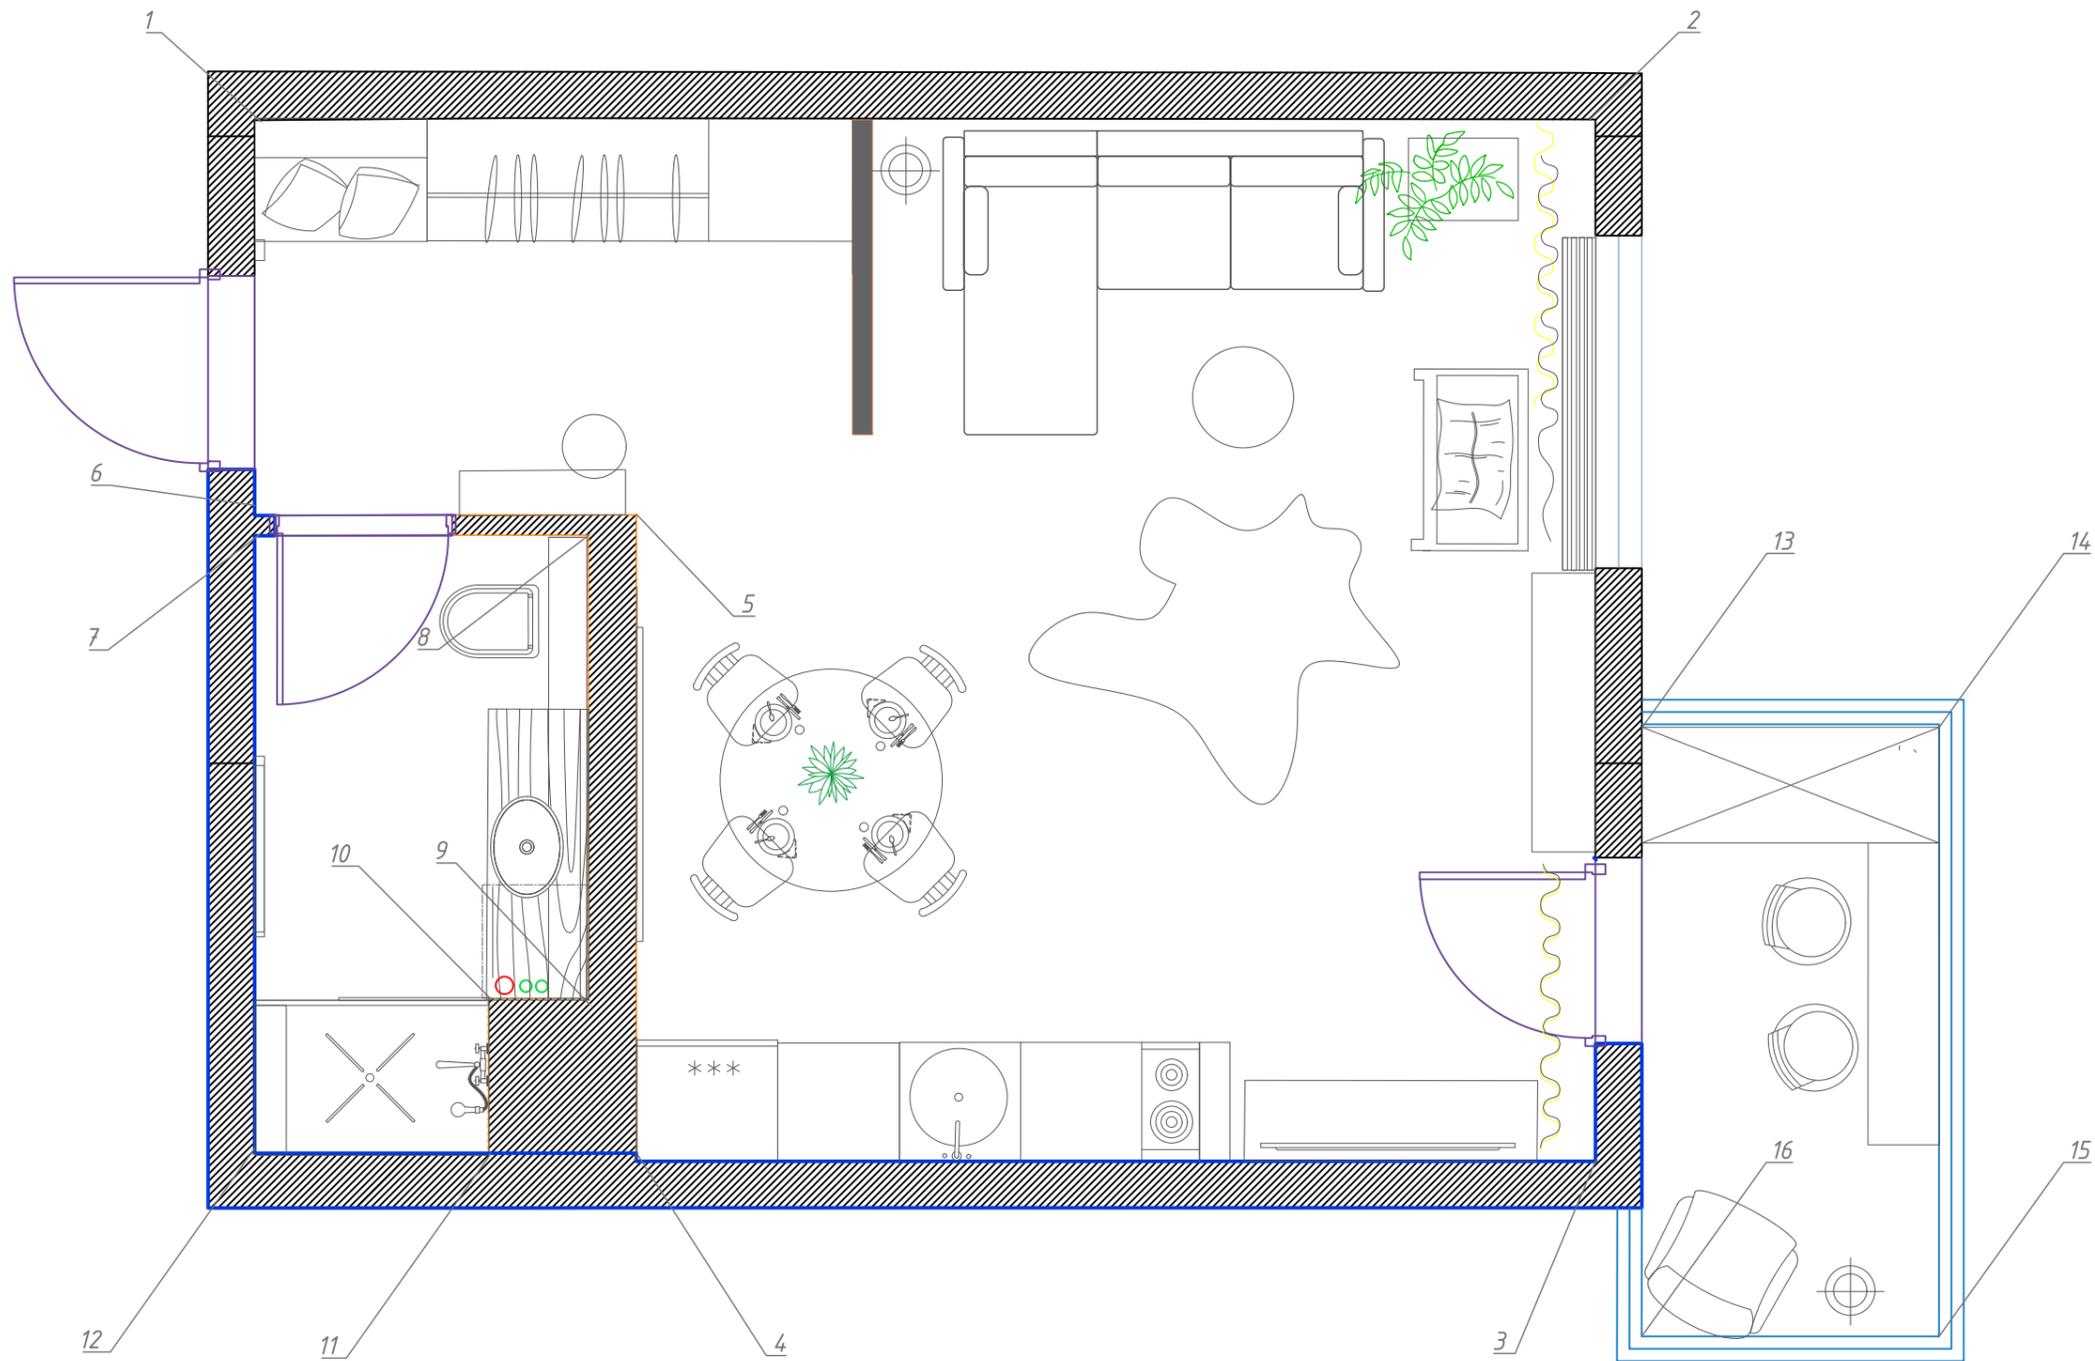


					Дизайн-проект квартиры студии по адресу: Набережная реки Каменки, дом 7		
Изм.	Лист	№ документа	Подп.	Дата	Лист	Листов	Масштаб
Разраб.		Луковкина А.А.			Маркировка разверток		
Утв.					10	22	1:35

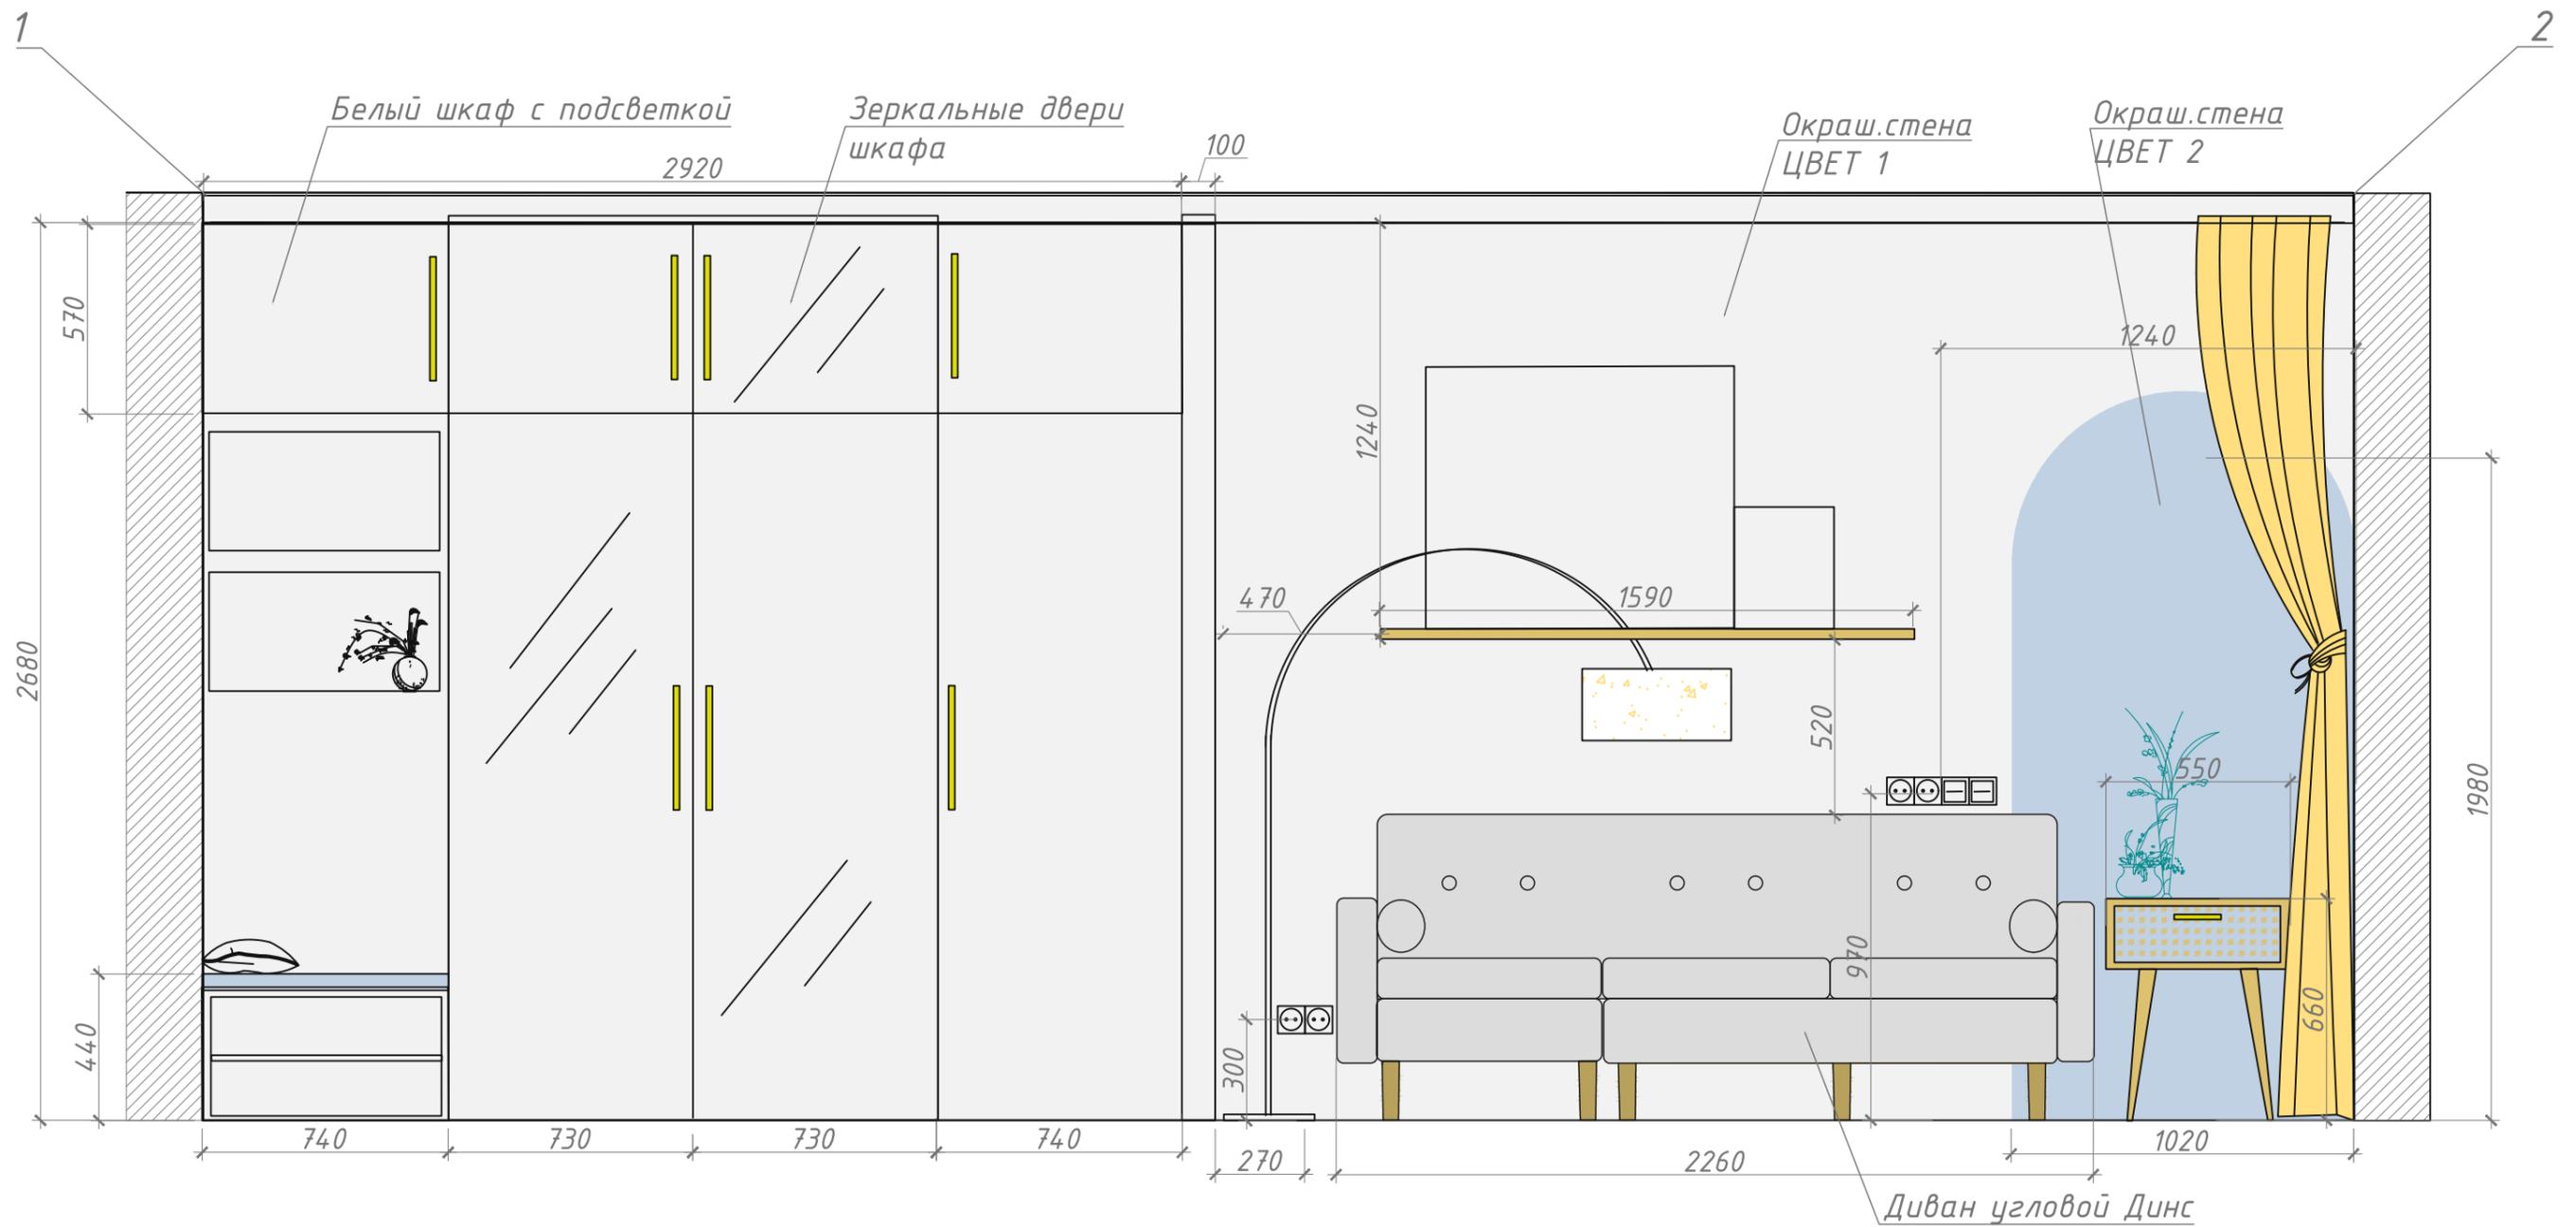


					Дизайн-проект квартиры студии по адресу: Набережная реки Каменки, дом 7		
Изм.	Лист	№ документа	Подп.	Дата	Лист	Листов	Масштаб
Разраб.		Луковкина А.А.			Развертки стен		
Утв.							
					11	22	1:35

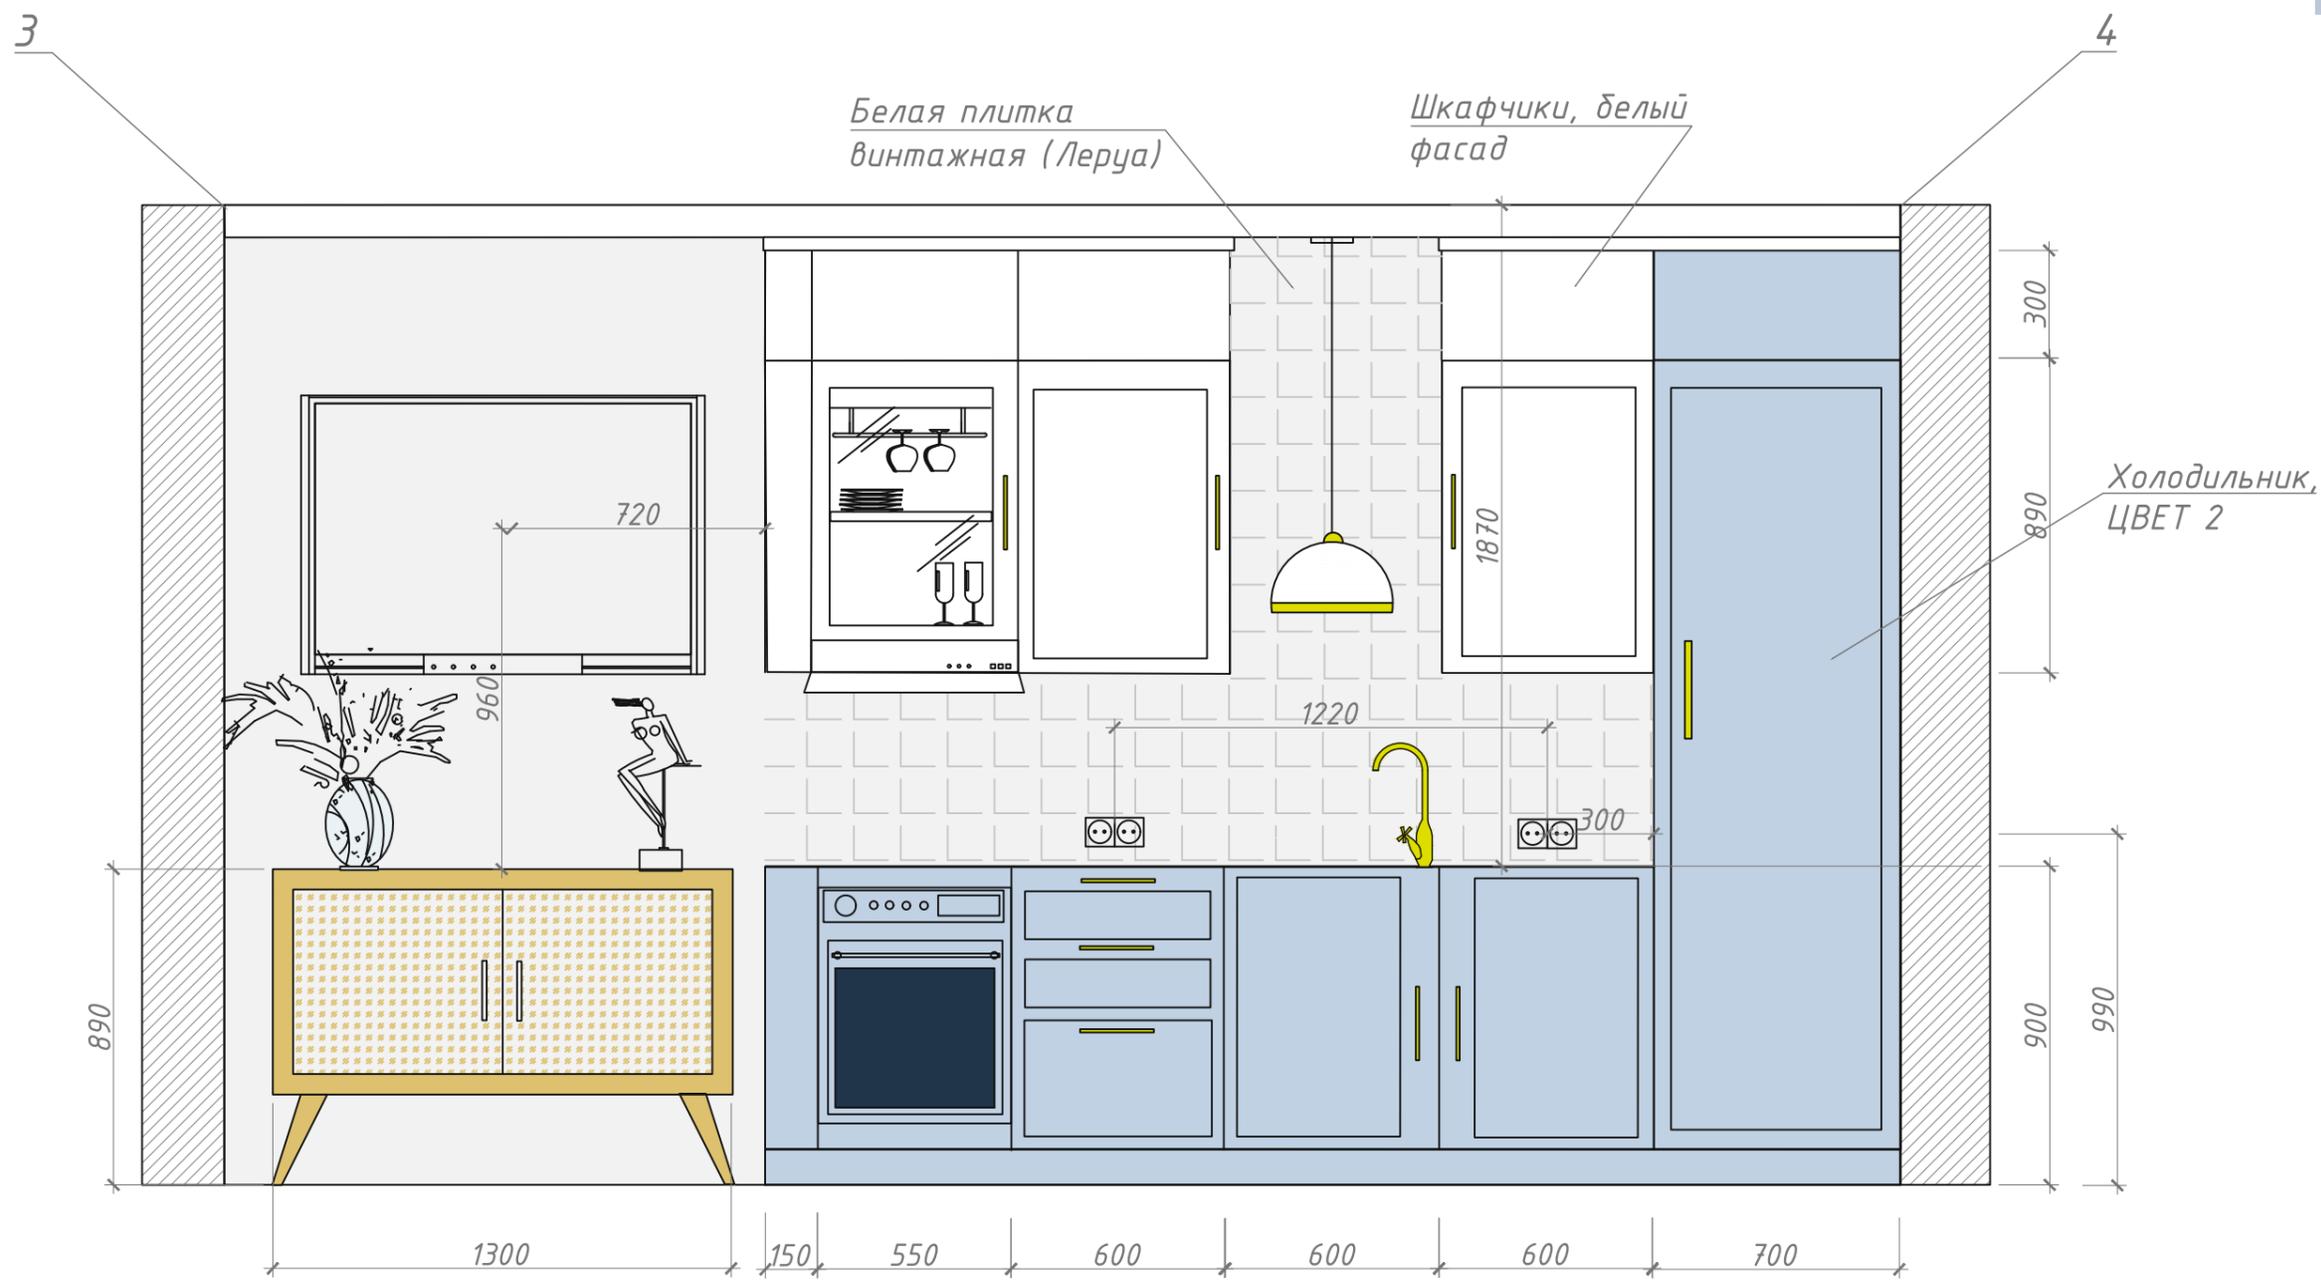


					Дизайн-проект квартиры студии по адресу: Набережная реки Каменки, дом 7		
Изм.	Лист	№ документа	Подп.	Дата	Лист	Листов	Масштаб
	Разраб.	Луковкина А.А.			Развертки стен		
	Утв.						
					13	22	1:35

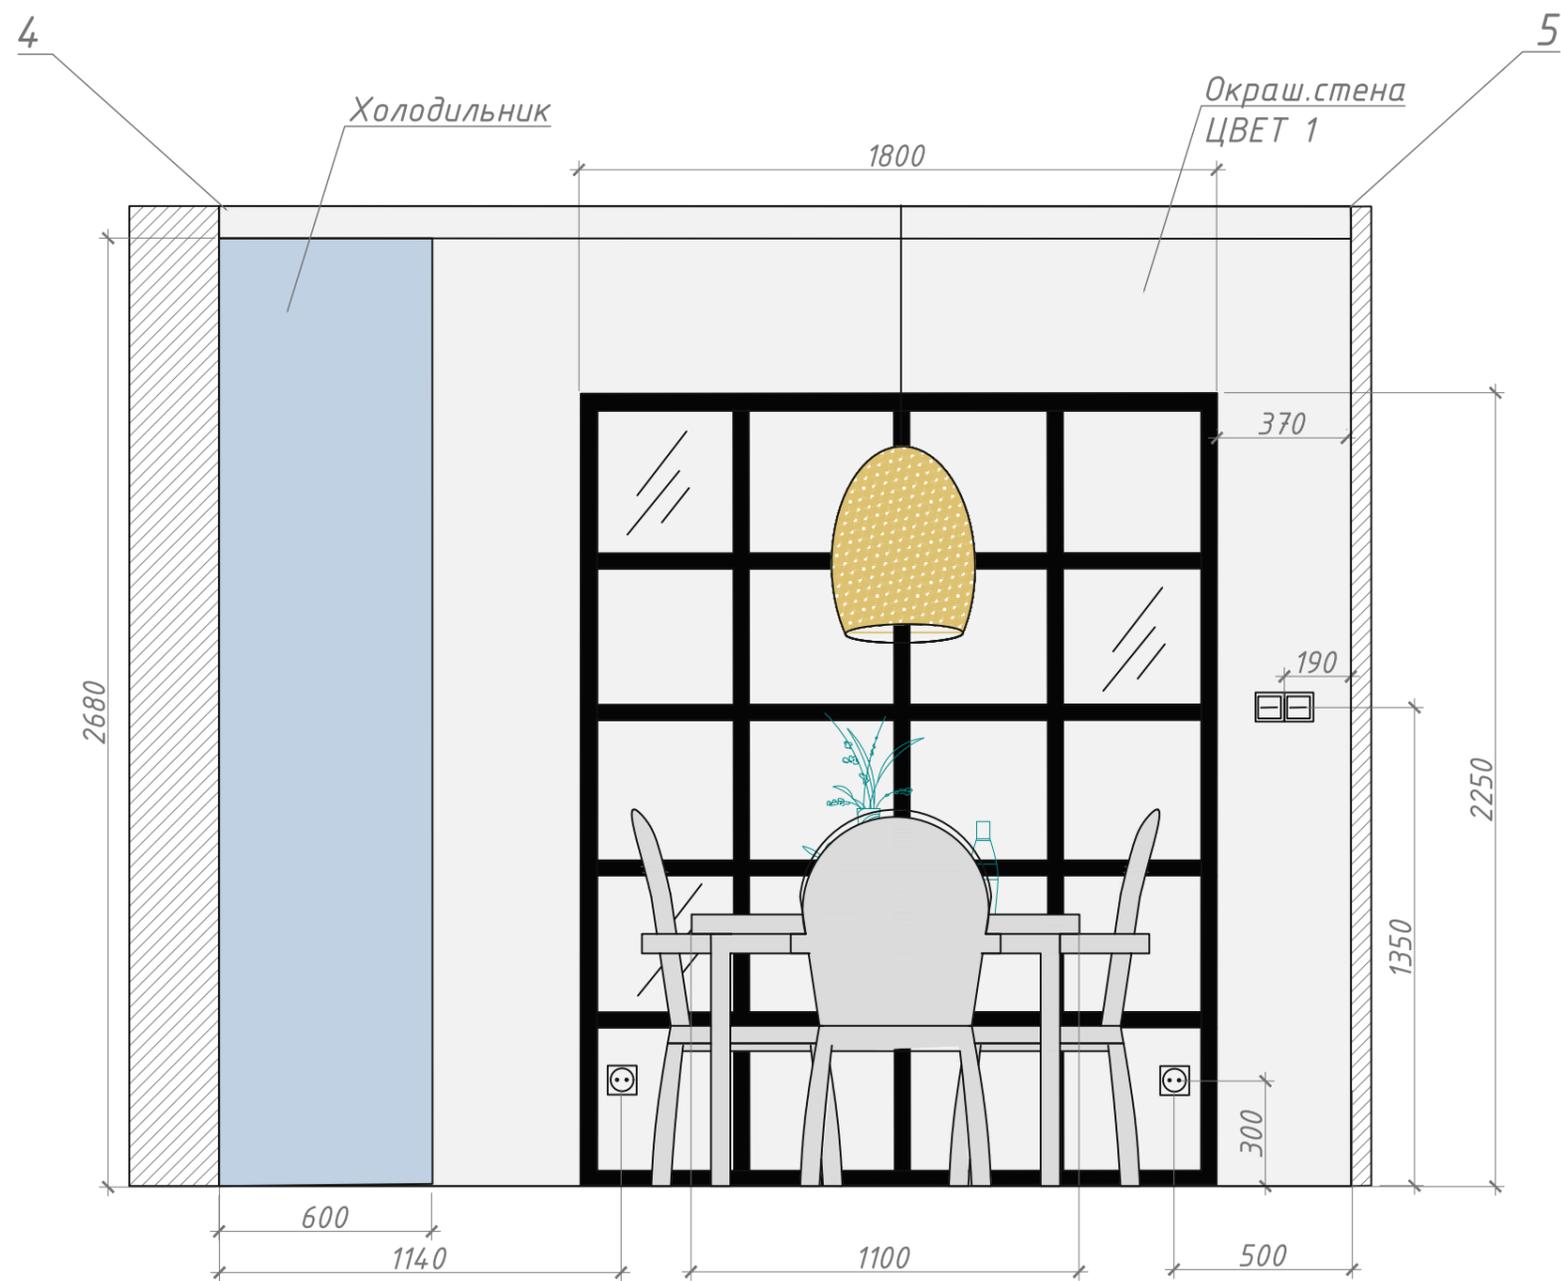


					Дизайн-проект квартиры студии по адресу: Набережная реки Каменки, дом 7		
Изм.	Лист	№ документа	Подп.	Дата	Лист	Листов	Масштаб
Разраб.		Луковкина А.А.			Развертки стен		
Утв.							

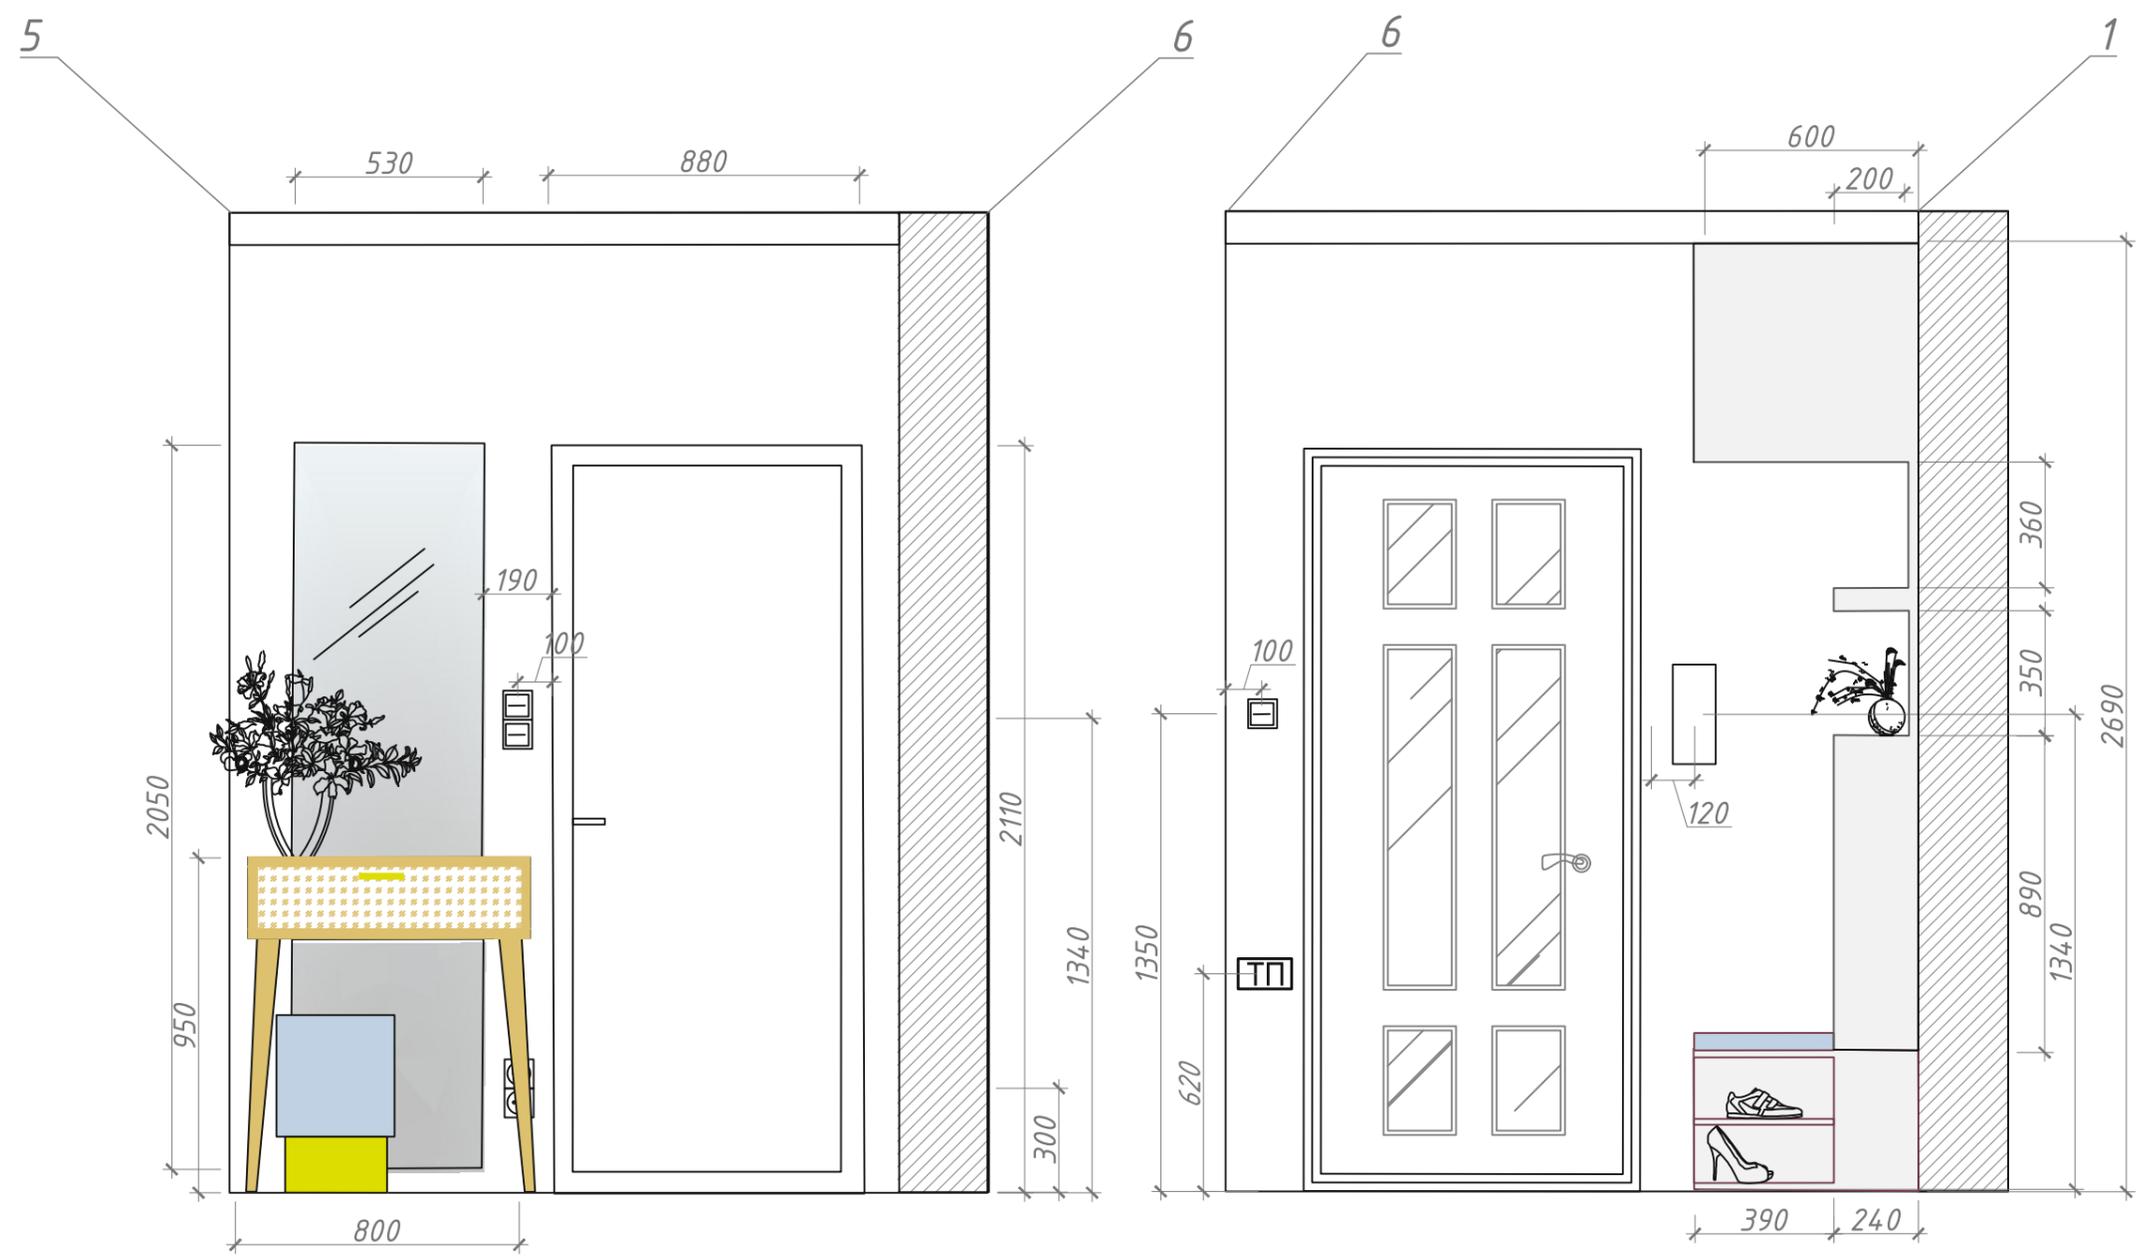


					Дизайн-проект квартиры студии по адресу: Набережная реки Каменки, дом 7			
Изм.	Лист	№ документа	Подп.	Дата		Лист	Листов	Масштаб
Разраб.		Луковкина А.А.			Развертки стен	15	22	1:35
Утв.								

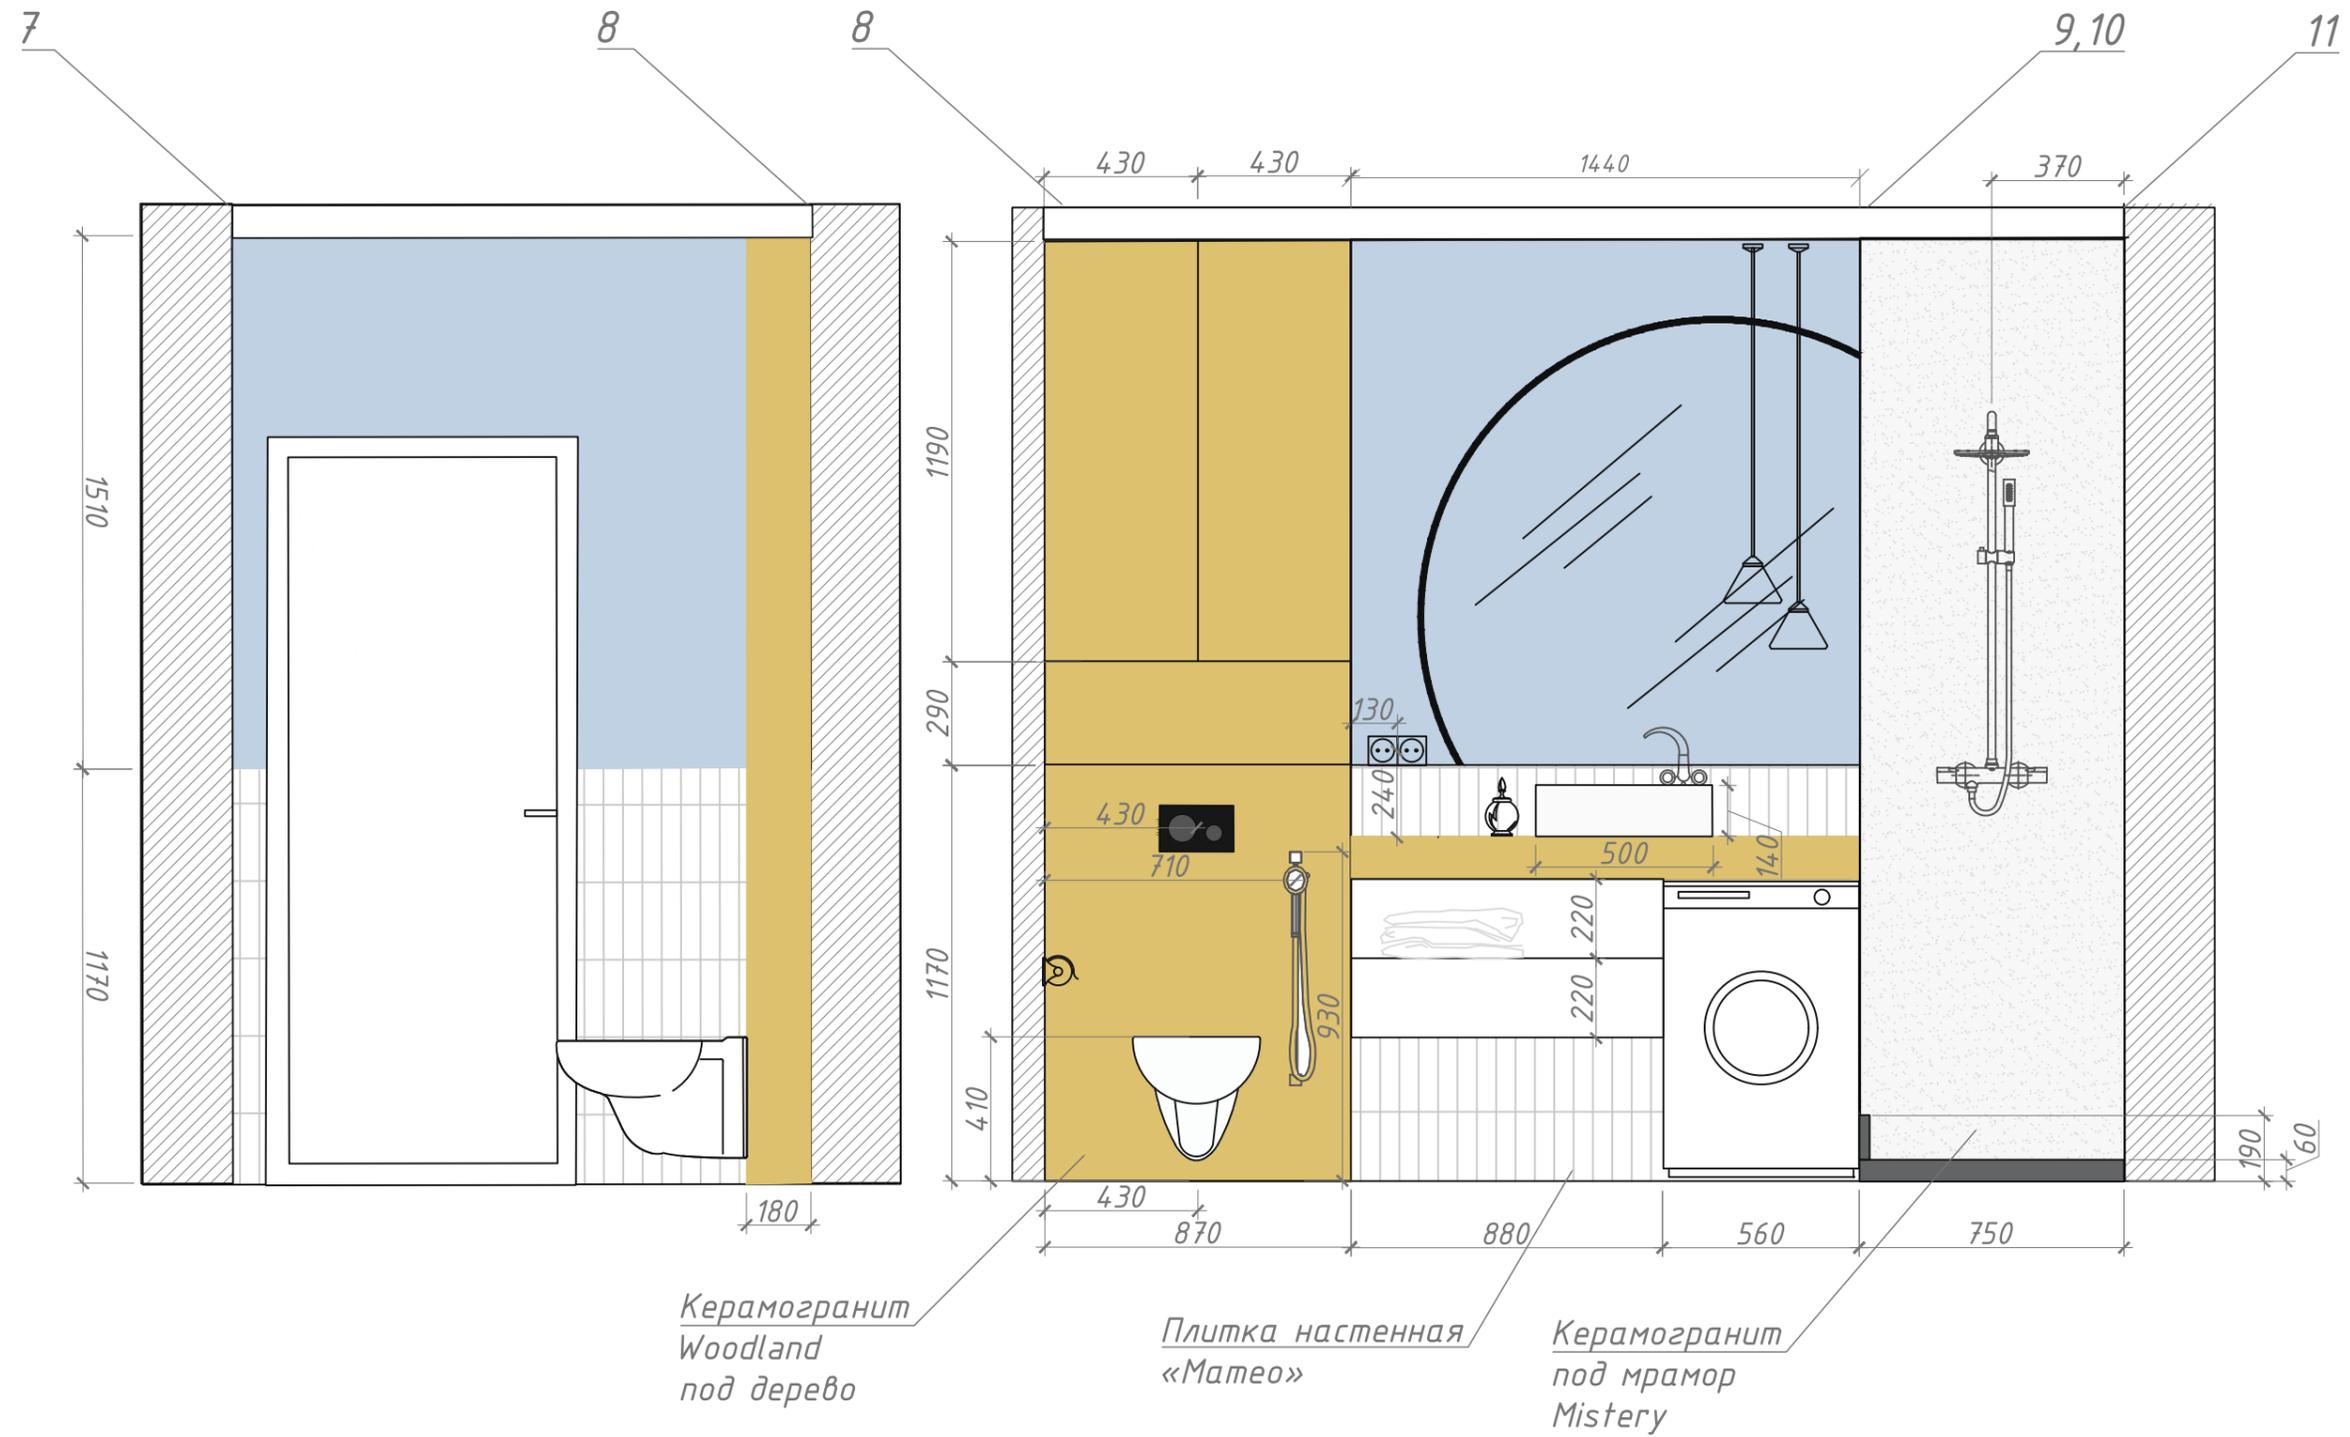


					Дизайн-проект квартиры студии по адресу: Набережная реки Каменки, дом 7				
Изм.	Лист	№ документа	Подп.	Дата		Лист	Листов	Масштаб	
Разраб.		Луковкина А.А.							
Утв.									
					Развертки стен		16	22	1:35

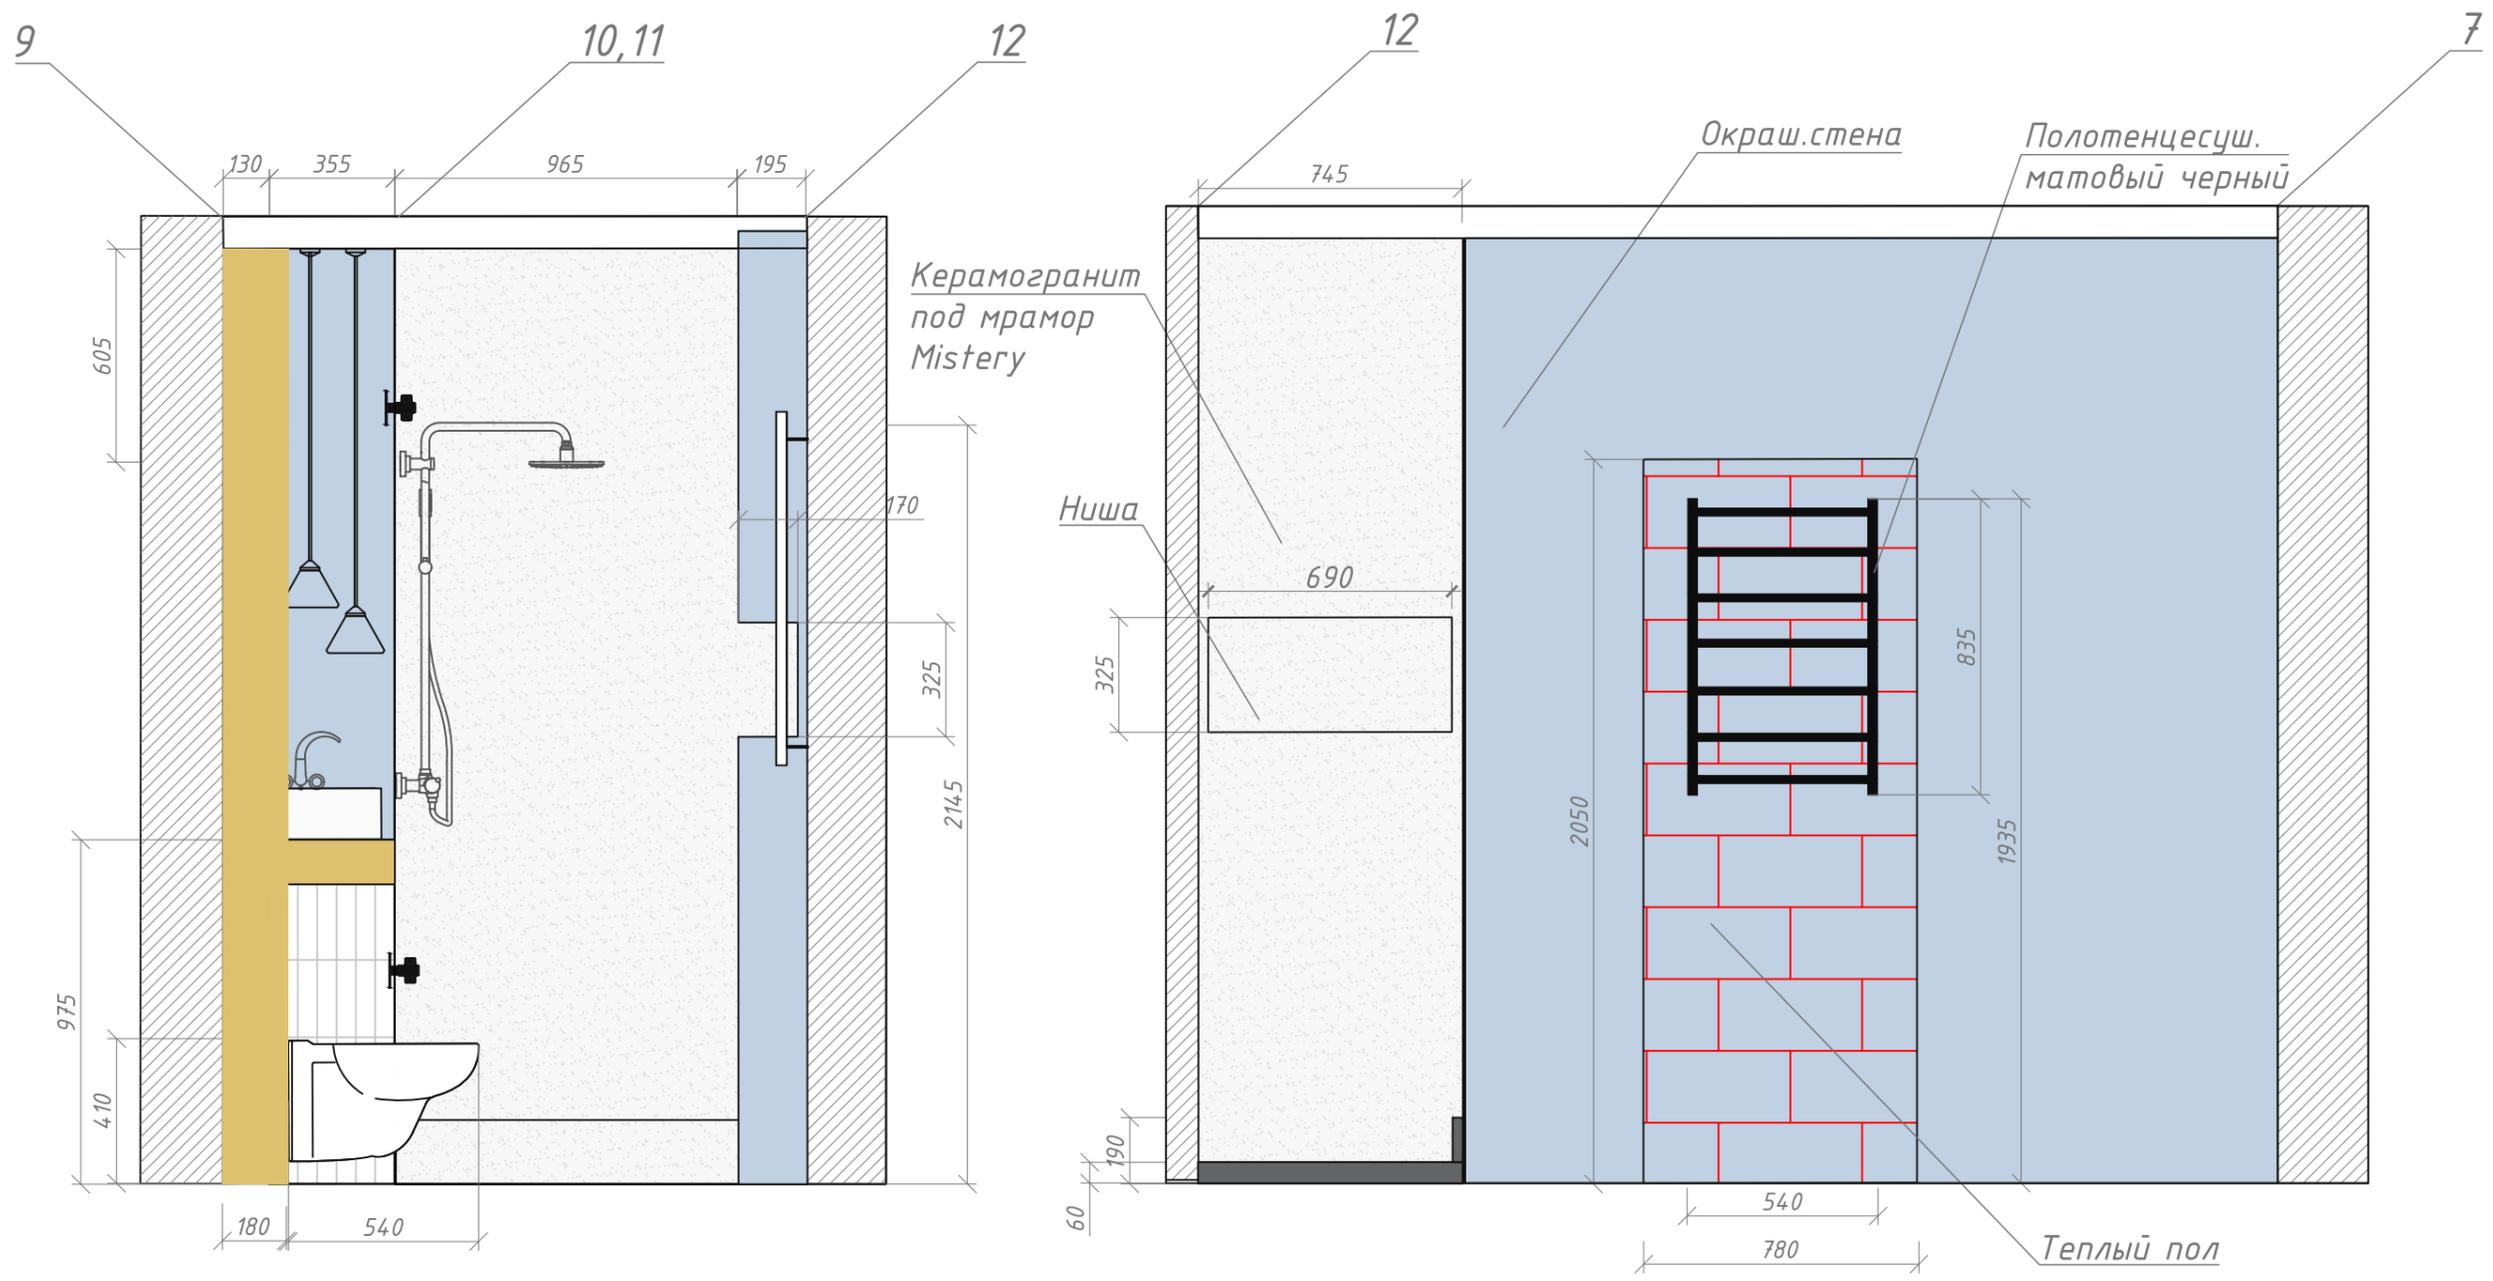


					Дизайн-проект квартиры студии по адресу: Набережная реки Каменки, дом 7				
Изм.	Лист	№ документа	Подп.	Дата		Лист	Листов	Масштаб	
Разраб.	Луковкина А.А.				Развертки стен		17	22	1:35
Утв.									

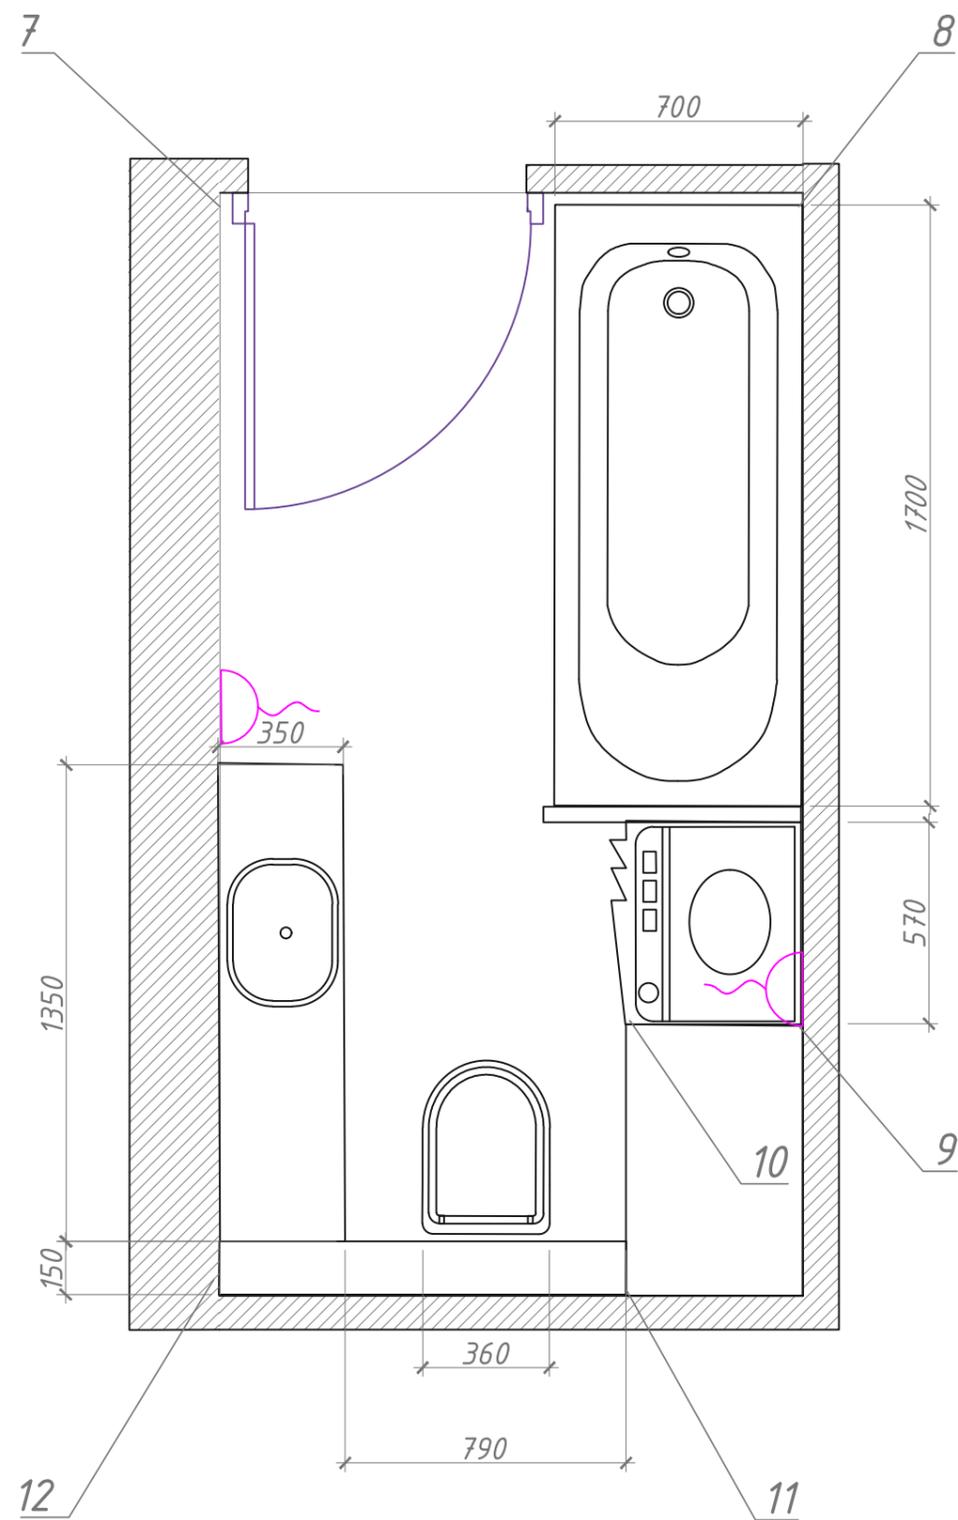


Инсталляция Geberit Duofix Delta 3 in 1+ Унитаз Geberit Renoва безободковый + Сиденье микролифт

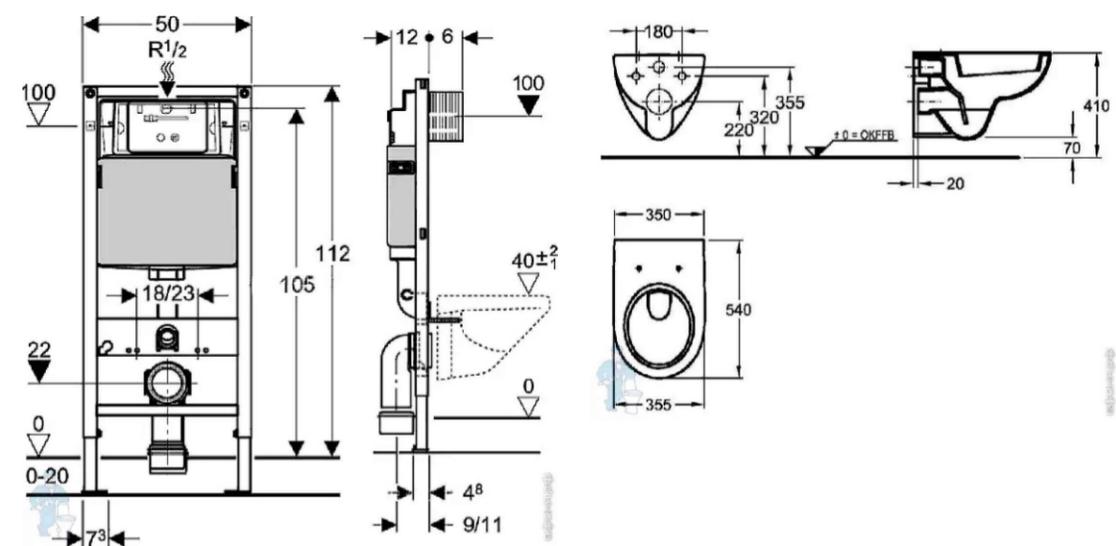


Душевая система Tіto Selene SX-1030/03, черная

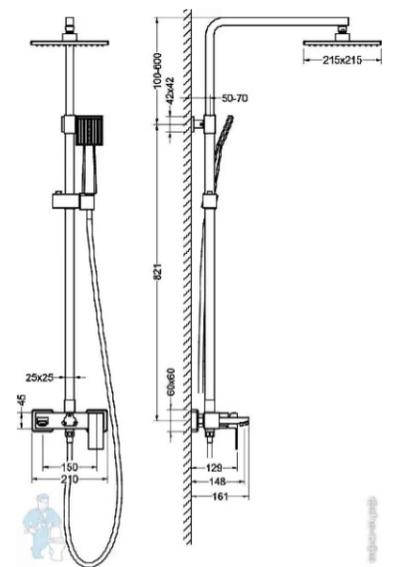



Раковина Rea Livia Stone REA-U3800

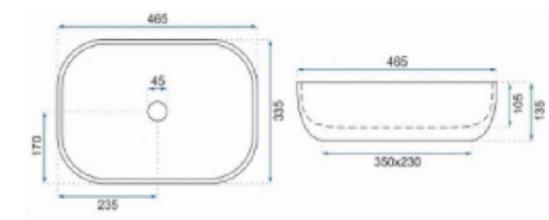



SOISSONS БАВНА 170 X 70 CM

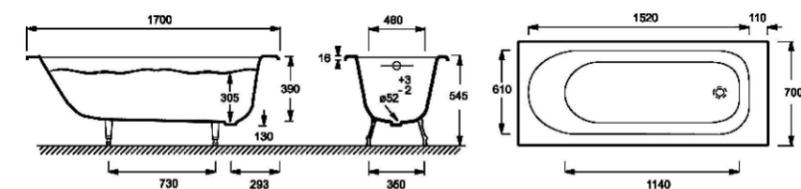


					Дизайн-проект квартиры студии по адресу: Набережная реки Каменки, дом 7		
Изм.	Лист	№ документа	Подп.	Дата	Лист	Листов	Масштаб
Разраб.	Луковкина А.А.				Второй вариант сан.узла		
Утв.					18	22	1:35

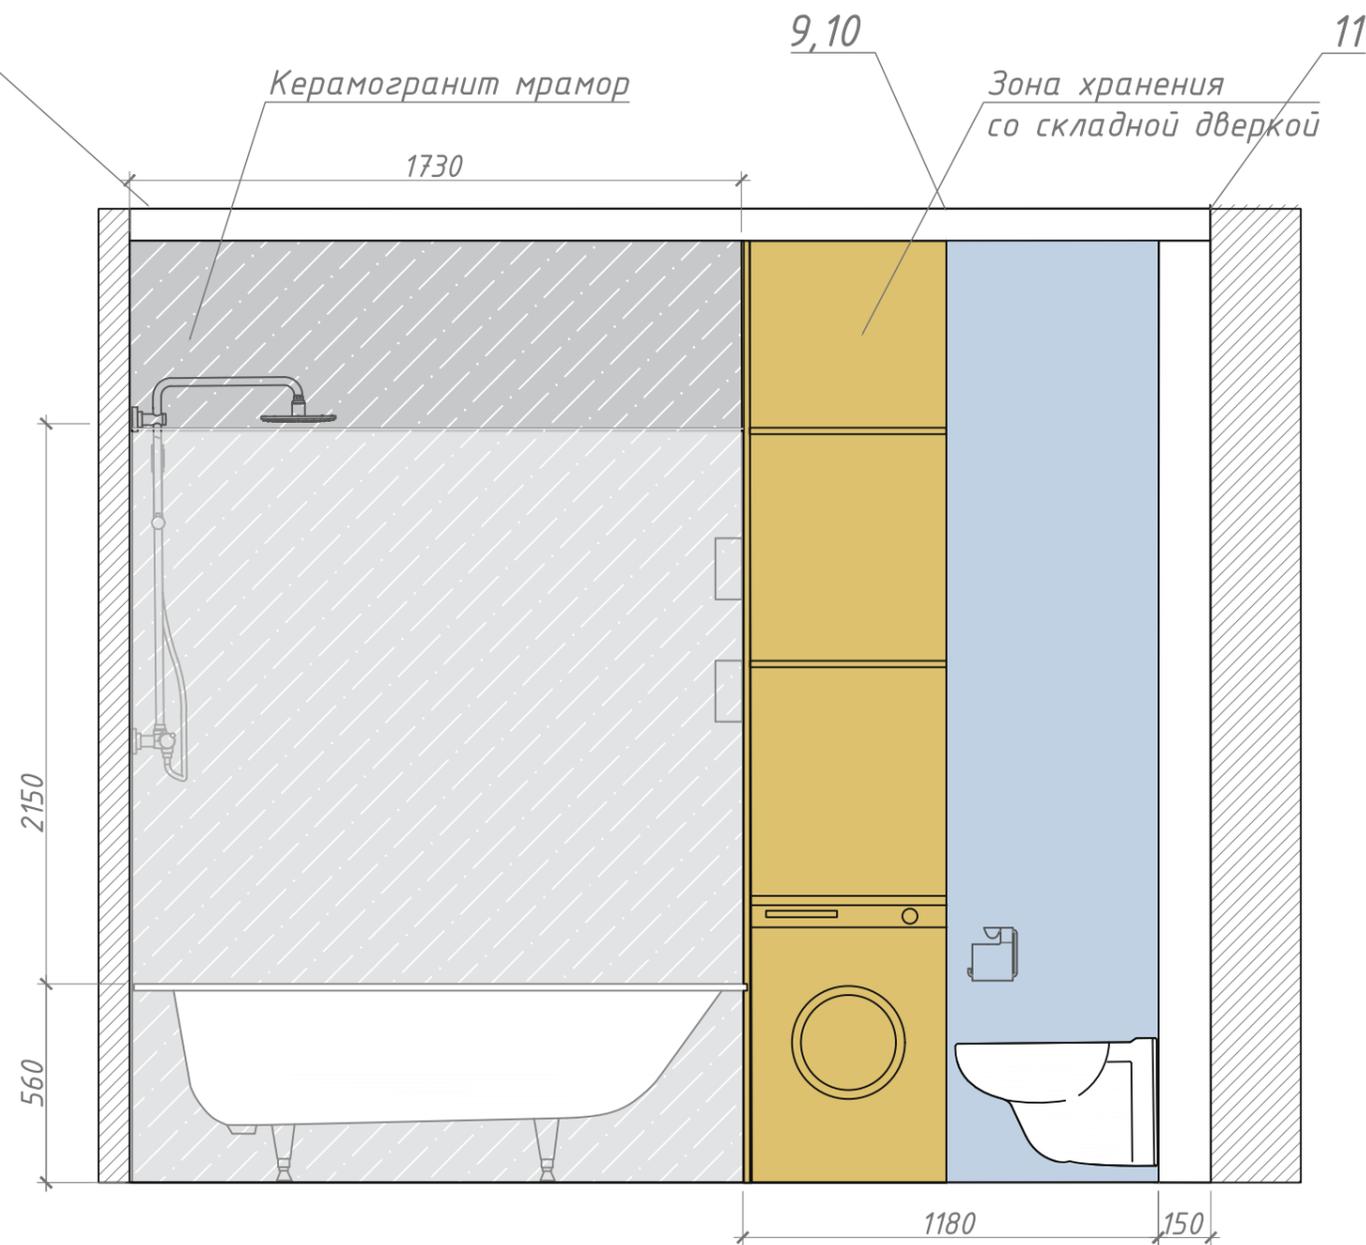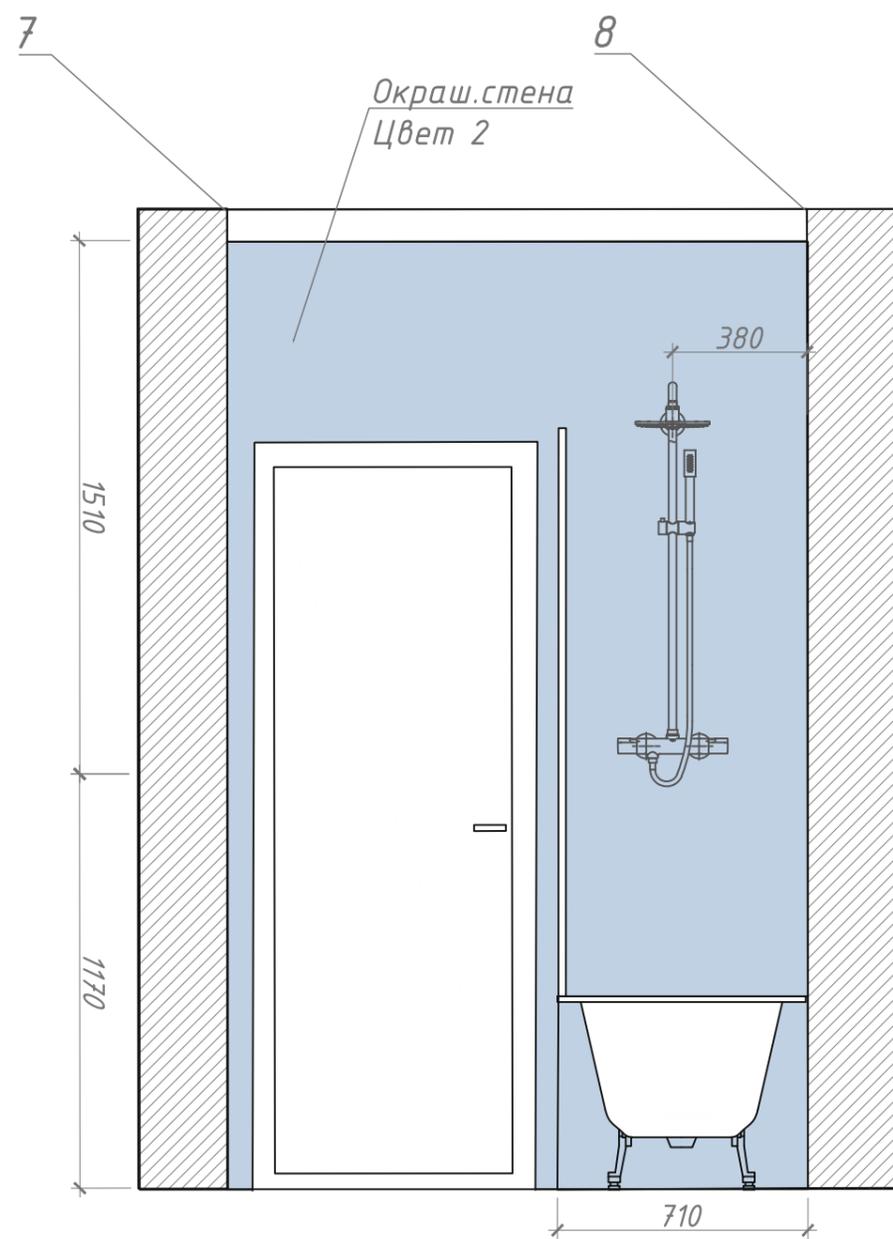

					Дизайн-проект квартиры студии по адресу: Набережная реки Каменки, дом 7		
Изм.	Лист	№ документа	Подп.	Дата	Лист	Листов	Масштаб
Разраб.	Луковкина А.А.				Развертки стен для второго варианта сан.узла		
Утв.							

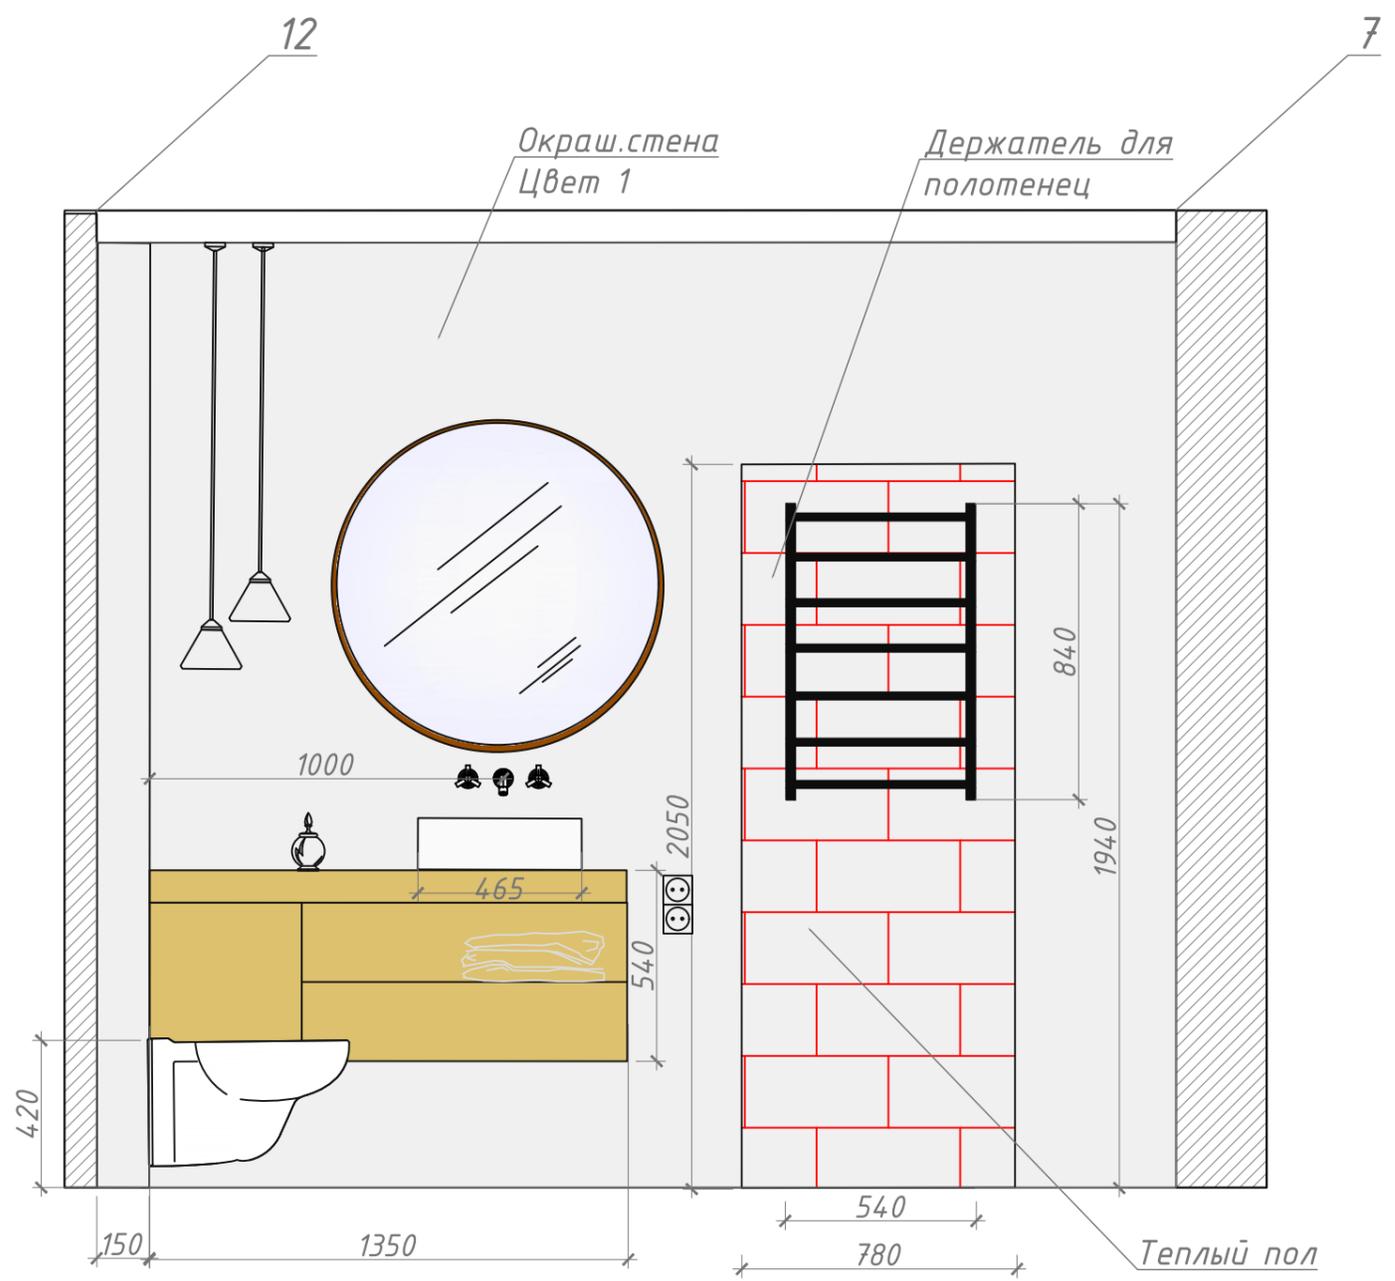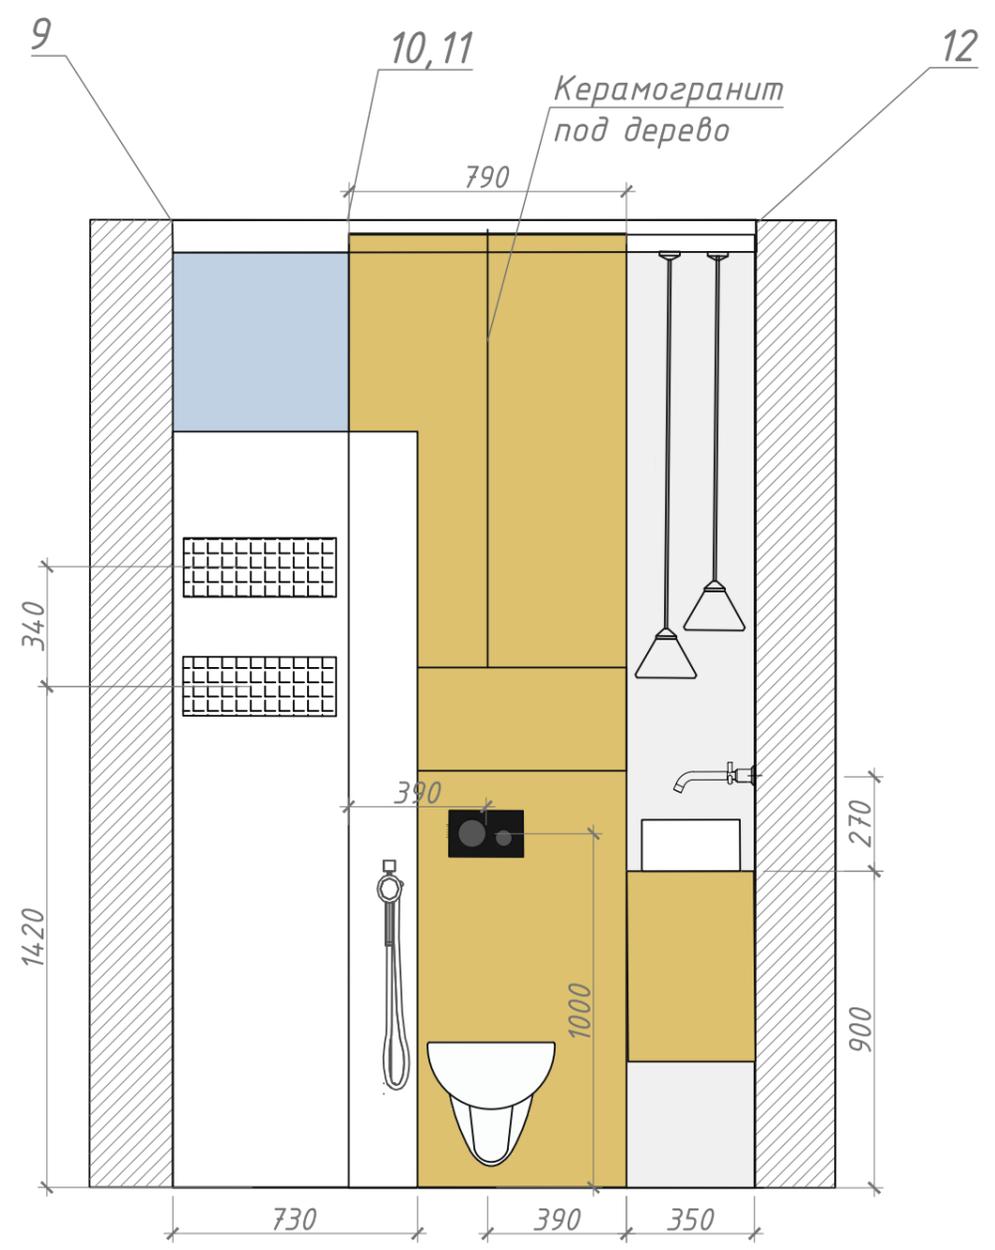


					Дизайн-проект квартиры студии по адресу: Набережная реки Каменки, дом 7		
Изм.	Лист	№ документа	Подп.	Дата	Лист	Листов	Масштаб
Разраб.		Луковкина А.А.			Развертки стен для второго варианта сан.узла	20	22
Утв.							

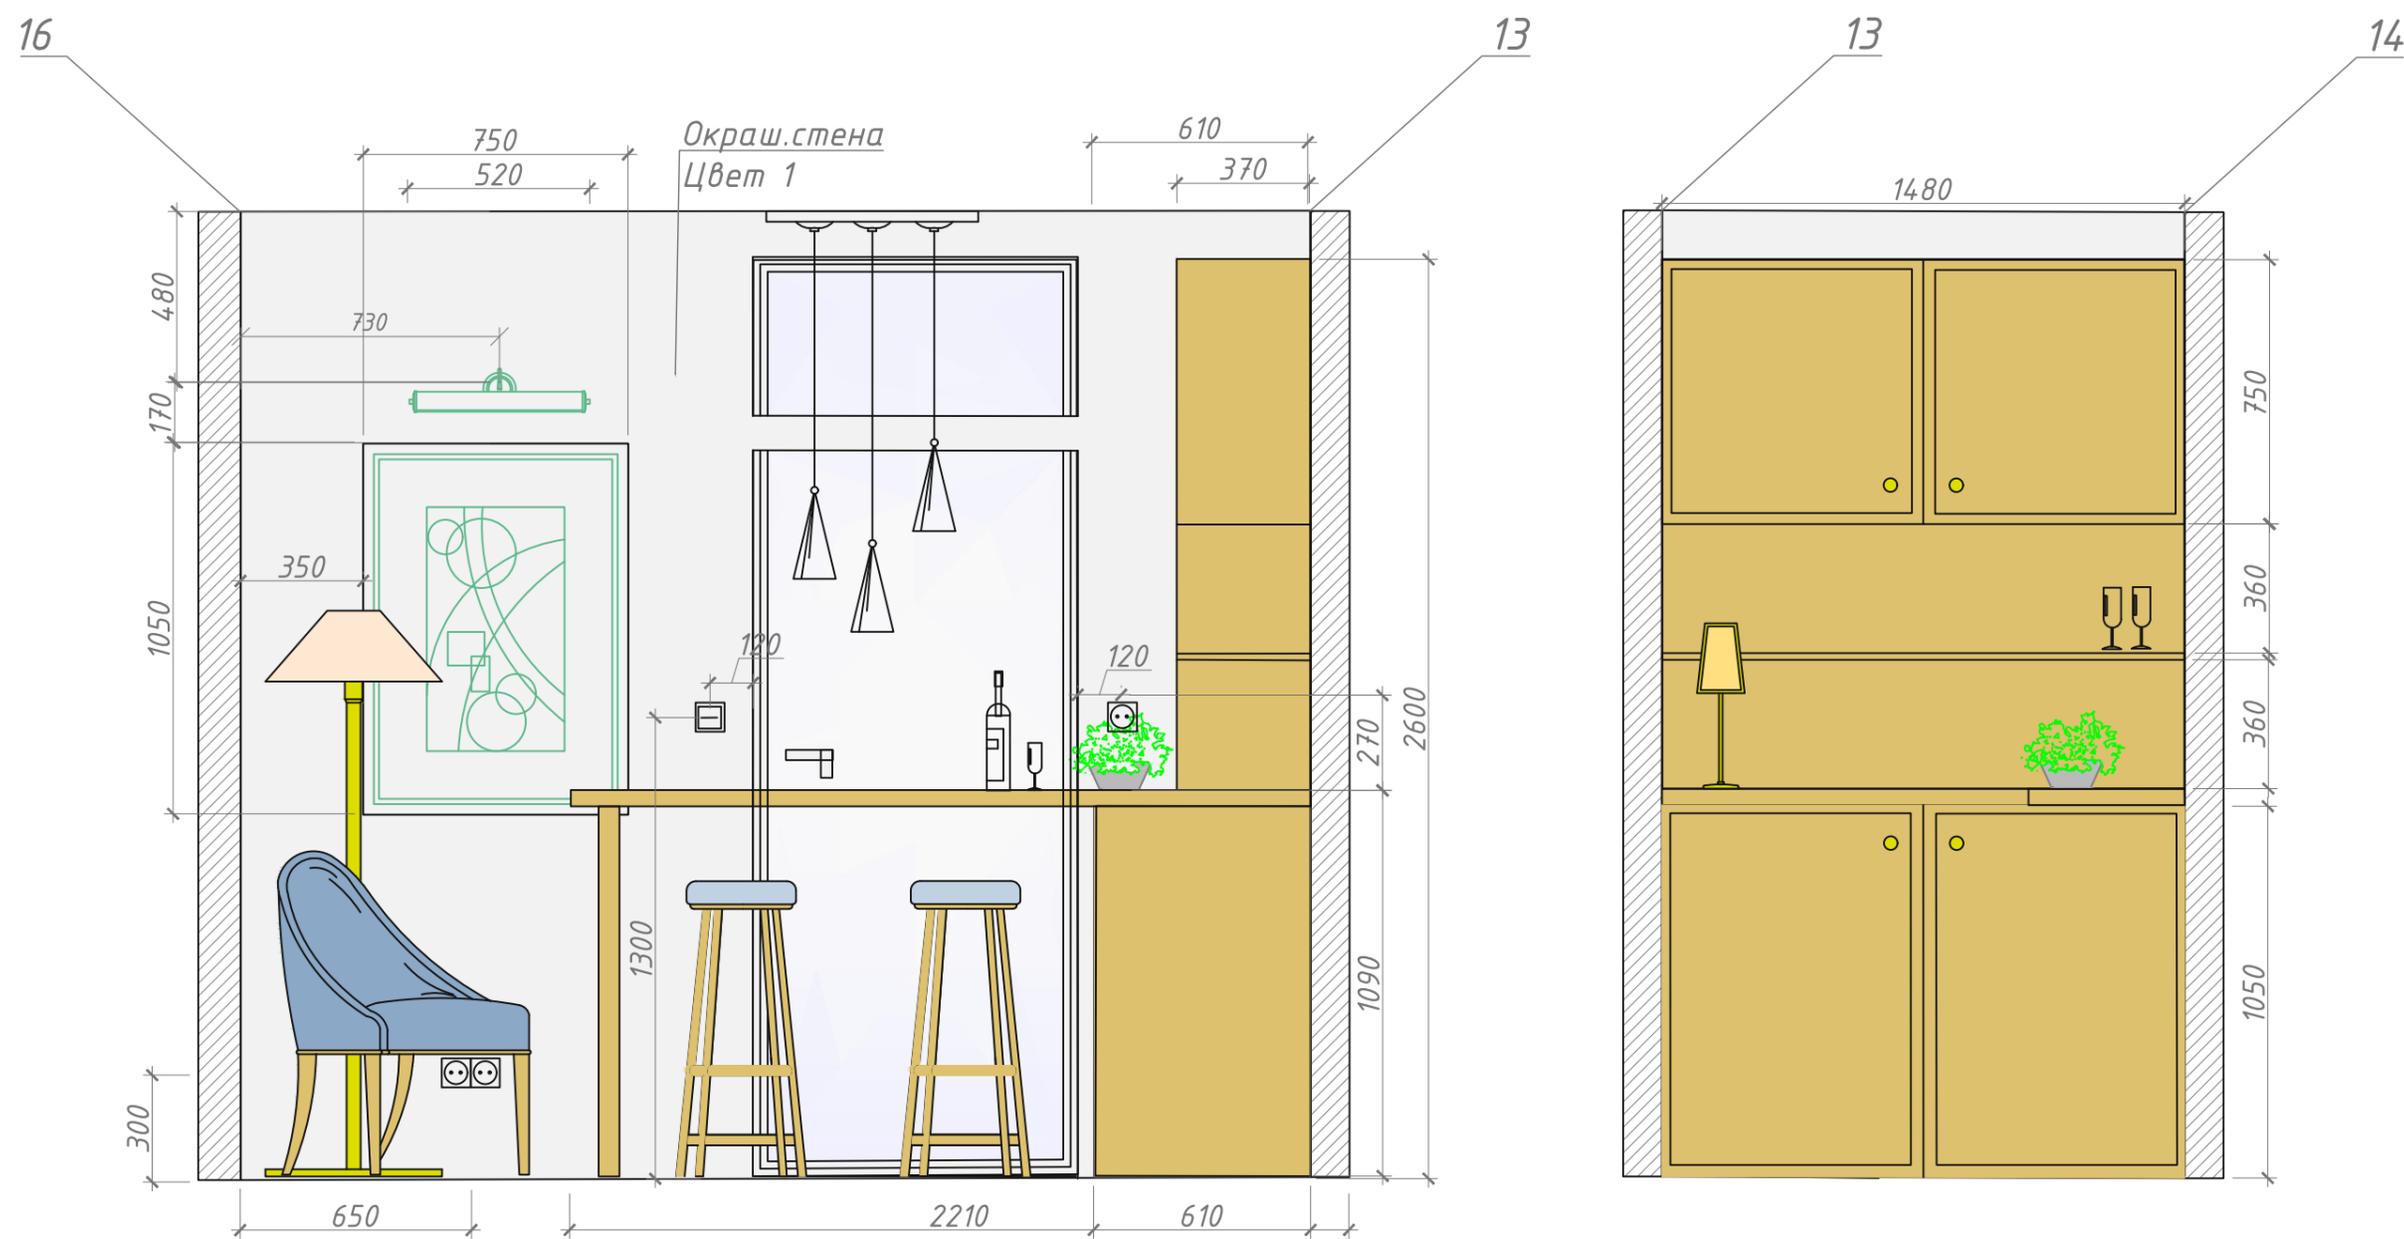


					Дизайн-проект квартиры студии по адресу: Набережная реки Каменки, дом 7			
Изм.	Лист	№ документа	Подп.	Дата		Лист	Листов	Масштаб
Разраб.		Луковкина А.А.				21	22	1:35
Утв.								
					Развертки стен			

Перегородка между гостиной зоной и прихожей с вставкой - окном

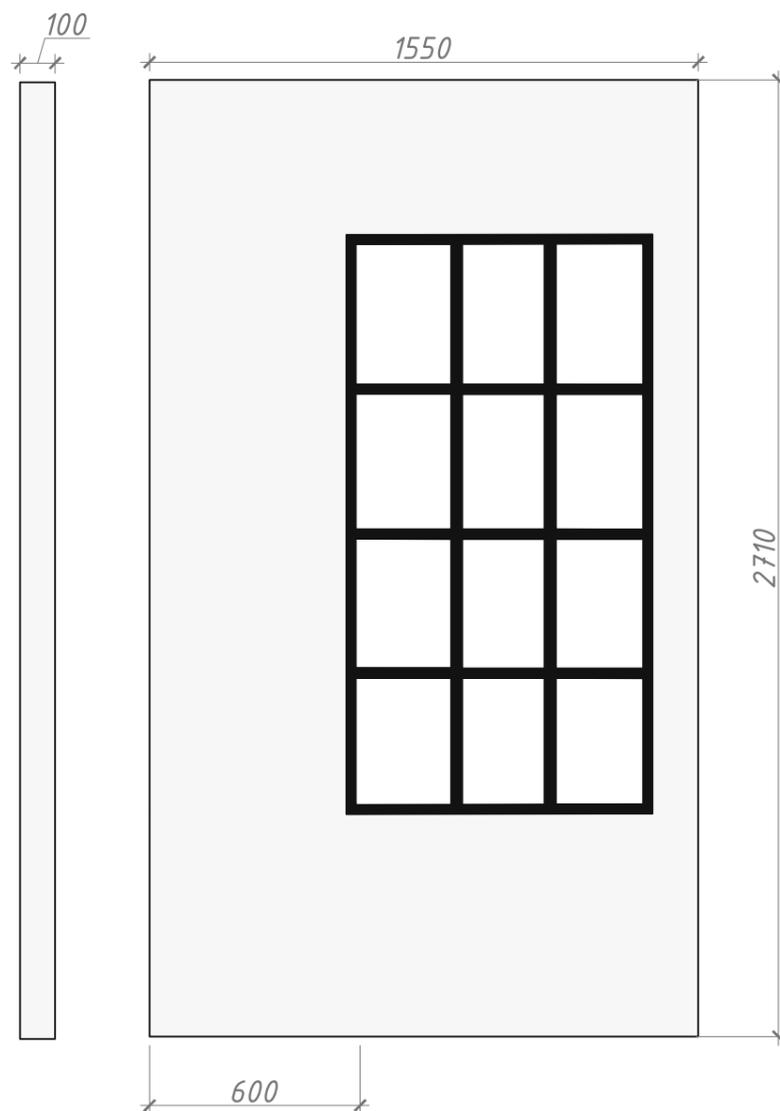

Зеркало настенное/ напольное в столовой зоне. Дизайн может быть изменен

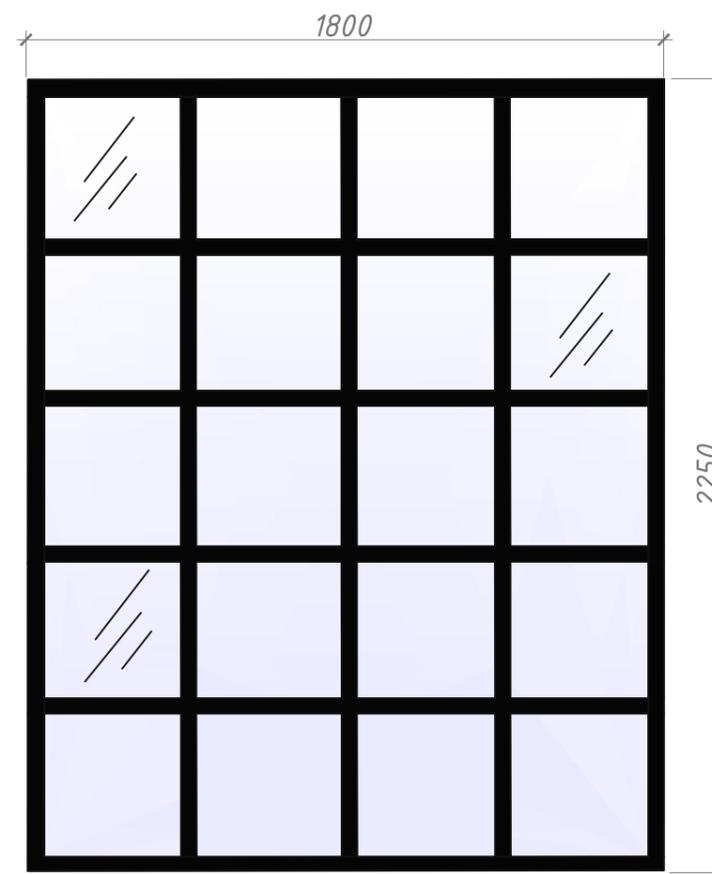

ПРИМЕЧАНИЯ:

1. Заказ изделия производить только по чистовым обмерам
2. На чертежах указаны габариты простенков/проемов. Реальный размер может отличаться от указанного и определяться производителем
3. Перед заказом согласовать с прорабом/ заказчиком/ дизайнером

					Дизайн-проект квартиры студии по адресу: Набережная реки Каменки, дом 7		
Изм.	Лист	№ документа	Подп.	Дата	Лист	Листов	Масштаб
Разраб.		Луковкина А.А.			Отдельные элементы		
Утв.					22	22	1:35

Прихожая

- Светлая, много подвески и естест. свец за стем стеклянной перегородки
- Зеркала в раст, туалетный столик, пуф
- Большой шкаф

Уборная

- Душевой подиум
- Подвесной унитаз
- Круглое зеркало с подсветкой



Гостиная спальня

- Белый угловой диван на ножках
- Ковер и шкура на полу
- Рамки картин белого цвета
- Теплое освещение
- Легкие шторы
- Много текстиля
- Плетеный корзинки в декоре, растения, деревья

Стеклянная перегородка



Белая плитка состаренная

Стены:





Пол: ламинат «Дуб Рипони»



Плетеные элементы



Цвета:

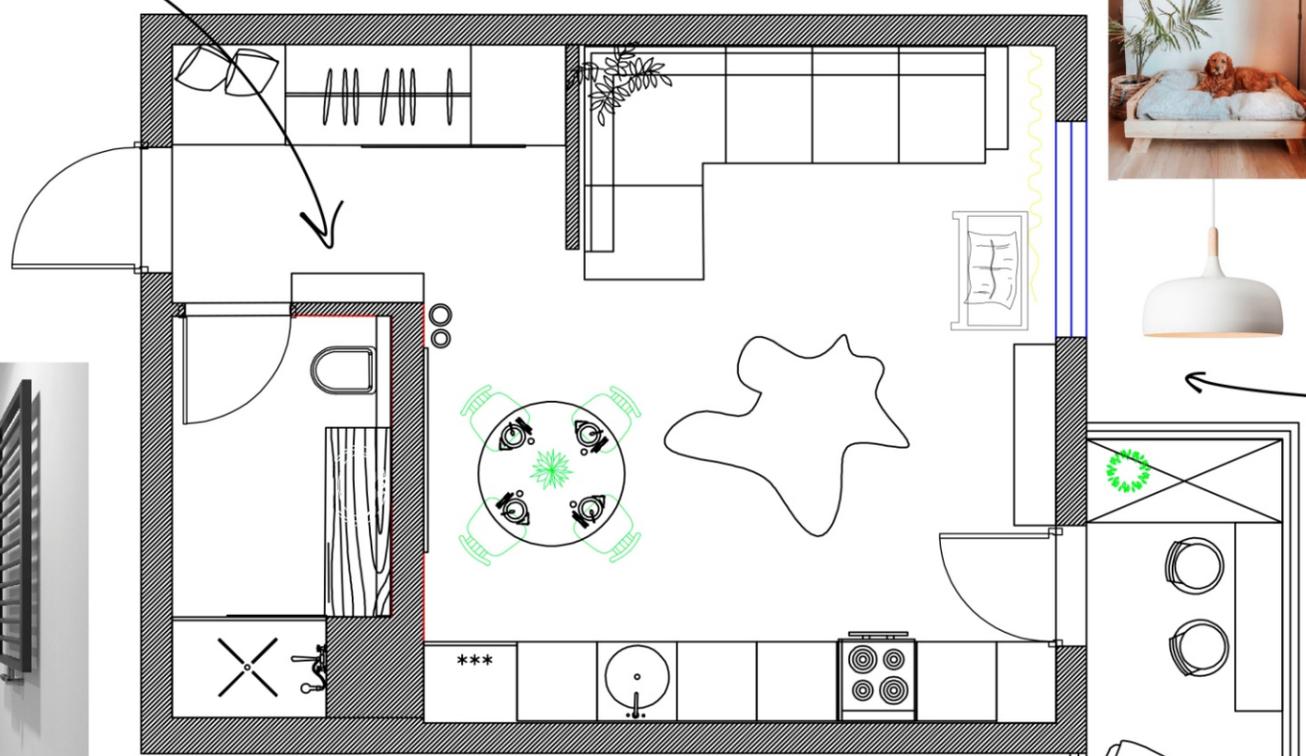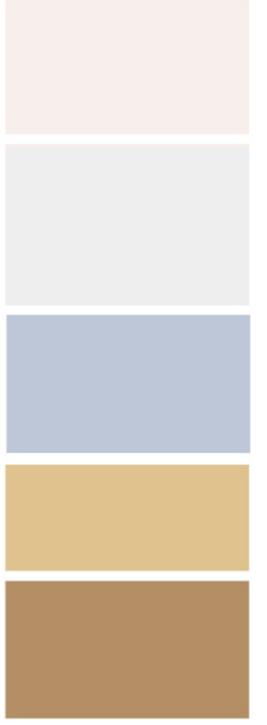

Пол: плитка, белая
Стены: краска, керамогран
Душ: плитка
Мебель, фасады: дерева



Обеденная зона

- Деревянный стол круглый / прямоугол.
- Зеркала за столом
- Цвета / украшения
- Стулья с плетеными элементами
- Плетеная люстра
- Мягкое теплое освещение



Подвесной светильник над раковиной



Белая плитка состаренная

Кухня


- Светлая, светлая, просторная
- Фартук из белой состаренной плитки
- Фасад классический плитка голубого цвета, фурнитура под золото
- Деревянная столешница
- Подвеска фартука и раковины



Балкон







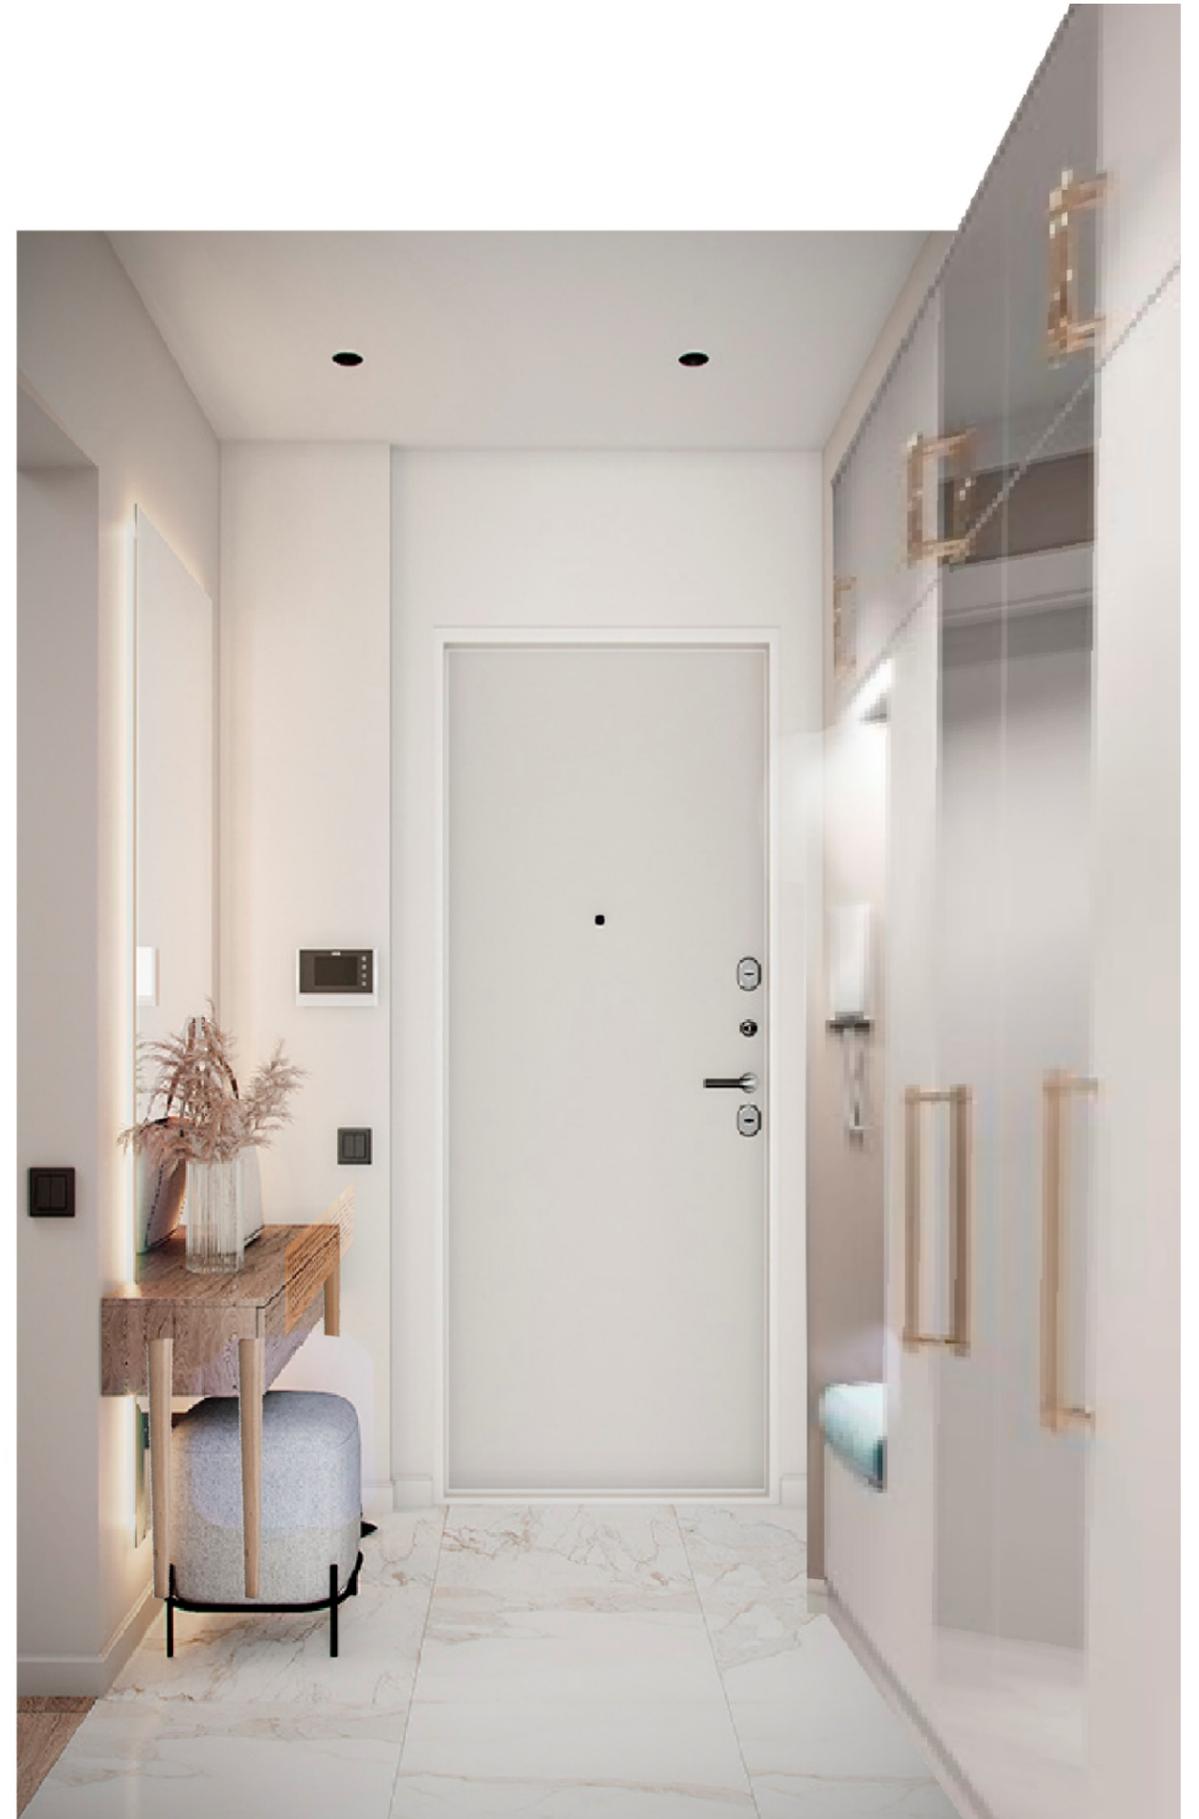



 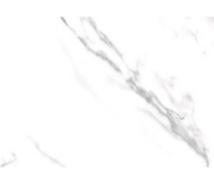


Наименование	Артикул	Фото	Количество	Цена за ед./м2	Поставщик
НАПОЛЬНЫЕ ПОКРЫТИЯ					
Ламинат «Дуб Пастельный» 33 класс толщина 8 мм			32,6 м ²	620 р/м ²	leroymerlin.ru
Плинтус МДФ Artiva AP05 Белый 70мм, 2.4 м	NP-36645		18 м ²	397 р/м ²	napolspb.ru
Керамогранит Artens «Норд» 3D 40.2x40.2 см 1.62 м ² цвет белый матовый	Арт. 82111477		4,7 м ²	663 р/м ²	leroymerlin.ru
НАСТЕННЫЕ ПОКРЫТИЯ					
краска в/д TIKKURILA Perfecta A интерьерная 9л гл/мат белая	арт.700010600		63,2 м ²	7 300 р/1шт	https://www.maxidom.ru/
Керамогранит Woodland 20x60 см 1.08 м ² цвет светло-коричневый	Арт. 82614224		2,7 м ²	607 р/м ²	leroymerlin.ru
Керамогранит Mistery полированный 60x120 см 1.44 м ² цвет белый	Арт. 82595119		7,3 м ²	1 611 р/м ²	leroymerlin.ru
Плитка настенная «Матео» 7.5x25 см 0.79 м ² цвет белый	Арт. 81990408		1,7 м ²	1 074 р/м ²	leroymerlin.ru
Краска TIKKURILA, в/д EURO MATT 3, 9 л	1000792928		18 м ²	3 554 р/1шт	https://www.maxidom.ru/
Плитка Суррей, белая	5226		2,5 м ²	881 р/м ²	ceramic-center.ru

Наименование	Артикул	Фото	Количество	Цена за ед./м2	Поставщик
САНТЕХНИКА					
Душевая система Timo Selene SX-1030/03 черная	Код: 176403		1 шт	33 870 р	www.afonya-spb.ru
Смеситель Grohe Minta 32917KSO для кухни однорычажный, С-излив, черный бархат	Код: 141124		1 шт	15 420 р	www.afonya-spb.ru
Смеситель встраиваемый IDDIS SPRING с гигиеническим душем, квадратный, черный матовый 004BLS0i08	Код: 170493		1 шт	7 990 р	www.afonya-spb.ru
ВАРИАНТ 1 Раковина Melana MLN-7151 накладная 36 см	Арт. 82381789		1 шт	4 240 р	leroymerlin.ru
Керамогранит Woodland 20x60 см 1.08 м ² цвет светло-коричневый	Арт. 82614224		1 шт	607 р/м ²	ovanna.ru
Керамогранит Mistery полированный 60x120 см 1.44 м ² цвет белый	Арт. 82595119		1 шт	1 611 р/м ²	www.jacobdelafon.ru
Плитка настенная «Матео» 7.5x25 см 0.79 м ² цвет белый	Арт. 81990408		1 шт	1 074 р/м ²	www.afonya-spb.ru
Смеситель Steel Hammer SH 713 BRONZE для кухонной мойки	SH 713 BRONZE		1 шт	6 300 р	spb.santehnika-online.ru

Наименование	Артикул	Фото	Количество	Цена за ед./м2	Поставщик
ОСВЕЩЕНИЕ					
Светильник подвесной Eurosvet Ringo	50089/1 золото		1 шт	4 500 р	www.market-sveta.ru
TORARED ТОРАРЕД	504.695.61		1 шт	3 000 р	www.ikea.com
Светильник подвесной Maytoni Telford P361PL-01G	P361PL-01G		2 шт	3 490 р	www.market-sveta.ru
RANARP РАНАРП	203.604.97		1 шт	4 240 р	www.ikea.com
Светильник потолочный Mabel 15221D 3xE27x40 Вт, цвет бежевый	Арт. 18867809		1 шт	3 470 р	leroymerlin.ru
Трековый светильник Maytoni Focus S TR020-1-GU10-ШМГ	TR020-1-GU10-ШМГ		12 шт	935 р	www.market-sveta.ru
Светильник подвесной Crystal Lux Mayo MAYO SP1 D200 CHROME/BLUE	MAYO SP1 D200 CHROME/BLUE		2 шт	7 900 р + 5 900 р	www.market-sveta.ru

Наименование	Артикул	Фото	Кол-во	Цена за ед./м2	Поставщик
МЕБЕЛЬ					
ВАРИАНТ 1 Диван угловой Динс Sherst Grey			1 шт	41 990 р	www.divan.ru
ВАРИАНТ 2 Диван угловой Динс Textile Light			1 шт	37 990 р	www.divan.ru
ВАРИАНТ 3 Диван угловой Сахара Dream Beige			1 шт	51 290 р	furni.ru
НИЛЬСОВЕ Легкое кресло, ротанг, белый	Артикул: 40442973		3 шт	6 000 р	del-i-very.ru
Вариант 1 Садовый стул, Ротанг, 48х46х73 см	Код товара: 195224158		1 шт	6 950 р	www.ozon.ru
Вариант 2 Садовое кресло, Хлопок, 80х60х120 см	Код товара: 247386363		1 шт	3 490 р	www.ozon.ru
Пуф Скандинавик 2.2	артикул 1849507		1 шт	3 590 р	furni.ru

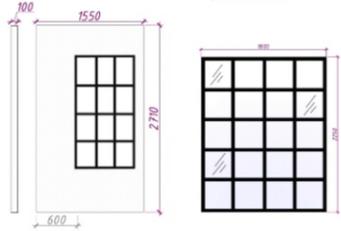Наименование	Артикул	Фото	Кол-во	Цена за ед./м2	Поставщик
МЕБЕЛЬ					
Вариант 1 КОВЕР КРУГЛЫЙ 150 CM БЕЖЕВЫЙ SAMY AA 1099FN14 OT LA FORMA	Артикул: 154830		1 шт	11 900 р	dg-home.ru
ВАРИАНТ 2 ШКУРА ИСКУССТВЕННАЯ 150X200 CM TEXAS RODEO	Артикул: 00-3982637		1 шт	24 410 р	www.divan.ru
ВАРИАНТ 1 ЗЕРКАЛО-ОКНО В ВИДЕ АРКИ БЕЛОЕ 190x90см	Арт. 0127		1 шт	18 500 р	www.divan.ru
ВАРИАНТ 2 Кованное зеркало и перегородка			1 шт	под заказ	citadel-kovka.com
Комплект мебели : тумба, комод. Консоль. ЛДСП Egger; - В комоде и консоли выдвижные ящики из ЛДСП с доводчиками (стандартные выдвижные системы туда просто не влезают) - Петли на тумбе с доводчиками - Фасады из массива бука и ротанга. Покрытие - масло с твердым воском премиум-класса Saicos - Ножки из массива бука		  			Столярная мастерская Север. Телефон - 8(911)917-13-29 Зовут меня Александр Почта - manager-sever@mail.ru

Наименование	Артикул	Фото	Кол-во	Цена за ед./м2	Поставщик
ДЕКОР					
Скандинавский деревянный круглый поднос			1 шт	1 200 р	aliexpress.ru
Ротанговый круглый поднос ручной работы			1 шт	900 р	aliexpress.ru
Плед для дивана ручной вязки			1 шт	4 000 р	aliexpress.ru
Модная урна скандинавия			1 шт	2 030 р	aliexpress.ru
Подставка для выпрямителя волос стойка для хранения полка для ванной			1 шт	650 р	aliexpress.ru
Корзина для хранения. Металлическая корзина в скандинавском стиле.			1 шт	700 р	aliexpress.ru
Подвес для растений			1 шт	1500 р	aliexpress.ru

Наименование	Артикул	Фото	Кол-во	Цена за ед./м2	Поставщик
ДЕКОР					
Салатница с золотыми краями, чаши для фруктов			1 шт	1 100 р	aliexpress.ru
Бокалы для шампанского с золотым краем			6 шт	2 400 р	aliexpress.ru
Декоративное кашпо			1 шт	3 000 р	aliexpress.ru
Диспенсер для жидкостей			3 шт	650 р	aliexpress.ru
Кружевная скатерть для стола			1 шт	1 300 р	aliexpress.ru