


Дизайн-проект квартиры

ЖК "НОВООРЛОВСКИЙ"

*Разработано :
"Magh&Co Interiors"*

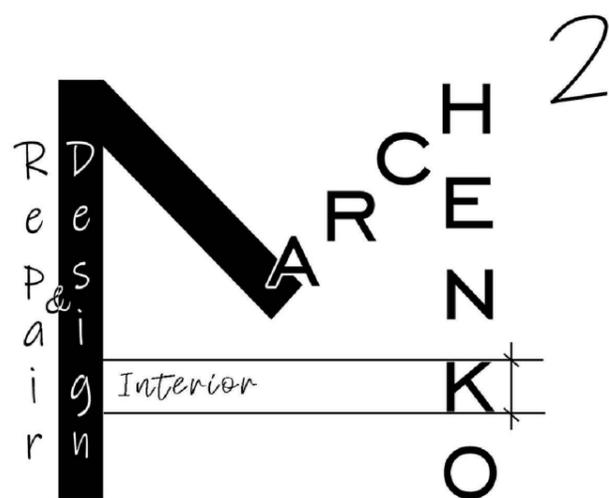

Дизайнер: Марченко О.В.

*Санкт-Петербург
2021*

ВЕДОМОСТЬ ЧЕРТЕЖЕЙ

СОДЕРЖАНИЕ, ОБЩИЕ ДАННЫЕ, ПОЯСНИТЕЛЬНАЯ ЗАПИСКА1
ОБМЕРНЫЙ ПЛАН2
ПЛАН МОНТАЖА ПЕРЕГОРОДОК3
ОБМЕРНЫЙ ПЛАН ПОСЛЕ ВОЗВЕДЕНИЯ ПЕРЕГОРОДОК4
ПЛАН РАССТАНОВКИ МЕБЕЛИ5
ПЛАН НАПОЛЬНЫХ ПОКРЫТИЙ6
ПЛАН МОНТАЖА ПОТОЛКОВ7
ПЛАН РАСПОЛОЖЕНИЯ ОСВЕТИТЕЛЬНЫХ ПРИБОРОВ8
ПЛАН РАСПОЛОЖЕНИЯ РОЗЕТОК9
ПЛАН РАСПОЛОЖЕНИЯ ВЫКЛЮЧАТЕЛЕЙ И КАБЕЛЬНЫХ ВЫВОДОВ10
ПЛАН РАСПОЛОЖЕНИЯ ТЕПЛЫХ ПОЛОВ11
ПЛАН ВОДОСНАБЖЕНИЯ И КАНАЛИЗАЦИИ12
ПЛАН КООРДИНАЦИИ РАЗВЕРТОК13
РАЗВЕРТКИ14
РАЗВЕРТКИ ЛИСТ-215
<u>ЭСКИЗНАЯ ЧАСТЬ</u>16
<u>КОМПЛЕКТАЦИЯ ПО ПРОЕКТУ</u>19

ИНФОРМАЦИЯ ОБ ОБЪЕКТЕ:

Квартира-студия, общая площадь 33м2, расположена на 9 этаже из 9

ПОЯСНИТЕЛЬНАЯ ЗАПИСКА

ДИЗАЙН-ПРОЕКТ КВАРТИРЫ ДЛЯ ПРОЖИВАНИЯ ОДНОЙ ДЕВУШКИ И СОБАКИ СОЗДАН НА ОСНОВЕ ПОТРЕБНОСТЕЙ ЗАКАЗЧИКА И ВОЗМОЖНОСТЕЙ ПЛОЩАДИ КВАРТИРЫ.

ПОСЛЕ ВЫБОРА КОНКРЕТНЫХ МАТЕРИАЛОВ МОГУТ БЫТЬ РАСХОЖДЕНИЯ С ПРОЕКТНЫМИ РАЗМЕРАМИ.

ИСХОДЯ ИЗ ЗАКОНОВ ЭРГОНОМИКИ И МАЛЕНЬКОЙ ПЛОЩАДИ С\У, РЕКОМЕНДУЕМ ЗАМЕНИТЬ УГЛОВУЮ ВАННУ НА ДУШЕВОЙ ТРАП СО СТЕКЛЯННЫМИ ПЕРЕГОРОДКАМИ.


ПЕРЕД НАЧАЛОМ СТРОИТЕЛЬНЫХ РАБОТ МЫ НАСТОЯТЕЛЬНО РЕКОМЕНДУЕМ СОГЛАСОВАТЬ ПРОЕКТ ПЕРЕПЛАНИРОВКИ КВАРТИРЫ.

Номер для связи 89112291216

дизайнер Оля Марченко

Проект	ЖК НОВООРЛОВСКИЙ			Дизайн-проект квартиры	Стадия	Лист	Листов
Должность	ФИО	Подпись	Дата		Р	1	29
Дизайнер	Марченко О.В.		18.06.21	Содержание Пояснительная записка М 1:50			
			18.06.21				

Обмерный план

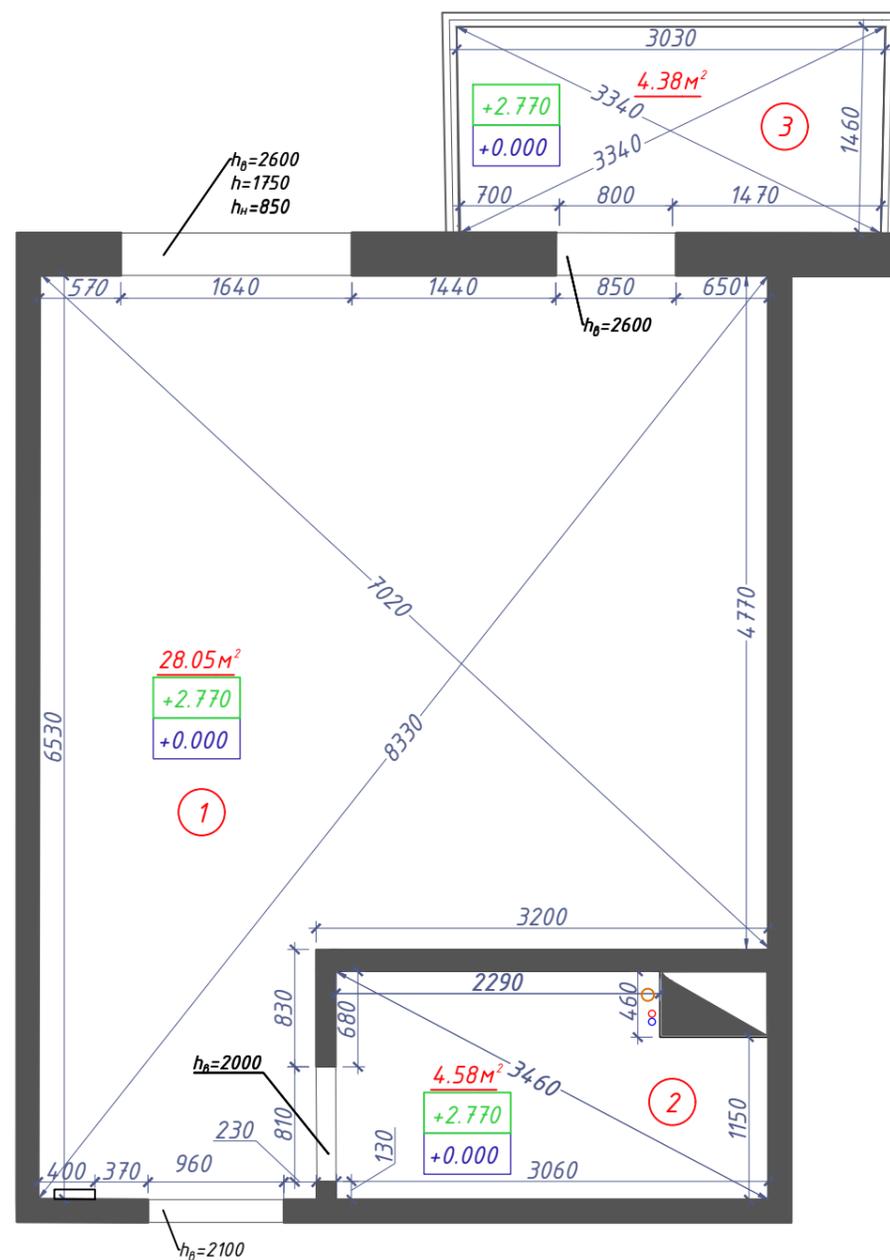

УСЛОВНЫЕ ОБОЗНАЧЕНИЯ:

- +2.770 Высотная отметка по полу
- +0.000 Высотная отметка по потолку
- 1 Номер помещения
- 4.38 м² Площадь помещения
- $h_0=2600$ Высота проема - верх
- $h=1750$ Высота проема
- $h_n=850$ Высота проема - низ
- ∞ Водяной стояк / стояк канализации

ПРИМЕЧАНИЯ:

1. Размеры уточнить перед монтажными работами
2. Все размеры указаны в миллиметрах
3. За условную относительную отметку 0.000 принята отметка существующего пола

Экспликация помещений		
Номер по плану	Наименование	Площадь, м²
1	Жилая	28.05
2	Санузел	4.58
3	Балкон	4.38

Итого: 37.00
 Без балкона 32.62

Проект	ЖК НОВООРЛОВСКИЙ			Стадия	Лист	Листов
	Дизайн-проект квартиры					
Должность	ФИО	Подпись	Дата	Р	2	29
Дизайнер	Марченко О.В.		18.06.21	Обмерный план М 1:50		
			18.06.21			


План монтажа перегородок

УСЛОВНЫЕ ОБОЗНАЧЕНИЯ:


 Возводимые элементы

ПРИМЕЧАНИЯ:

1. Размеры уточнить перед монтажными работами
2. Все размеры указаны в миллиметрах

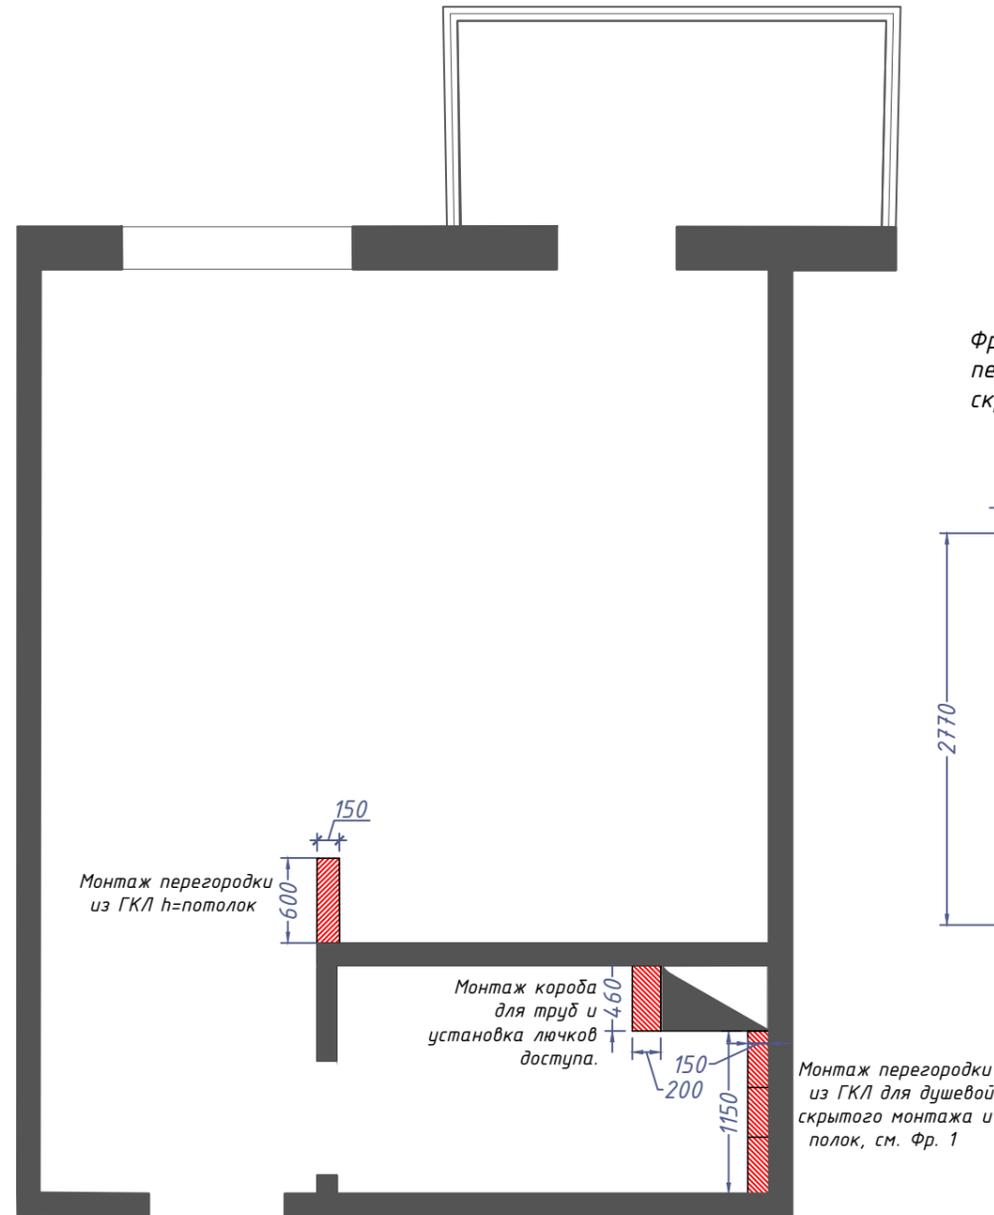


Фрагмент 1. Монтаж перегородки для душа скрытого монтажа и полок

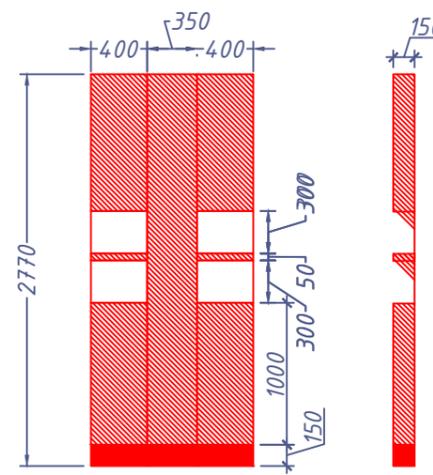

Проект	ЖК НОВООРЛОВСКИЙ			Стадия	Лист	Листов
Должность	ФИО	Подпись	Дата			
Дизайнер	Марченко О.В.		18.06.21	План монтажа перегородок М 1:50		
			18.06.21			

Обмерный план после монтажа перегородок

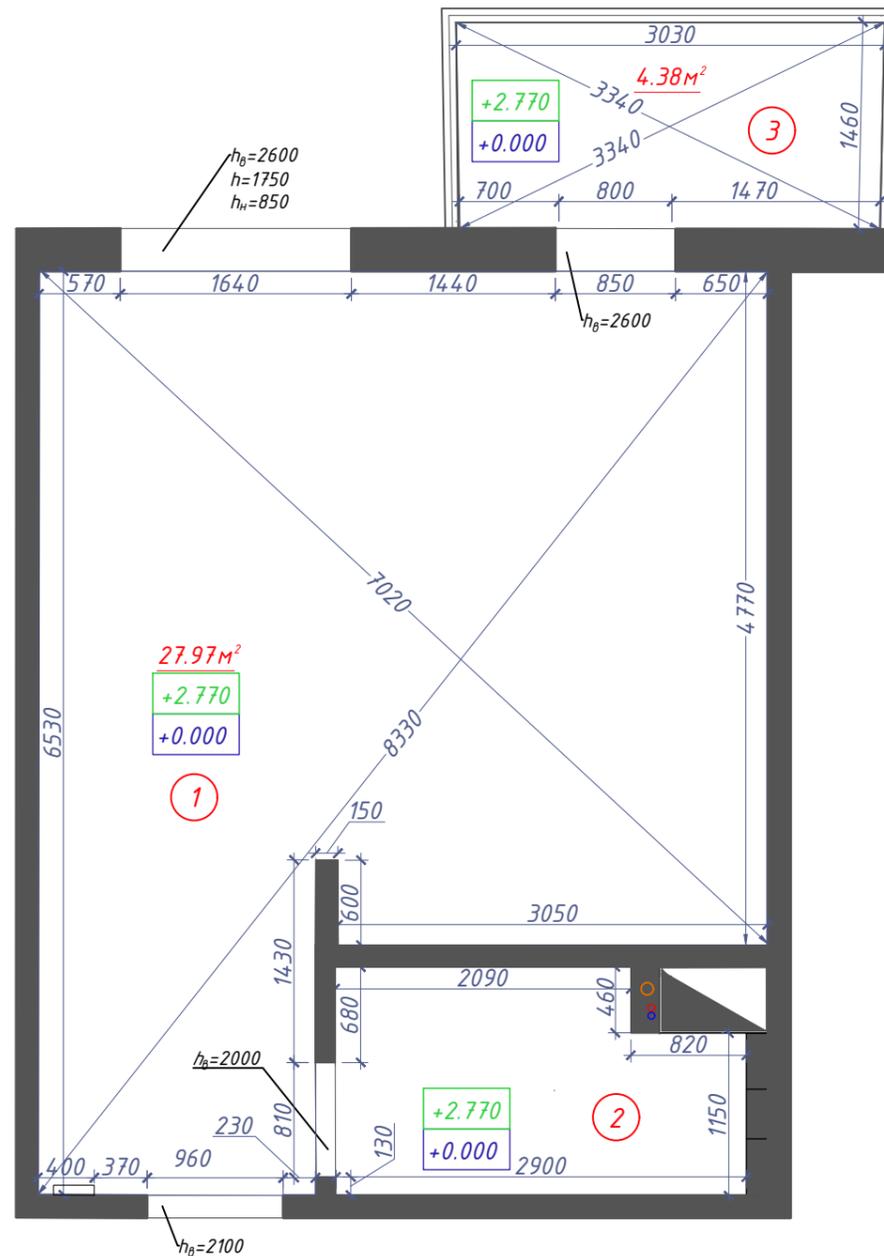

УСЛОВНЫЕ ОБОЗНАЧЕНИЯ:


- +2.770 Высотная отметка по полу
- +0.000 Высотная отметка по потолку
- 1 Номер помещения
- 4.38 м^2 Площадь помещения
- $h_0=2600$ Высота проема - верх
- $h=1750$ Высота проема
- $h_n=850$ Высота проема - низ
- ∞ Водяной стояк / стояк канализации

Экспликация помещений		
Номер по плану	Наименование	Площадь, м^2
1	Жилая	<u>27.97</u>
2	Санузел	<u>4.31</u>
3	Балкон	<u>4.38</u>


Итого: 36.66

Проект	ЖК НОВООРЛОВСКИЙ			Дизайн-проект квартиры	Стадия	Лист	Листов
Должность	ФИО	Подпись	Дата		Р	4	29
Дизайнер	Марченко О.В.		18.06.21	Обмерный план после возведения перегородок М 1:50			
			18.06.21				


План расстановки мебели

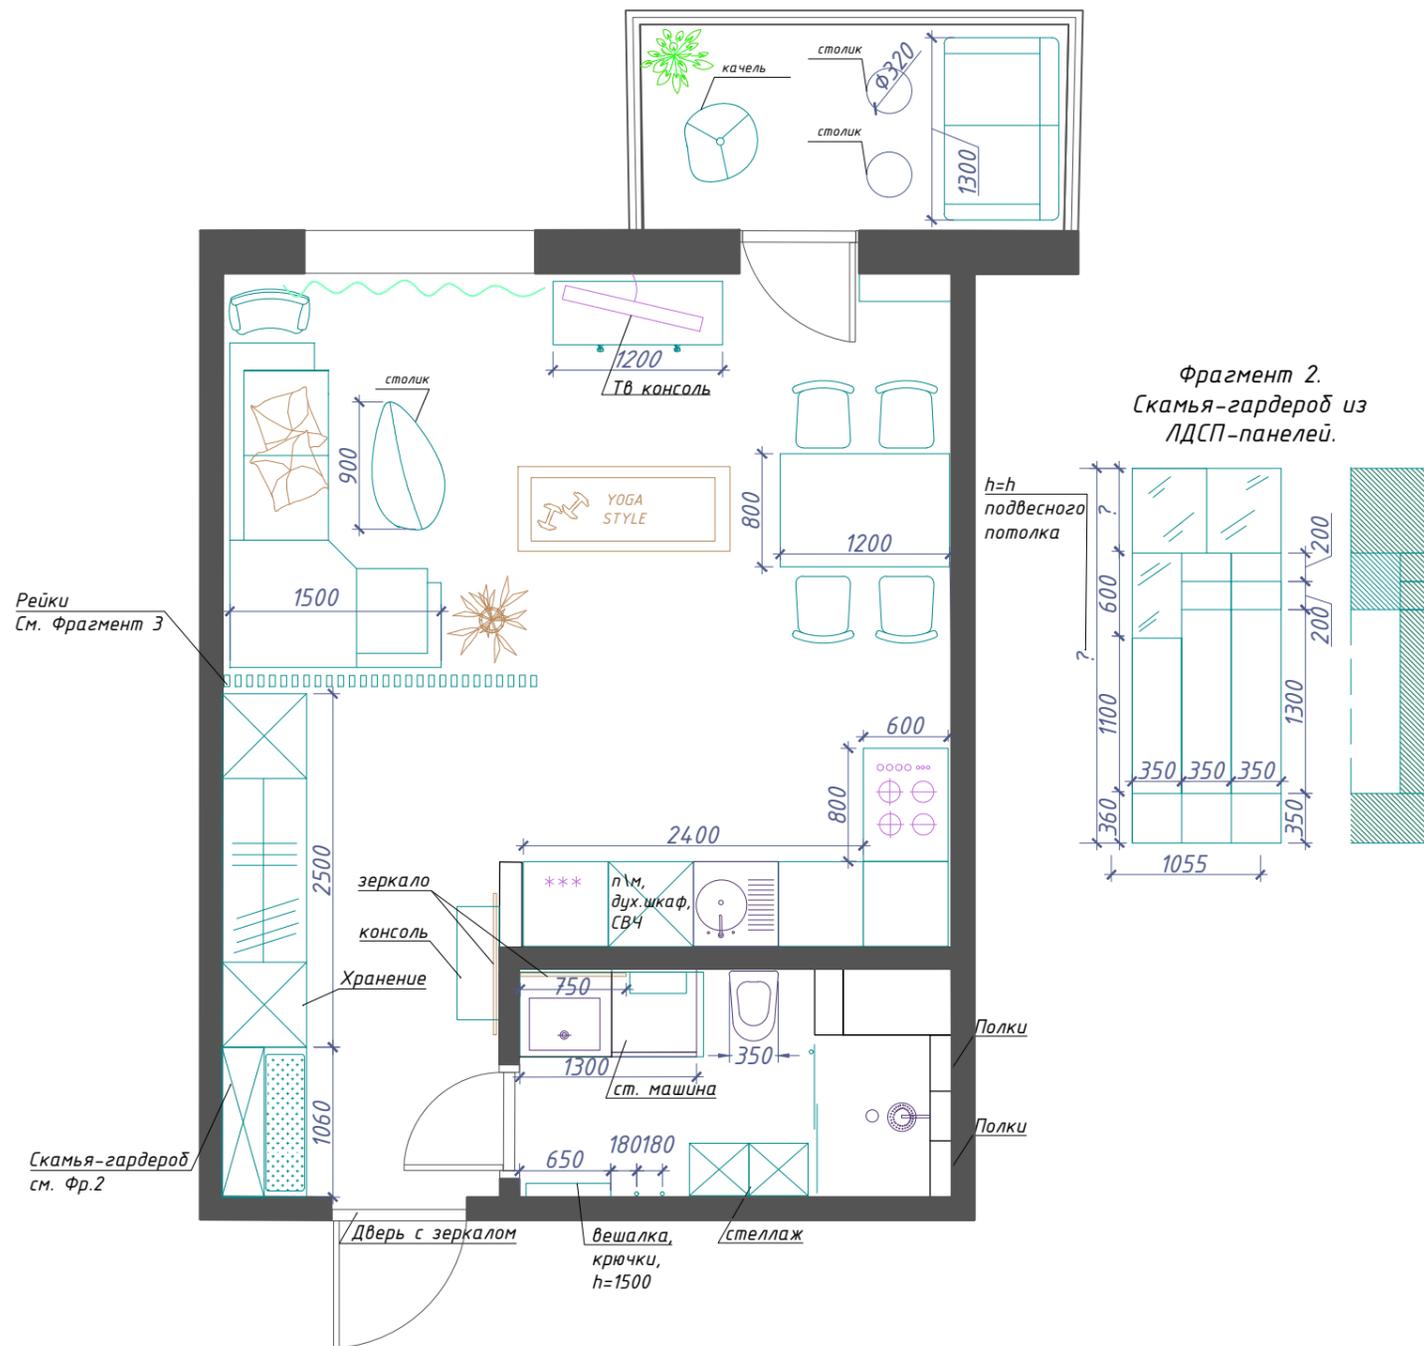

Фрагмент 3
Рейка. Вид сверху.
Масштаб 1:5

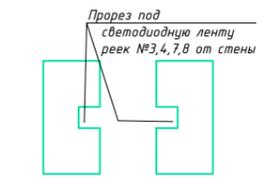

Фрагмент 2.
Скамья-гардероб из
ЛДСП-панелей.

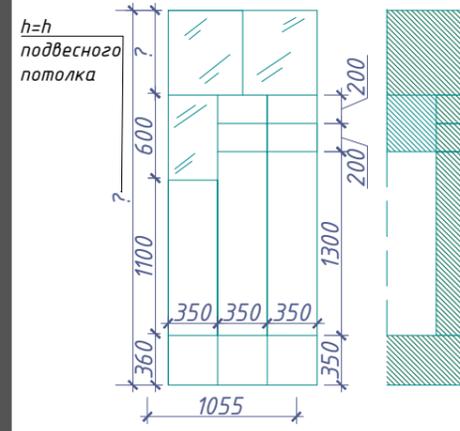


ПРИМЕЧАНИЯ:

1. План выполнен по черновым размерам помещений. Требуется корректировка размеров после проведения монтажных работ и чистовой отделки
2. Мебель на заказ устанавливается фирмой-изготовителем только после дополнительно снятых обмеров специалистами.

Проект	ЖК НОВООРЛОВСКИЙ			Дизайн-проект квартиры	Стадия	Лист	Листов
Должность	ФИО	Подпись	Дата		Р	5	29
Дизайнер	Марченко О.В.		18.06.21	План расстановки мебели М 1:50			
			18.06.21				

План раскладки напольных покрытий

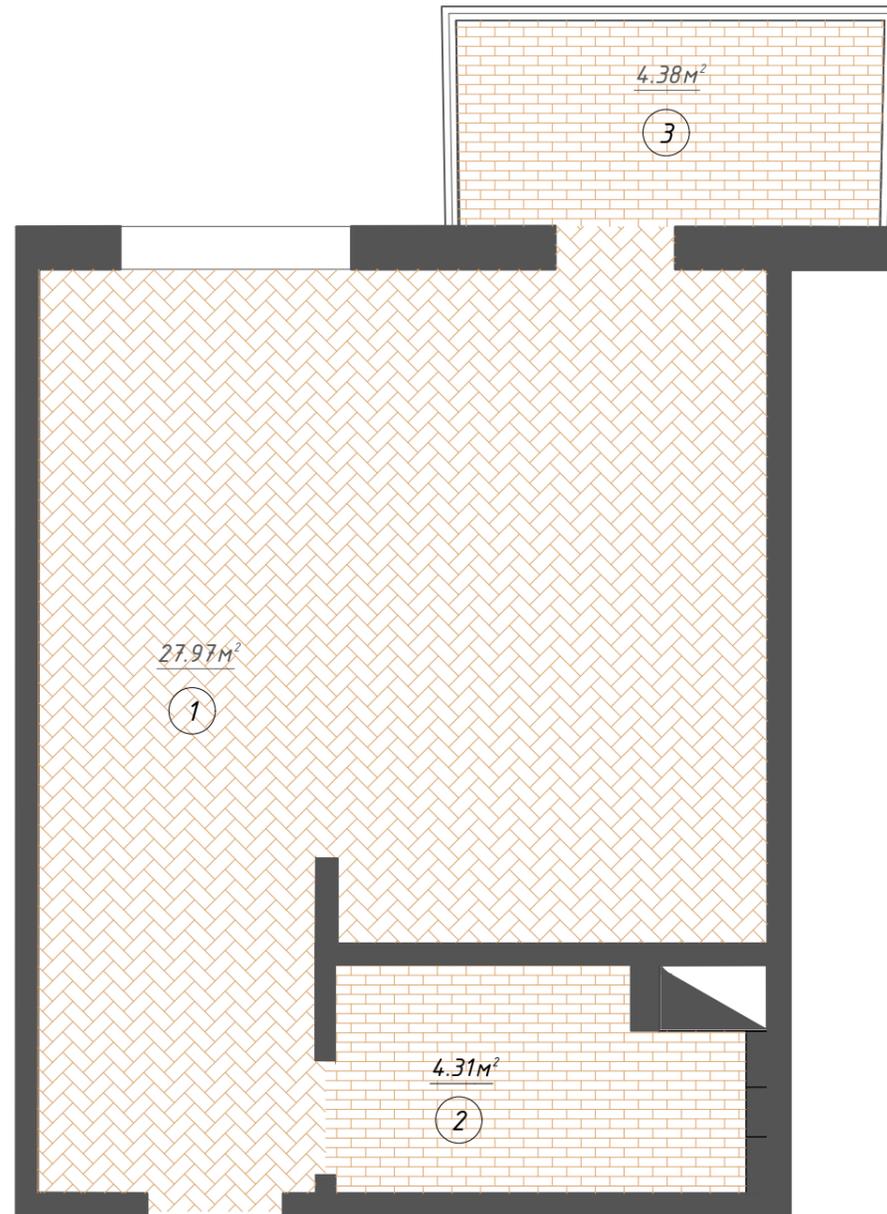

ПРИМЕЧАНИЯ:

1. Площади покрытий даны без учета запаса.
2. Керамогранит заказывать с запасом в 15%.
3. Стыковку разных видов покрытий под дверными проемами делать в соответствии с планом при помощи компенсатора.

Ведомость используемых материалов			
Номер п/п	Обозначение	Наименование	Площадь, м ²
1		Виниловый пол с фаской светло-коричневый	<u>27.97</u>
2		Керамогранит под дерево светло- коричневый	<u>4.31</u>
3		Керамогранит под дерево светло- коричневый	<u>4.38</u>

Экспликация помещений		
Номер по плану	Наименование	Площадь, м ²
1	Жилая	<u>27.97</u>
2	Санузел	<u>4.31</u>
3	Балкон	<u>4.38</u>

Итого: 36.66

Проект	ЖК НОВООРЛОВСКИЙ			Дизайн-проект квартиры	Стадия	Лист	Листов
Должность	ФИО	Подпись	Дата		Р	6	29
Дизайнер	Марченко О.В.		18.06.21	План раскладки напольных покрытий М 1:50			
			18.06.21				

Монтажный план потолков

Монтаж подвесного потолка с
установкой потолочных
светильников
покраска в цвет Жасмин RGB
246, 242, 232

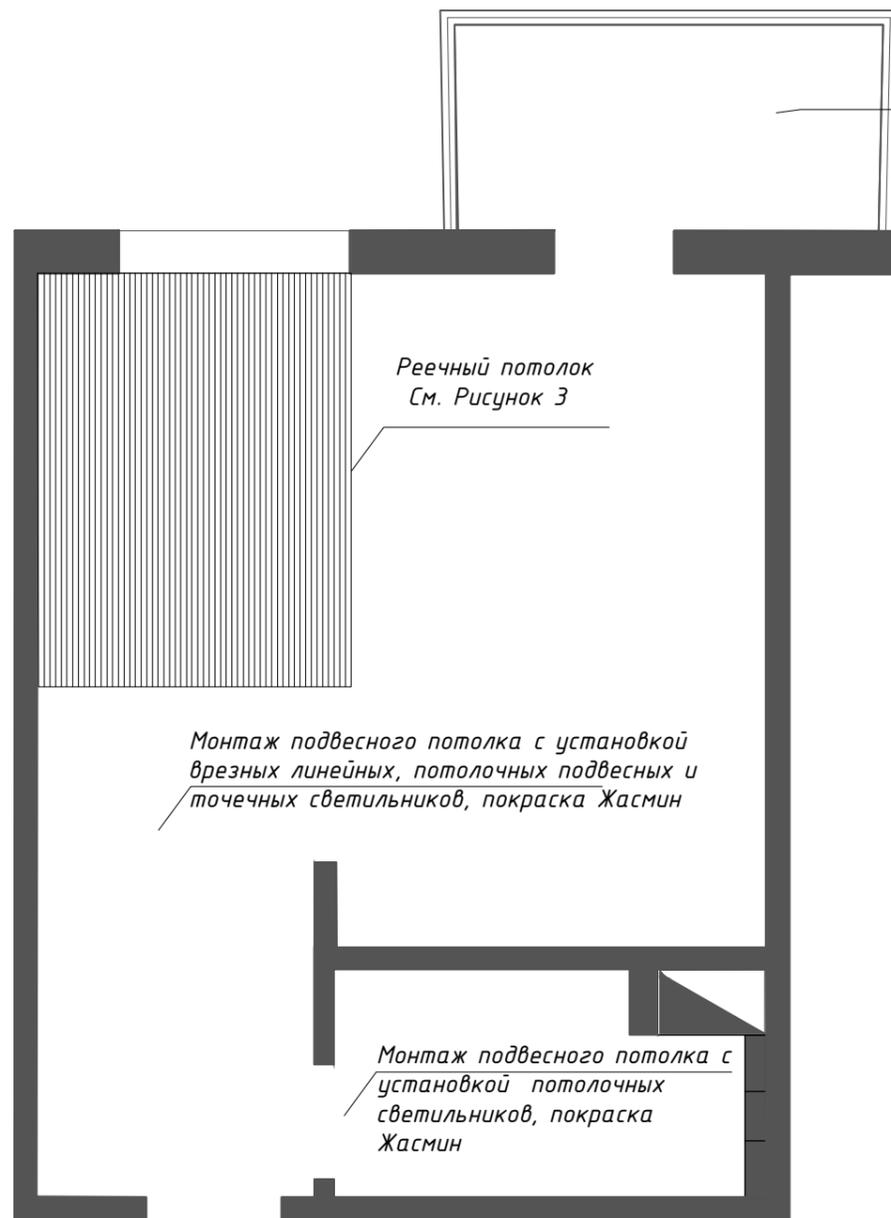


Рисунок 3
Реечная перегородка




ПРИМЕЧАНИЯ:

1. Размеры уточнить перед монтажными работами
2. При монтаже потолков учитывать план осветительных приборов
3. Монтаж реек осуществлять поверх смонтированного подвесного потолка (штукатурка+ покраска в цвет Жасмин RGB 246, 242, 232)

Проект	ЖК НОВООРЛОВСКИЙ			Дизайн-проект квартиры	Стадия	Лист	Листов
Должность	ФИО	Подпись	Дата		Р	7	29
Дизайнер	Марченко О.В.		18.06.21	Монтажный план потолков М 1:50			
			18.06.21				

План осветительных приборов

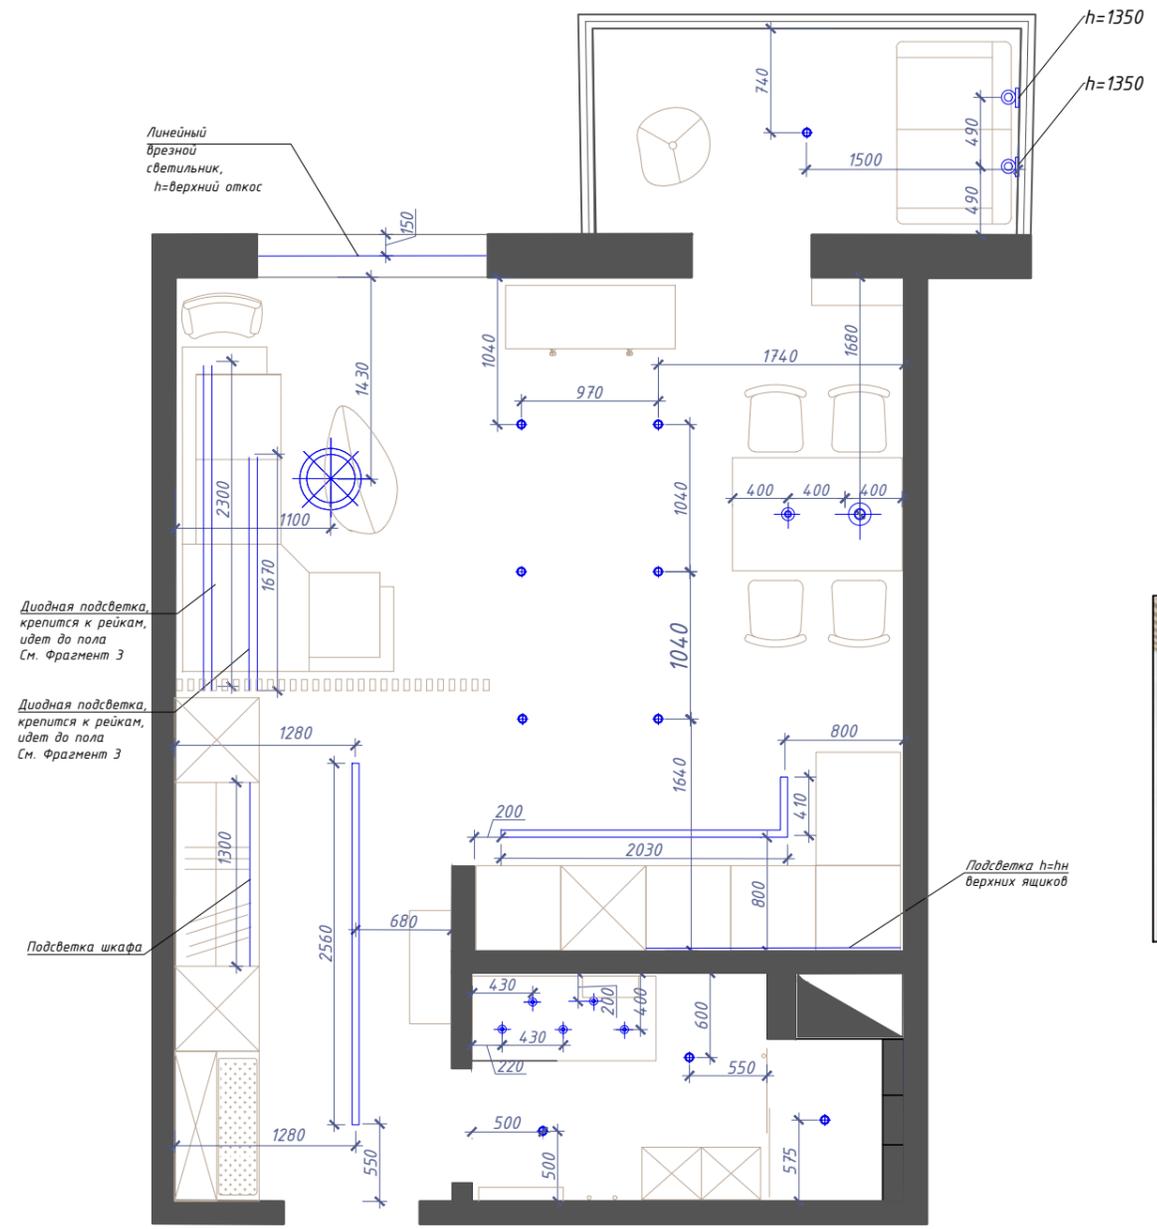

УСЛОВНЫЕ ОБОЗНАЧЕНИЯ:


Люстра	
Врезной трековый светильник	
Точечный светильник	
Светильник потолочный подвесной	
Настенное бра	
Диодная подсветка, если не указано иное	

ПРИМЕЧАНИЯ:

1. Размеры уточнить перед монтажными работами
2. Все размеры указаны в миллиметрах
3. Высоты даны от чистового пола

Проект	ЖК НОВООРЛОВСКИЙ			Стадия	Лист	Листов
Должность	ФИО	Подпись	Дата			
Дизайнер	Марченко О.В.		18.06.21	Р	8	29
			18.06.21	План осветительных приборов М 1:50		

План расположения розеток

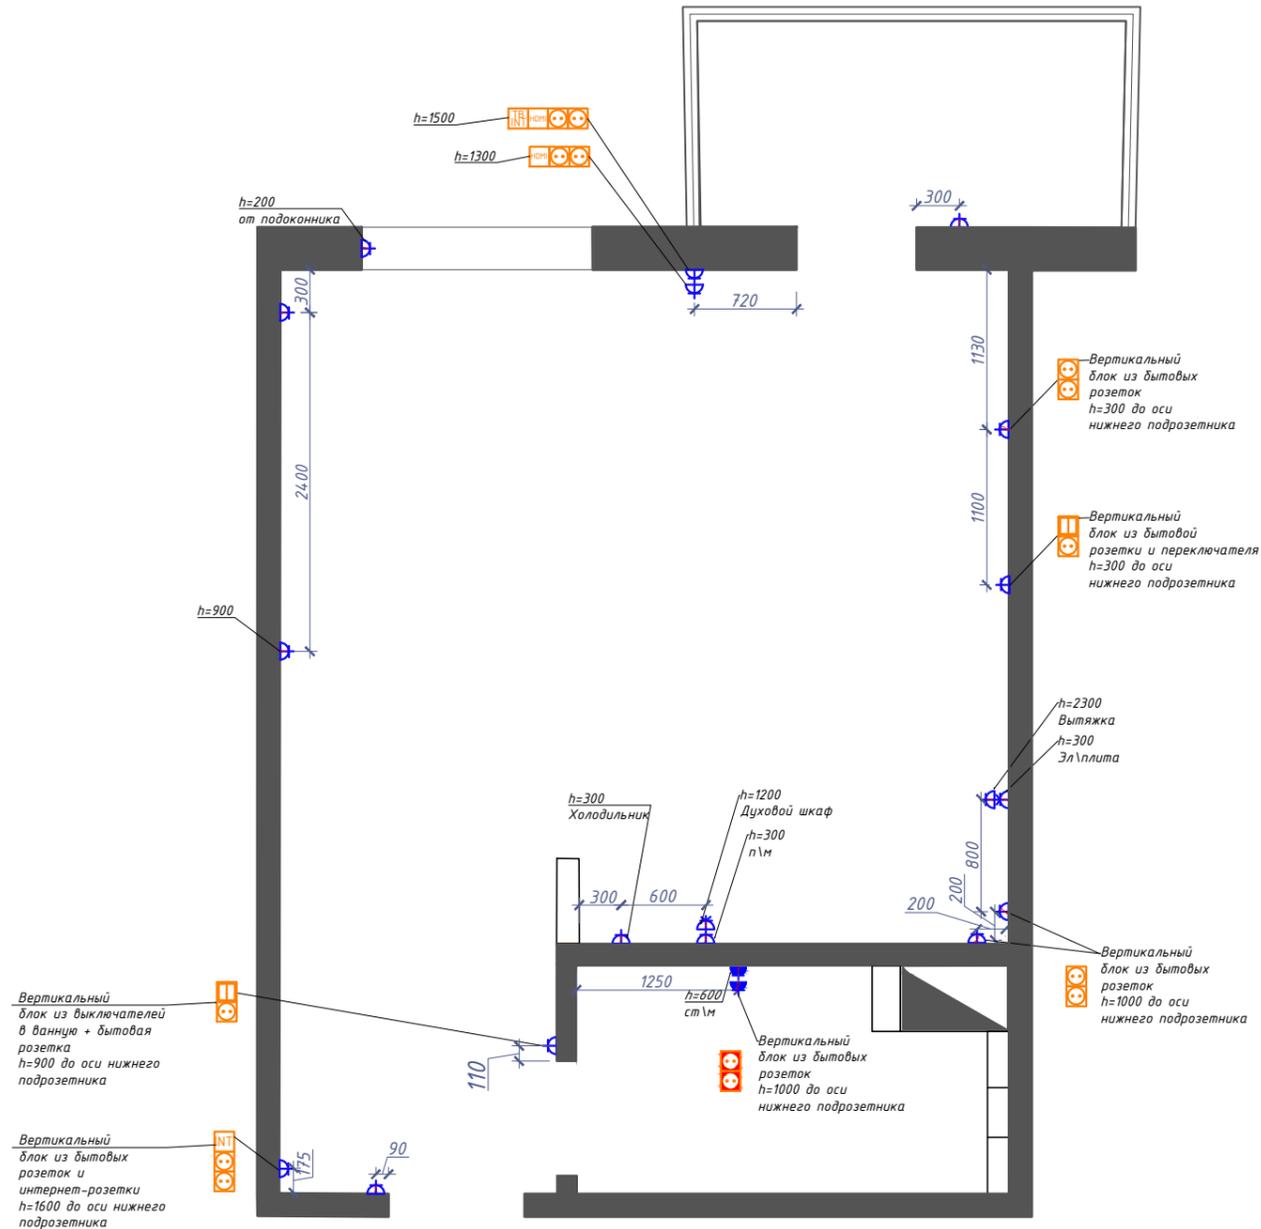

УСЛОВНЫЕ ОБОЗНАЧЕНИЯ:


Штепсельная розетка скрытого монтажа IP 20; IP23 (число рядов - количество вводов)	
Штепсельная розетка скрытого монтажа IP 44; IP55(число рядов - количество вводов)	
Штепсельная розетка скрытого монтажа для Эллипты	
Блок из розеток IP 20-23, разъемов интернет, HDMI и антенны	
Блок из розеток IP 44-55	

ПРИМЕЧАНИЯ:

1. Размеры уточнить перед монтажными работами
2. Все размеры указаны в миллиметрах
3. Высоты даны от чистового пола
4. Высота до оси подрозетника 300мм, если не указано иное
5. Расстояния горизонтальных блоков указаны до середины блока розеток
6. Расстояния вертикальных блоков указаны до оси подрозетника
7. Для возможности редактирования рекомендуется оставлять выводы достаточной длины
8. Количество розеток соответствует количеству подрозетников
9. Кабель вести в запотолочном пространстве в гофре

Проект	ЖК НОВООРЛОВСКИЙ			Дизайн-проект квартиры	Стадия	Лист	Листов
Должность	ФИО	Подпись	Дата		Р	9	29
Дизайнер	Марченко О.В.		18.06.21	План расположения розеток М 1:50			
			18.06.21				

План расположения выключателей и кабельных выводов

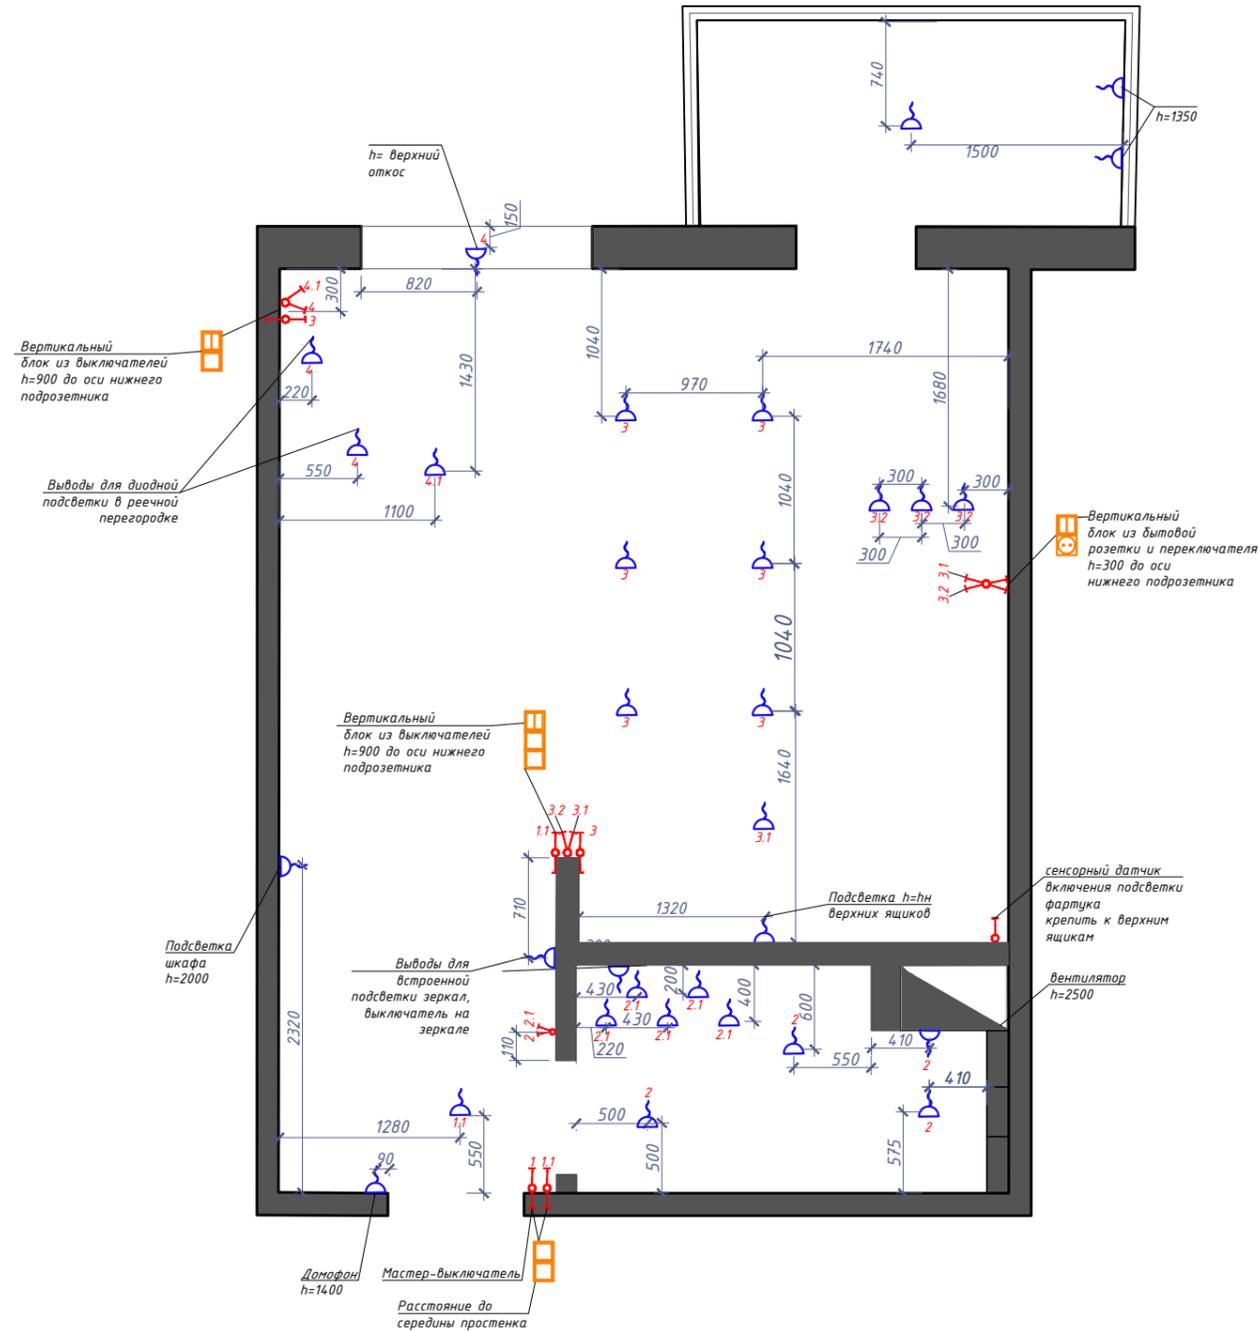


УСЛОВНЫЕ ОБОЗНАЧЕНИЯ:

Эл. вывод	
Датчик теплого пола	
Двойной выключатель IP22 / IP55	
Двойной переключатель IP22 / IP55	
Выключатель одинарный IP22 / IP55	
Переключатель проходной IP22 / IP55	


1. Размеры уточнить перед монтажными работами
2. Все размеры указаны в миллиметрах
3. Высоты даны от чистового пола
4. Для возможности редактирования рекомендуется оставлять выводы достаточной длины.
5. Высота вывода кабеля = высоте потолка, если не указано иное
6. Высота до оси выключателей 900мм, если не указано иное.
7. Кабель вести в запотолочном пространстве в гофре

Проект	ЖК НОВООРЛОВСКИЙ			Дизайн-проект квартиры	Стадия	Лист	Листов
Должность	ФИО	Подпись	Дата		Р	10	29
Дизайнер	Марченко О.В.		18.06.21	План расположения выключателей и кабельных выводов М 1:50			
			18.06.21				

План расположения теплых полов

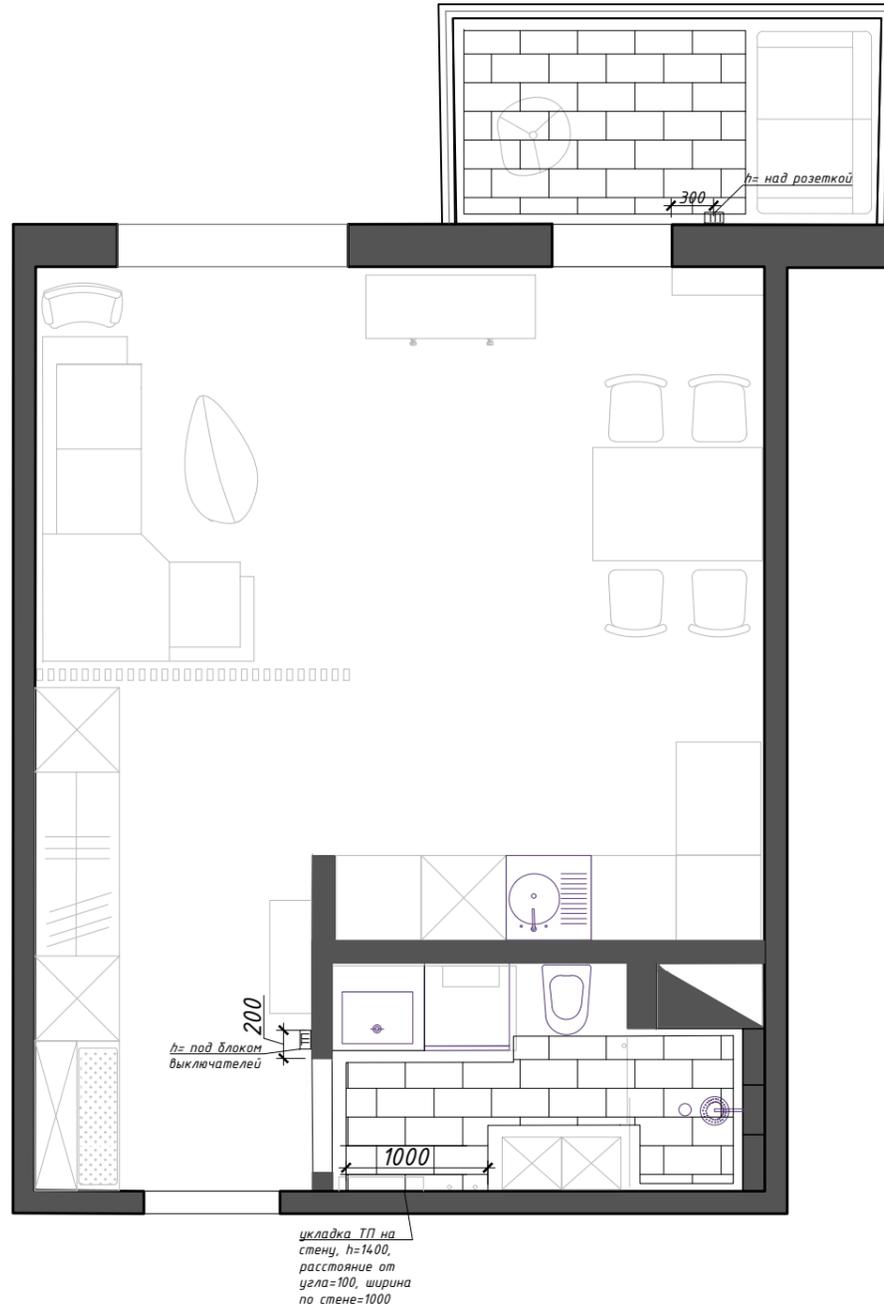


УСЛОВНЫЕ ОБОЗНАЧЕНИЯ:

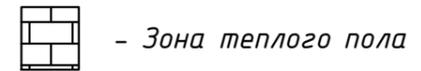

1. Тип укладываемого пола - кабель
2. Размеры уточнить перед монтажными работами
3. Все размеры указаны в миллиметрах
4. Границы расположения теплого пола удалены от напольных элементов и мебели, стен и прочих конструкций на 100мм (если не указано иное)

Проект	ЖК НОВООРЛОВСКИЙ			Стадия	Лист	Листов
Должность	ФИО	Подпись	Дата			
Дизайнер	Марченко О.В.		18.06.21	План расположения теплых полов М 1:50		
			18.06.21			

План водоснабжения и канализации

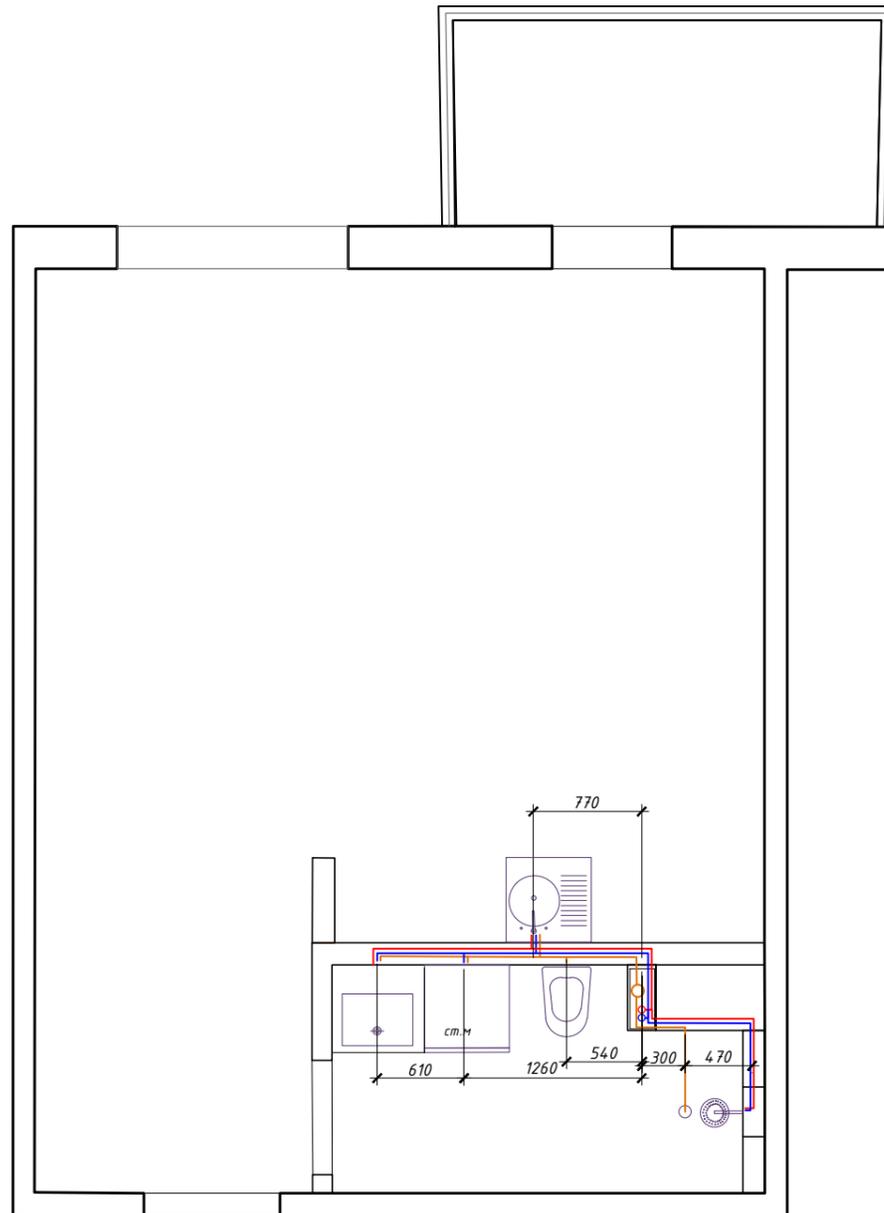

УСЛОВНЫЕ ОБОЗНАЧЕНИЯ:


Трубопровод холодной воды	
Трубопровод горячей воды	
Трубопровод сливной (канализация)	
Водяной стояк / стояк канализации	

Примечания:

- 1) Все трубы прокладываются по месту, устанавливаются в стену по возможности и закрываются фальш-панелями
- 2) Уклон канализационных труб не менее 2 см на погонный метр
- 3) Предусмотреть доступ к запорной арматуре
- 4) Установить водоочищающие фильтры горячей и холодной воды на входе водяного стояка в квартиру


Проект	ЖК НОВООРЛОВСКИЙ			Дизайн-проект квартиры	Стадия	Лист	Листов
Должность	ФИО	Подпись	Дата		Р	12	29
Дизайнер	Марченко О.В.		18.06.21	План водоснабжения и канализации М 1:50			
			18.06.21				

План координации разверток

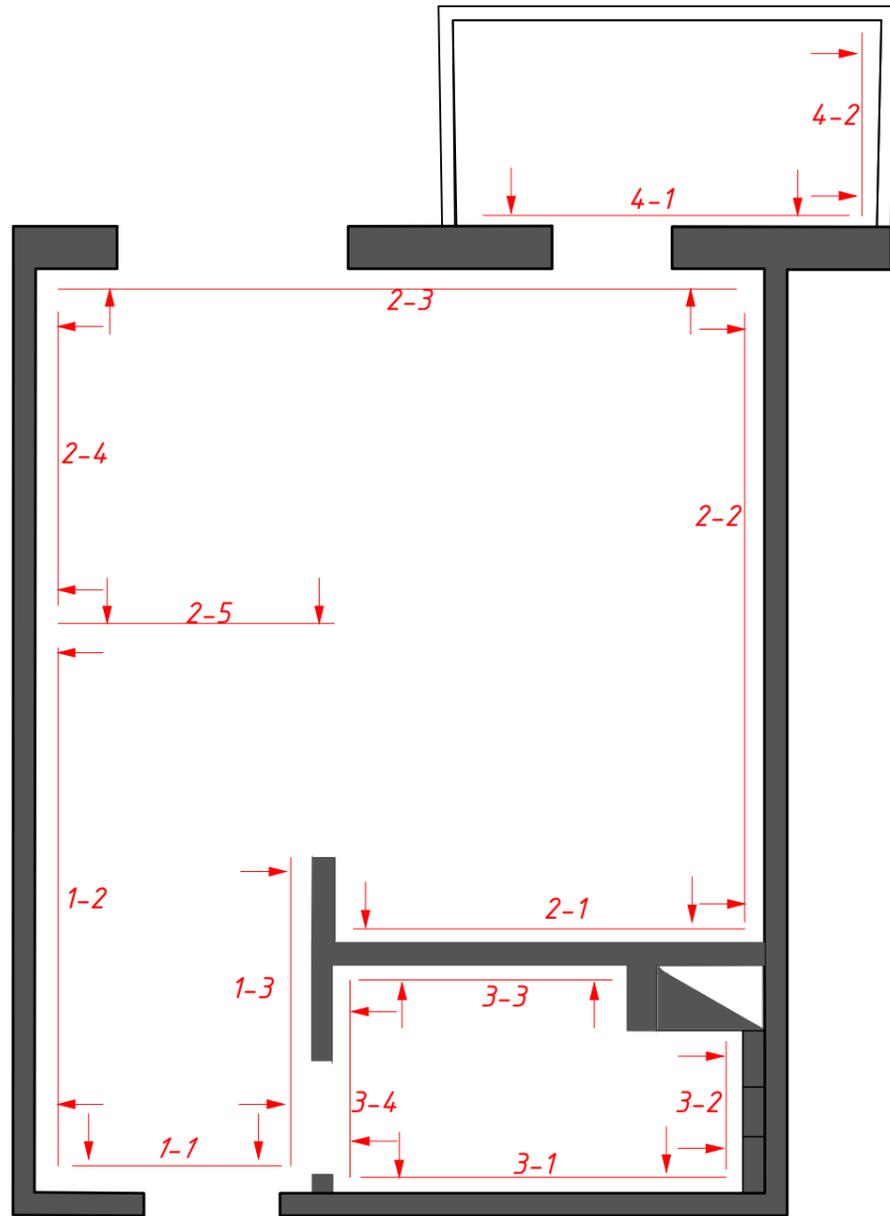


Проект	ЖК НОВООРЛОВСКИЙ			Стадия	Лист	Листов
Должность	ФИО	Подпись	Дата			
Дизайнер	Марченко О.В.		18.06.21	План координации разверток М 1:50		
			18.06.21			


Развертка 1-1

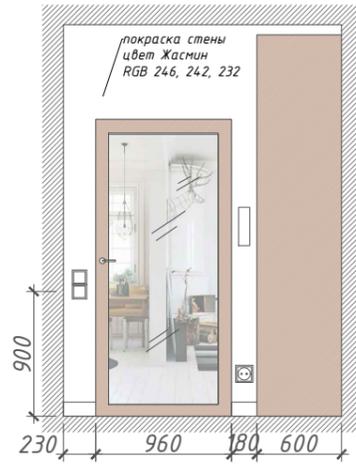


Развертка 1-2

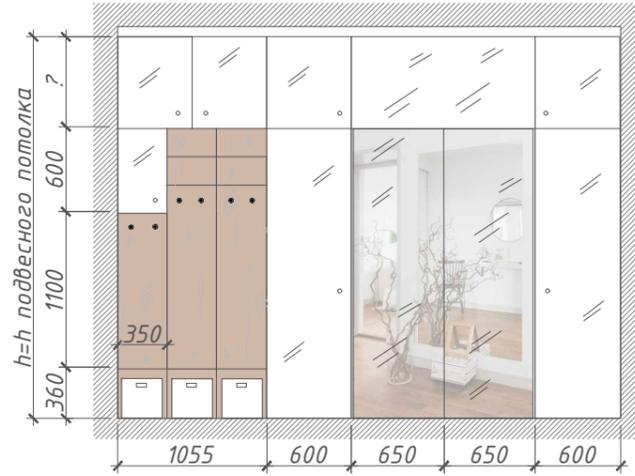


Развертка 1-3

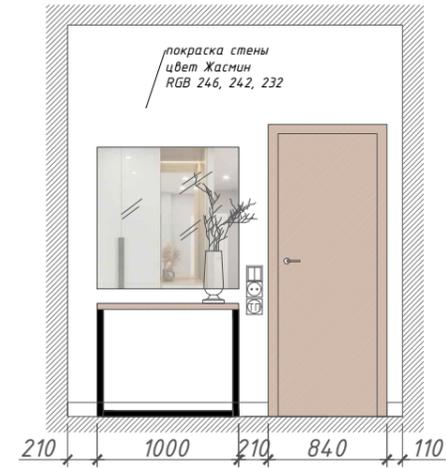


Развертка 2-1

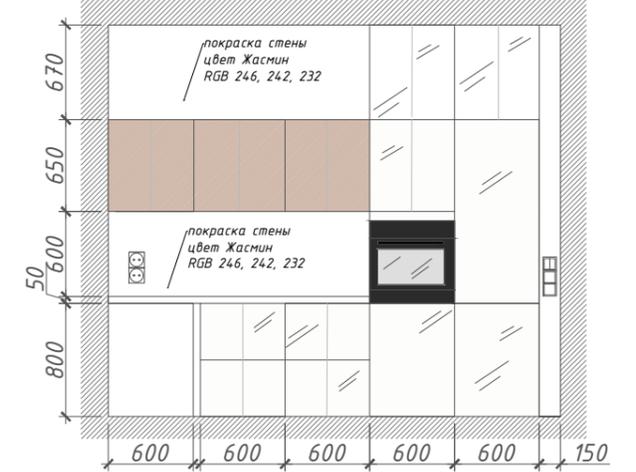


Развертка 2-2

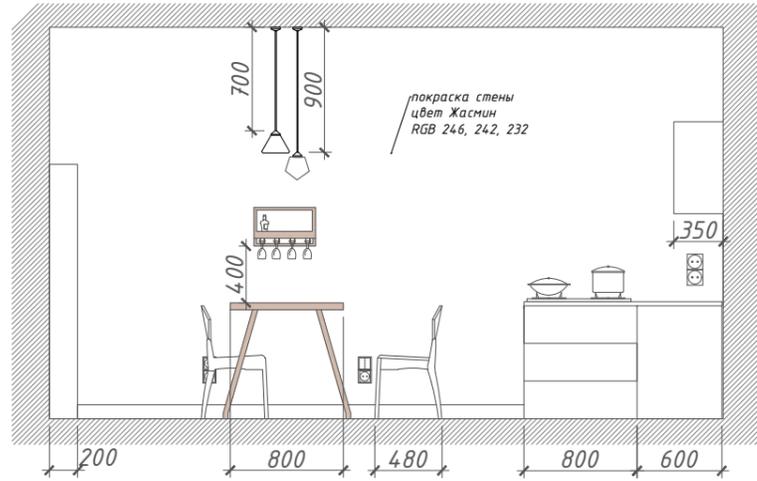


Развертка 2-3

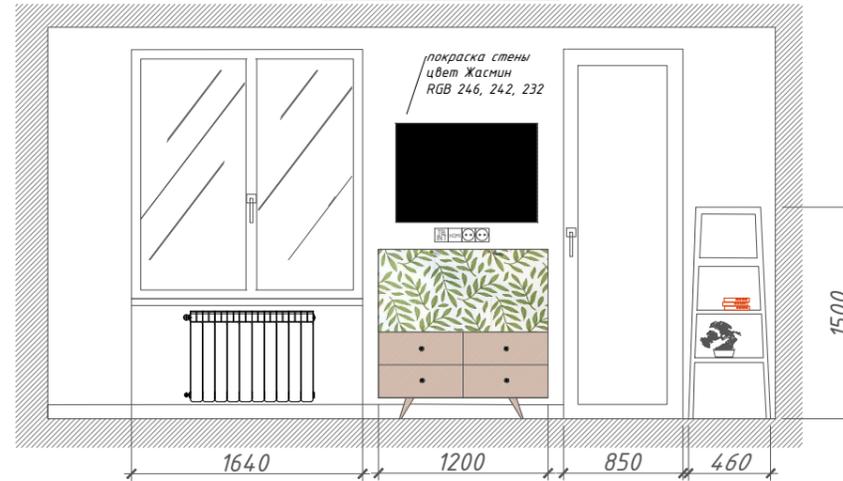


Развертка 2-4

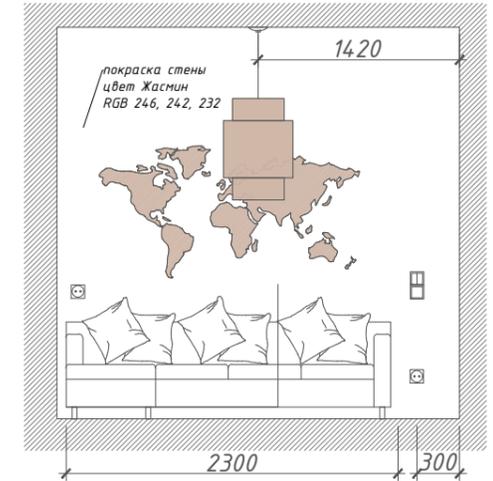


Развертка 2-5

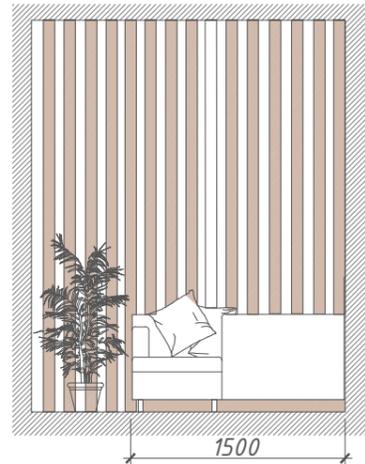


Развертка 3-1

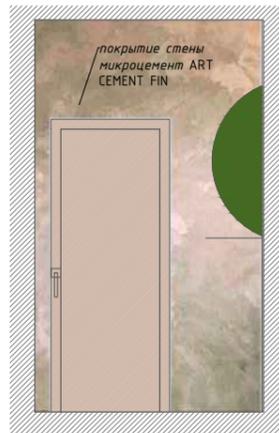


Развертка 3-2

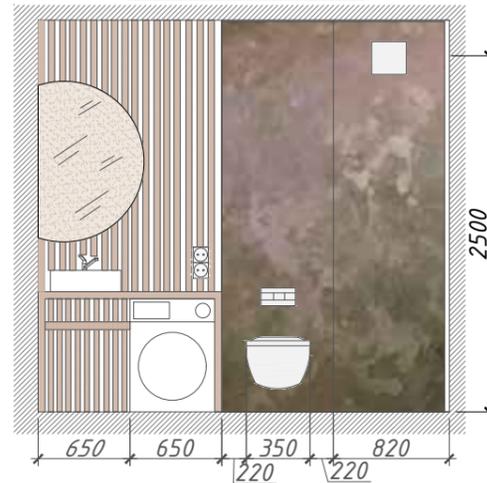

Развертка 3-3

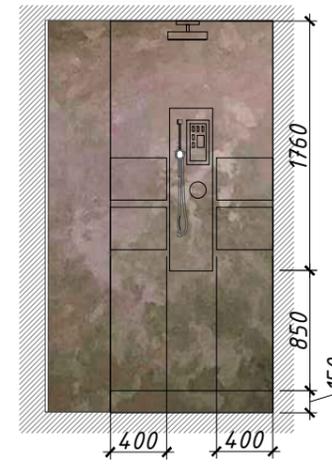


Развертка 3-4

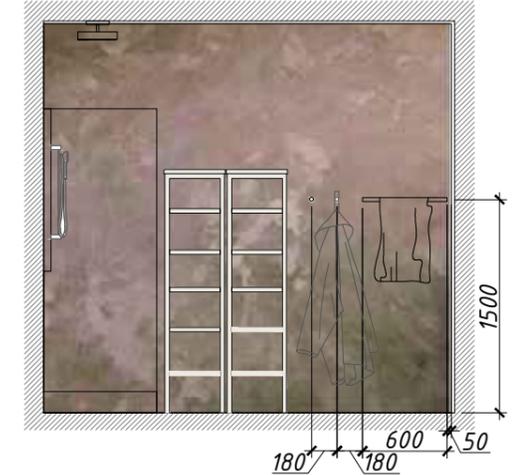


Проект	ЖК НОВООРЛОВСКИЙ			Дизайн-проект квартиры	Стадия	Лист	Листов
Должность	ФИО	Подпись	Дата		Р	14	
Дизайнер	Марченко О.В.		18.06.21	Развертки М 1:50			
			18.06.21				

Развертка 4-1

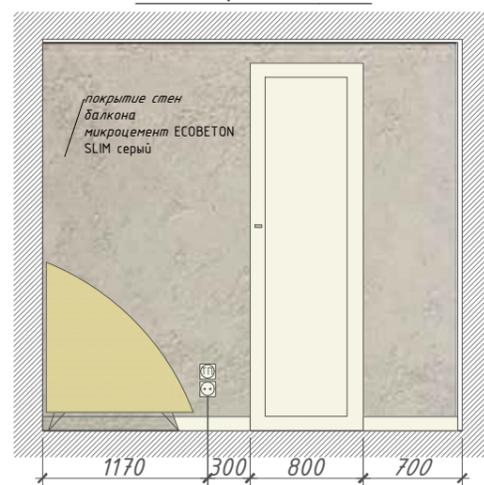

Развертка 4-2

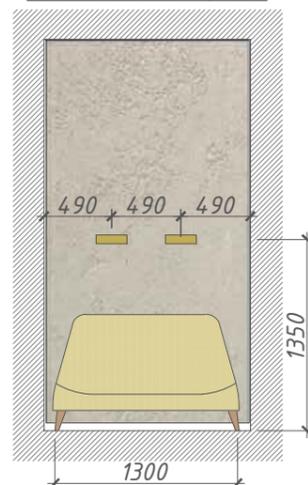

Проект	ЖК НОВООРЛОВСКИЙ			Дизайн-проект квартиры	Стадия	Лист	Листов
Должность	ФИО	Подпись	Дата		Р	15	29
Дизайнер	Марченко О.В.		18.06.21	Развертки Лист-2 М 1:50			
			18.06.21				

ЭСКИЗНАЯ ЧАСТЬ



ОБЩАЯ КОНЦЕПЦИЯ ИНТЕРЬЕРА



РЕЕЧНЫЕ
ПЕРЕГОРОДКИ,
СВЕТЛЫЕ
ОТТЕНКИ

НАТУРАЛЬНЫЕ
ТЕКСТУРЫ,
ПАРКЕТ ЕЛОЧКА,
МОХ

МНОГО ТЕКСТИЛЯ;
ПЛЕДЫ, МЕХ, ШКУРЫ



Оля Марченко

Проект	ЖК НОВООРЛОВСКИЙ			Дизайн-проект квартиры	Стадия	Лист	Листов
Должность	ФИО	Подпись	Дата		Р	16	29
Дизайнер	Марченко О.В.		18.06.21	Общая концепция интерьера М 1:50			
			18.06.21				

МИКРОЦЕМЕНТ, КРУГЛОЕ ЗЕРКАЛО, СВЕТАЯ МЕБЕЛЬ
 МОХ, ТЕКСТУРА ДЕРЕВА, ПЛЕТЕННЫЕ КОРЗИНЫ




Оля Марченко

Проект	ЖК НОВООРЛОВСКИЙ			Дизайн-проект квартиры	Стадия	Лист	Листов
Должность	ФИО	Подпись	Дата		Р	17	29
Дизайнер	Марченко О.В.		18.06.21	Коллаж ванной комнаты М 1:50			
			18.06.21				

МНОГО СВЕТА, ПЛЕТЕНАЯ КАЧЕЛЬ,
ПОЛ ПОД ДЕРЕВО,



BALCONY
BALCONY
ROOM
ROOM

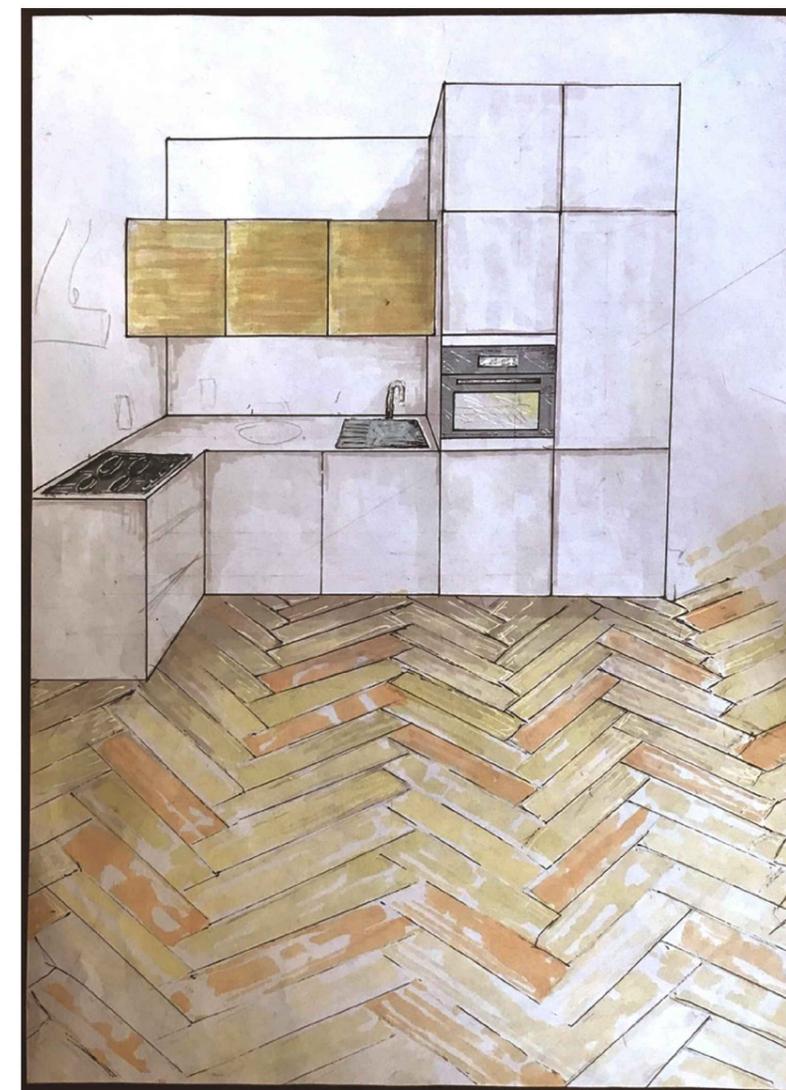

Ольга Марченко

Проект	ЖК НОВООРЛОВСКИЙ			Дизайн-проект квартиры	Стадия	Лист	Листов
Должность	ФИО	Подпись	Дата		Р	18	29
Дизайнер	Марченко О.В.		18.06.21	Коллажи балкона и кухни М 1:50			
			18.06.21				

КОМПЛЕКТАЦИЯ



ОПИСАНИЕ, ССЫЛКИ	ФОТО	КОЛИЧЕСТВО	ЦЕНА
<p>ВИНИЛОВЫЙ ЛАМИНАТ AQUAFLOOR PARQUET AF6020PQ</p> <p>HTTPS://AQUA-FLOOR.COM</p>		28 M2	3450\M2
<p>КЕРАМОГРАНИТ В ВАННУЮ КОМНАТУ</p> <p>ГРАНД ВУД КОРИЧНЕВЫЙ ОБРЕЗНОЙ 160x20</p> <p>HTTPS://SPB.KERAMA-MARAZZI.RU/CATALOG/KERAMICHESKIY-GRANIT/DEREVO/GRAND_VUD_KORICHNEVYY_OBREZNOY_DD750200R/</p>		8.7M2	2093\M2
<p>МИКРОЦЕМЕНТ В ВАННУЮ КОМНАТУ</p> <p>Стены с прямым попаданием воды - 1300 руб/м2</p> <p>ART CEMENT FIN</p> <p>https://nevadecor.com/microcement_art_cement#!/tab/184143517-2</p>			ОТ 750/м2

<p>МИКРОЦЕМЕНТ НА БАЛКОН</p> <p>https://nevadecor.com/camoscio-dekorativnaya-shtukaturka-zamsha</p>			<p>ОТ 750/м2</p>
<p>РЕЙКИ НА СТЕНУ В ВАННОЙ КОМНАТЕ</p> <p>https://панель-шпон.рф/products/rechnye-peregorodki/</p>			<p>НА ЗАКАЗ</p>
<p>Зеркало круглое с обрезанным краем</p> <p>https://gurov-co.ru/nashi-raboty/</p>			<p>НА ЗАКАЗ</p>

<p>Подвесной светильник Фабрика: <u>Vitaluce</u></p> <p>В ВАННУЮ НАД РАКОВИНОЙ</p> <p>https://spb.lustron.ru/sortament/svetilniki/podvesnye/podvesnoj_svetilnik_v4872-7_1s/</p>		<p>5 ШТ.</p>	<p>2 123 \ШТ</p>
<p>Потолочный светодиодный светильник Lightstar Zolla 213911</p> <p>IP55 В ВАННУЮ КОМНАТУ НА ПОТОЛОК</p> <p>https://www.vamsvet.ru/catalog/product/potolochny_svetodiodnyy_svetilnik_lightstar_zolla_213911/</p>		<p>3 ШТ</p>	<p>3379 \ШТ</p>
<p>Трековый светильник Focus S TR020-1-GU10-BBS-44029</p> <p>В КОРИДОР, КУХОННУЮ ЗОНУ</p> <p>https://spb.lustron.ru/sortament/spoty_tochechnye_i_sistemy/trekovye_i_shinnye_sistemy/svetilniki/trekovyj_svetilnik_focus_s_tr020-1-gu10-bbs/</p>		<p>8 ШТ</p>	<p>980 \ШТ</p>

<p align="center">СВЕТИЛЬНИК В СПАЛЬНОЙ ЗОНЕ</p> <p align="center">SINNERLIG СИННЕРЛИГ Подвесной светильник, бамбук/ручная работа</p> <p>https://www.ikea.com/ru/ru/p/sinnerlig-sinnerlig-podvesnoy-svetilnik-bambuk-ruchnaya-rabota-40387735/</p>		<p align="center">1ШТ</p>	<p align="center">4999\ШТ</p>
<p align="center">СВЕТИЛЬНИК НА БАЛКОН</p> <p align="center">Настенный светильник Magnum</p> <p>https://spb.lustron.ru/sortament/svetilniki/nastennye/nastennyj_svetil_nik_magnum_3893_4wl/</p>		<p align="center">2ШТ</p>	<p align="center">5650\ШТ</p>
<p align="center">Краска F503 Жасмин</p> <p>https://tikkurila.ru/dlya-professionalov/cveta/zhasmin-f503</p>			<p align="center">ПО ЗАПРОСУ</p>

<p align="center">НАД ОБЕДЕННЫМ СТОЛОМ</p> <p align="center"><u>Светильник подвесной Maytoni Tone P002PL-01BZ</u> (<i>Бесплатные лампочки в подарок</i>)</p> <p align="center">https://www.market-sveta.ru/collection/maytoni_tone.html</p>		<p align="center">1ШТ</p>	<p align="center">10190\ШТ</p>
<p align="center">НАД ОБЕДЕННЫМ СТОЛОМ</p> <p align="center"><u>Светильник подвесной Maytoni Tone P003PL-01BZ</u> (<i>Бесплатные лампочки в подарок</i>)</p> <p align="center">https://www.market-sveta.ru/collection/maytoni_tone.html</p>		<p align="center">1ШТ</p>	<p align="center">8190\ШТ</p>
<p align="center">НАД ОБЕДЕННЫМ СТОЛОМ</p> <p align="center">Merlot Bordeaux</p> <p align="center">Полка для хранения вина и бокалов</p> <p align="center">© https://www.livemaster.ru/item/36670278-dlya-doma-i-interera-polka-dlya-hraneniya-vina-i-bokalov?zoom=true</p>		<p align="center">1ШТ</p>	<p align="center">4990\ШТ</p>

Прямоугольный обеденный стол Y из березовой фанеры
[HTTPS://WWW.INMYROOM.RU/PRODUCTS/1154951-
PRYAMOUGOLNYJ-OBEDENNYJ-STOL-Y-IZ-BEREZOVOJ-FANERY](https://www.inmyroom.ru/products/1154951-pryamougolnyj-obedennyj-stol-y-iz-berezovoj-fanery)



1ШТ

27600\ШТ

Стул Франческо

[https://spb.lifemebel.ru/catalog/stulya
/dlya_kuhni/plastikovye/model/stul
_plastikovyy_pw071pc_prozrachnyy
_franchesko_prozrachnyy/#prozrachnyy](https://spb.lifemebel.ru/catalog/stulya/dlya_kuhni/plastikovye/model/stul_plastikovyy_pw071pc_prozrachnyy_franchesko_prozrachnyy/#prozrachnyy)



3ШТ

4390\ШТ

<p>Кресло Kent Сканди Грин Натур зеленого цвета 9 990 ₽ https://spb.inmyroom.ru/products/1039178-kreslo-kent-skandi-grin-natur</p>		<p>1ШТ</p>	<p>9990\ШТ</p>
<p>FRIHETEN ФРИХЕТЭН Угл див-кров с отд д/хран, Шифтебу бежевый Ширина: 230 см Глубина: 151 см https://www.ikea.com/ru/ru/p/friheten-friheten-ugl-div-krov-s-otd-d-hran-shiftebu-bezhevyy-30419143/</p>		<p>1ШТ</p>	<p>24999\ШТ</p>
<p>Стол журнальный Берли дуб американский HTTPS://SPB.INMYROOM.RU/PRODUCTS/1148712-STOL-ZHURNALNYJ-BERLI-DUB-AMERIKANSKIY</p>		<p>1ШТ</p>	<p>6690\ШТ</p>

<p>Карта мира одноуровневая (однотонная)</p> <p>4 990,00 ₽ Спеццена</p> <p>https://www.aa-craft.com/stranica-tovara/onecolormap</p>		<p>1 ШТ</p>	<p>4990\ШТ</p>
<p>VILTO ВИЛЬТО</p> <p>Стеллаж, береза 46x150 см</p> <p>https://www.ikea.com/ru/ru/p/vilto-vilto-stellazh-bereza-40349833/</p>		<p>1 ШТ</p>	<p>5999\ШТ</p>
<p>Комод большой Verber с принтом 28</p> <p>https://spb.inmyroom.ru/products/1193565-komod-bolshoj-berber-s-printom-28</p>		<p>1 ШТ</p>	<p>49 720\ШТ</p>

<p>Консоль Nottingham с деревянной столешницей HTTPS://SPB.INMYROOM.RU/PRODUCTS/1051818-KONSOL-NOTTINGHAM-S-DEREVYANNOJ-STOLESHNICEJ</p>		<p>1ШТ</p>	<p>17899\ШТ</p>
<p>НА БАЛКОНЕ Диван 2- местный в винтажном стиле Séméon https://www.laredoute.ru/</p>		<p>1ШТ</p>	<p>54196,55\ШТ</p>
<p>Кресло-качели https://spb.leroymerlin.ru/product/gamak-kreslo-s-bahromoy-82x131-sm-16220294/</p>		<p>1ШТ</p>	<p>2670\ШТ</p>

<p>Столик приставной Marble с мраморной столешницей https://spb.inmyroom.ru/products/1130104-stolik-pristavnoj-marble-s-mramornoj-stoleshnicej</p>		<p>1ШТ</p>	<p>14 310\ШТ</p>
<p>HEMNES ХЕМНЭС Стеллаж, белый 42x172 см https://www.ikea.com/ru/ru/p/hemnes-hemnes-stellazh-belyy-90369017/</p>		<p>2ШТ</p>	<p>6999\ШТ</p>
<p>SKOGSVIKEN СКОГСВИКЕН Штанга для полотенца, черный 60 см https://www.ikea.com/ru/ru/p/skogsviken-skogsviken-shtanga-dlya-polotenca-chernyy-70428715</p>		<p>1ШТ</p>	<p>499\ШТ</p>

<p>SKOGSVIKEN СКОГСВИКЕН Крючок, черный</p> <p>https://www.ikea.com/ru/ru/p/skogsviken-skogsviken-kryuchok-chnyy-80428710/</p>		<p>2ШТ</p>	<p>99\ШТ</p>
<p>LILLASJÖN ЛИЛЛАШЁН Навесная полка с 5 крючками</p> <p>https://www.ikea.com/ru/ru/p/lillasjoen-lillashyon-navesnaya-polka-s-5-kryuchkami-00478025/</p>		<p>1ШТ</p>	<p>549\ШТ</p>
<p>Комплект унитаза Jacob Delafon Struktura с инсталляцией, кнопкой, сиденьем микролифт (EDF102-00, E29025-NF, E70025-00, E4316-CP)</p> <p>https://www.techport.ru/spb/katalog/products/santehnika/sanfajans/unitazy/komplekt-unitaza-jacob-delafon-955766</p>		<p>1ШТ</p>	<p>30570\ШТ</p>